


Légende:

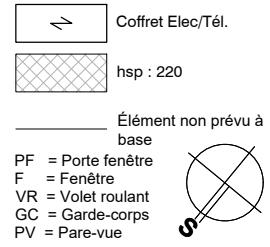


Bouygues Immobilier 

NOVO


ZAC Ferney Genève Innovation

01210 FERNEY-VOLTAIRE

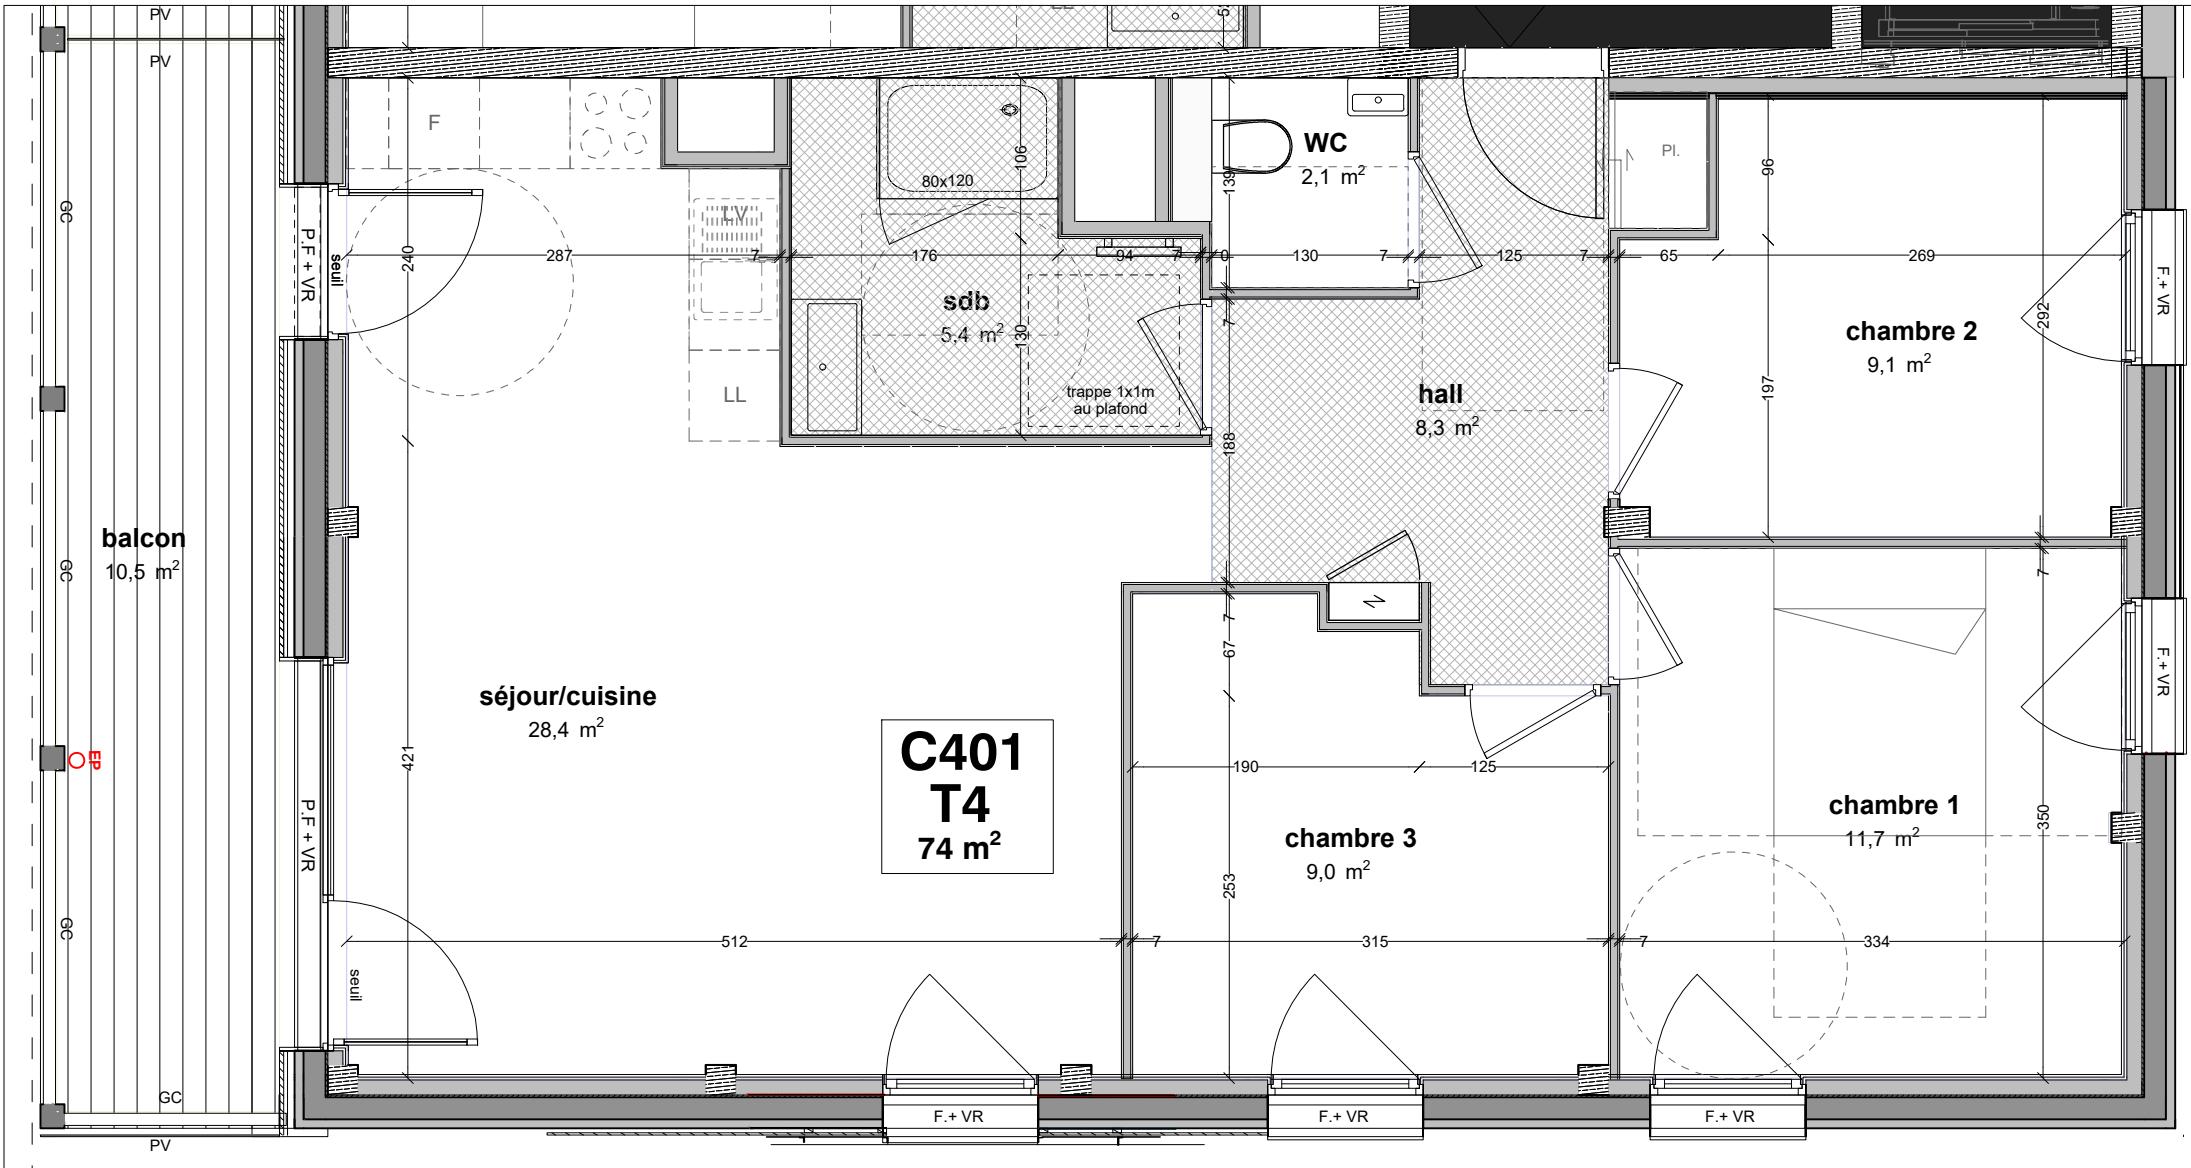

BATIMENT	C
APPARTEMENT N°	C401
TYPE	T4
ETAGE	R+4

hall	8,3
séjour/cuisine	28,4
chambre 3	9,0
chambre 2	9,1
chambre 1	11,7
sdb	5,4
WC	2,1
TOTAL HABITABLE	74,0 m²
balcon	10,5

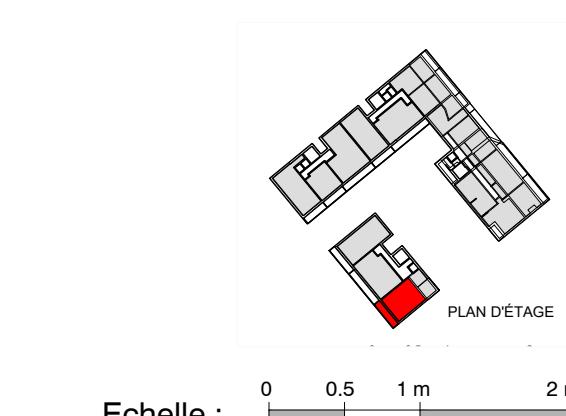

Note : des modifications sont susceptibles d'être apportées à ce plan en fonction de nécessités techniques de la réalisation, tant en ce qui concerne les dimensions libres que l'équipement.
Les hauteurs de seuil donnant accès aux terrasses et balcons pourront varier à l'exception des entrées et sorties de l'appartement. Les descentes EP, les portes de placard, trappes, visite sur les garde-corps, radiateurs ne sont pas figurés sur les plans. Les soffites ou caissons techniques ne sont pas tous représentés. Les surfaces indiquées sont approximatives. Les pertes ne sont pas représentées et seront adaptées en fonction du terrain naturel.



PHASE EXE 01/2025
TECTONIQUES - ARCHITECTES INGENIEURS