

Légende:




Coffret Elec/Tél.




hsp : 220




Élément non prévu à base

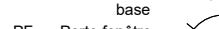


PF = Porte fenêtre

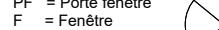

F = Fenêtre

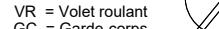


VR = Volet roulant

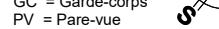

GC = Garde-corps



PV = Pare-vue

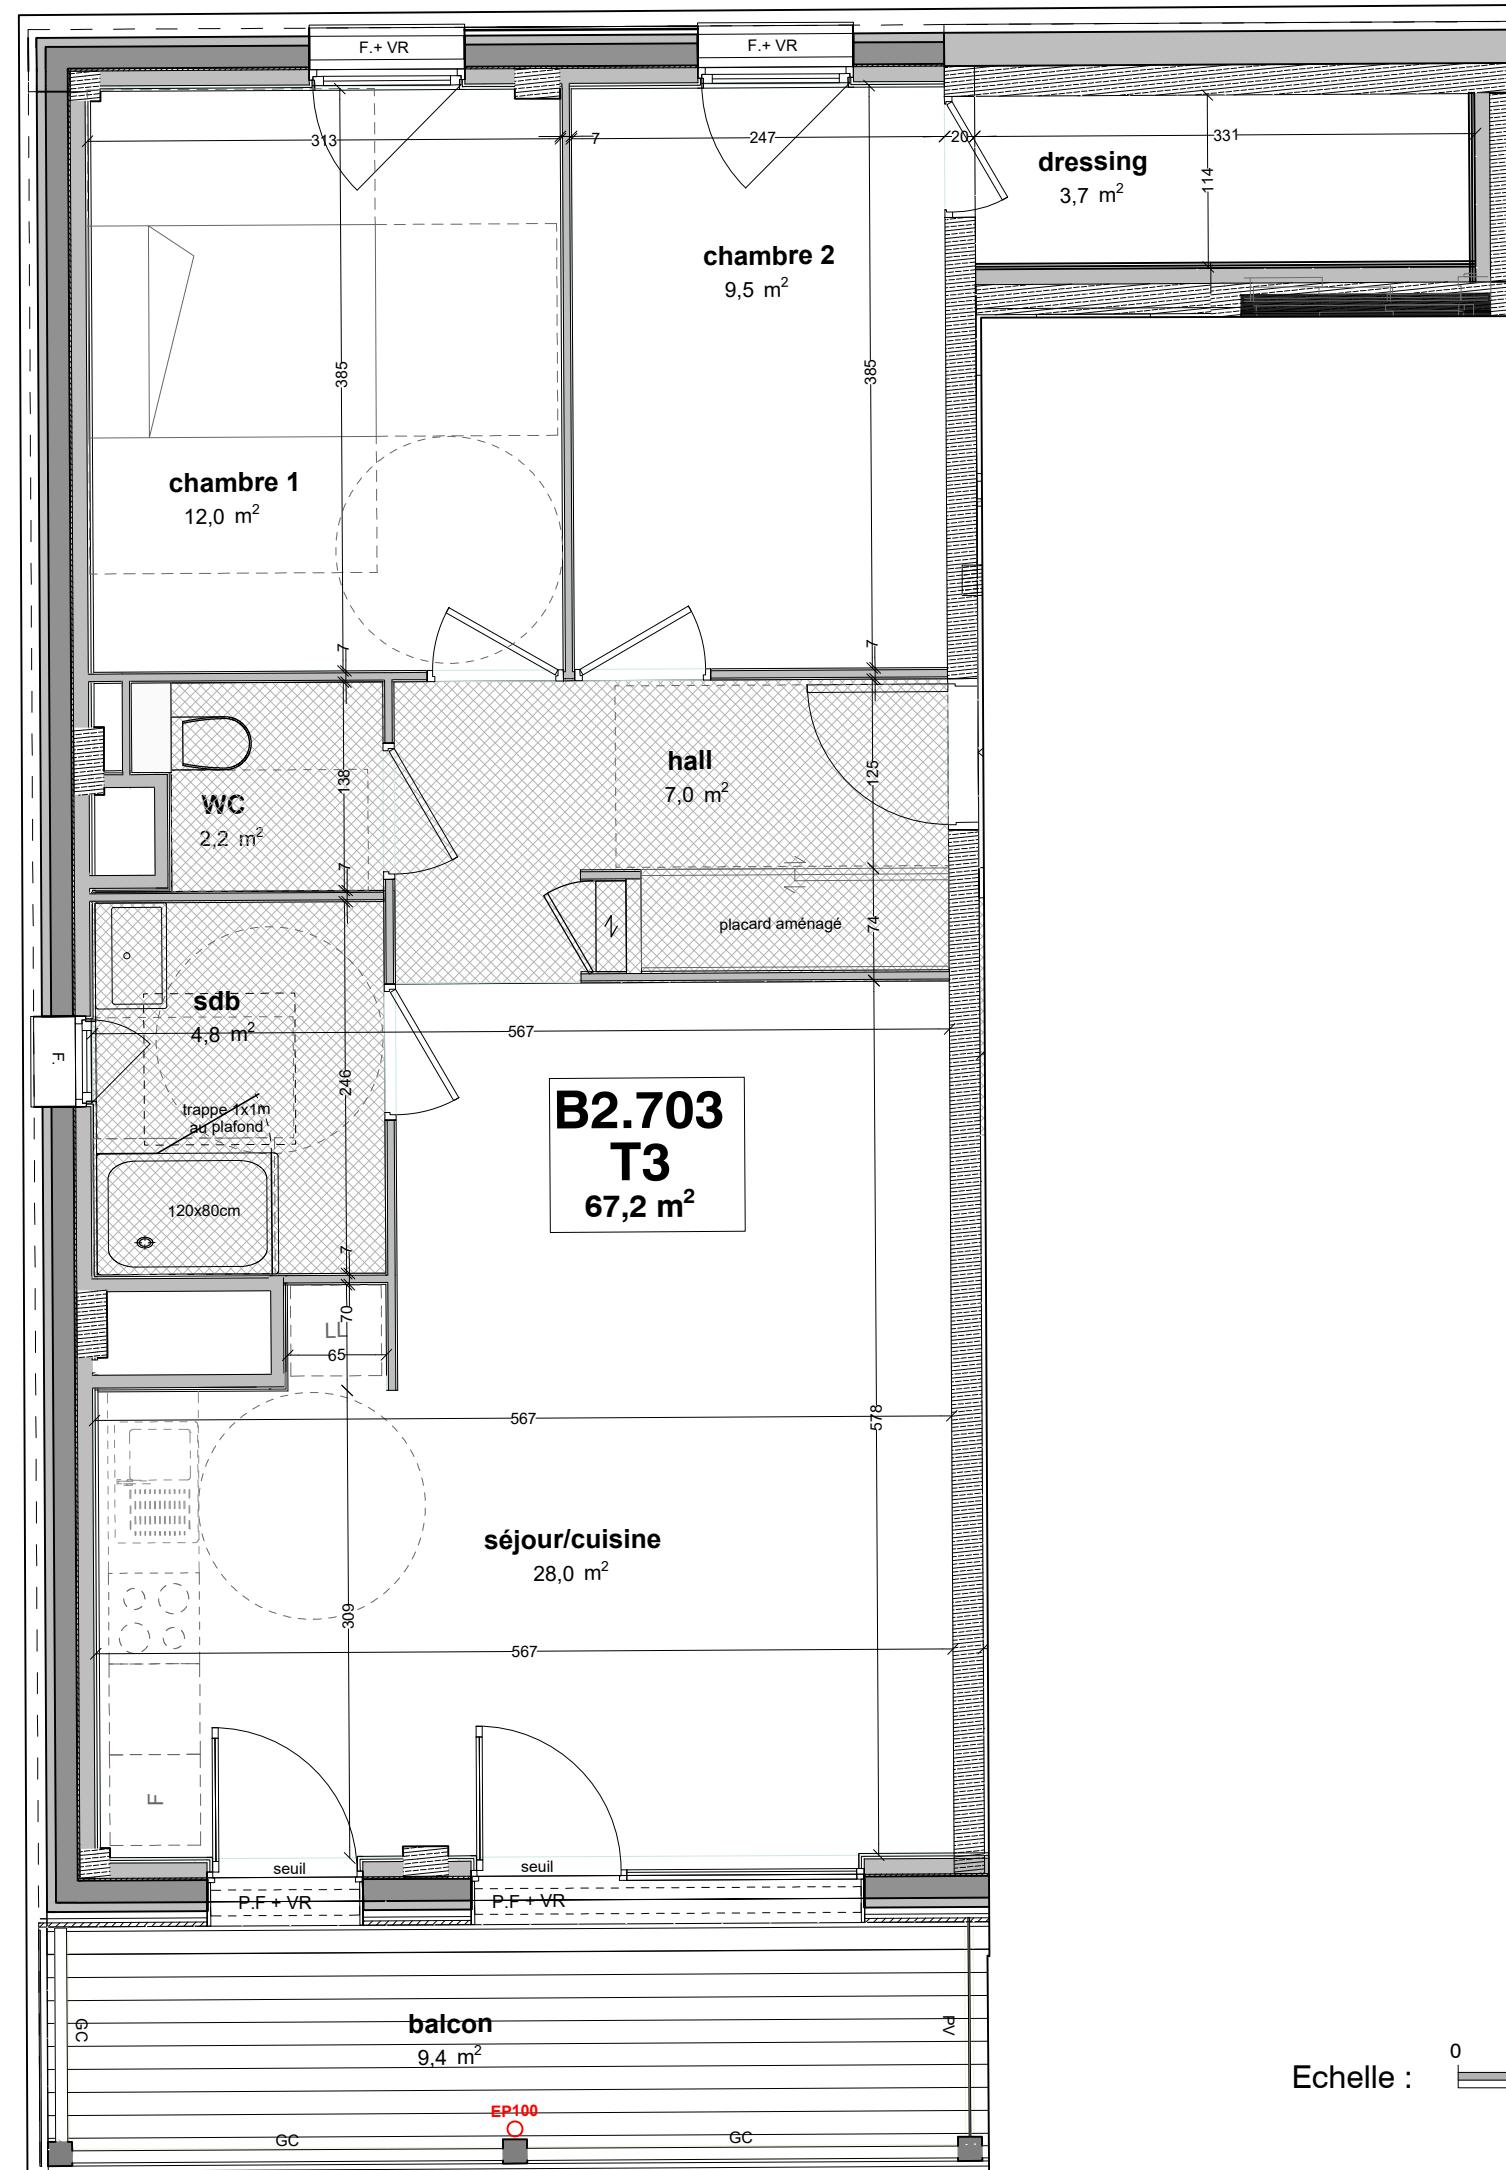

**Bouygues Immobilier**

**NOVO**

ZAC Ferney Genève Innovation



01210 FERNEY-VOLTAIRE



<b>BATIMENT</b>	B2
<b>APPARTEMENT N°</b>	B2.703
<b>TYPE</b>	T3
<b>ETAGE</b>	R+7

hall	7,0
séjour/cuisine	28,0
chambre 2	9,5
chambre 1	12,0
sdb	4,8
WC	2,2
dressing	3,7
<b>TOTAL HABITABLE</b>	<b>67,2 m<sup>2</sup></b>
balcon	9,4

Nota : des modifications sont susceptibles d'être apportées à ce plan en fonction de nécessités techniques de la réalisation.  
Les hauteurs de seuil donnant accès aux terrasses et balcons pourront varier à l'exécution.  
Les canalisations, descentes EP, les retombées, faux plafonds, trappes de visite sur les gaines techniques, radiateurs ne sont pas figurés sur les plans.  
Les soffites ou caissons techniques ne sont pas tous représentés. Les surfaces indiquées sont approximatives.  
Les pertes ne sont pas représentées et seront adaptées en fonction du terrain naturel.

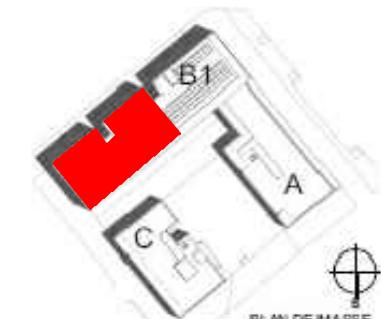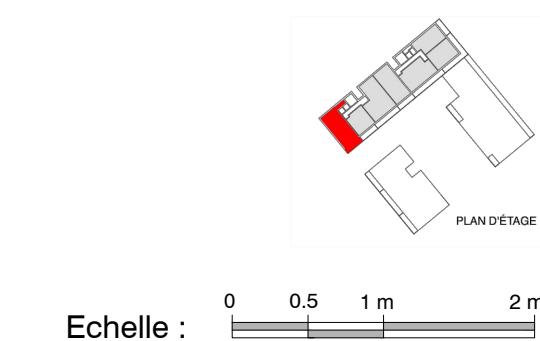

PHASE EXE 01/2025  
TECTONIQUES - ARCHITECTES INGENIEURS