
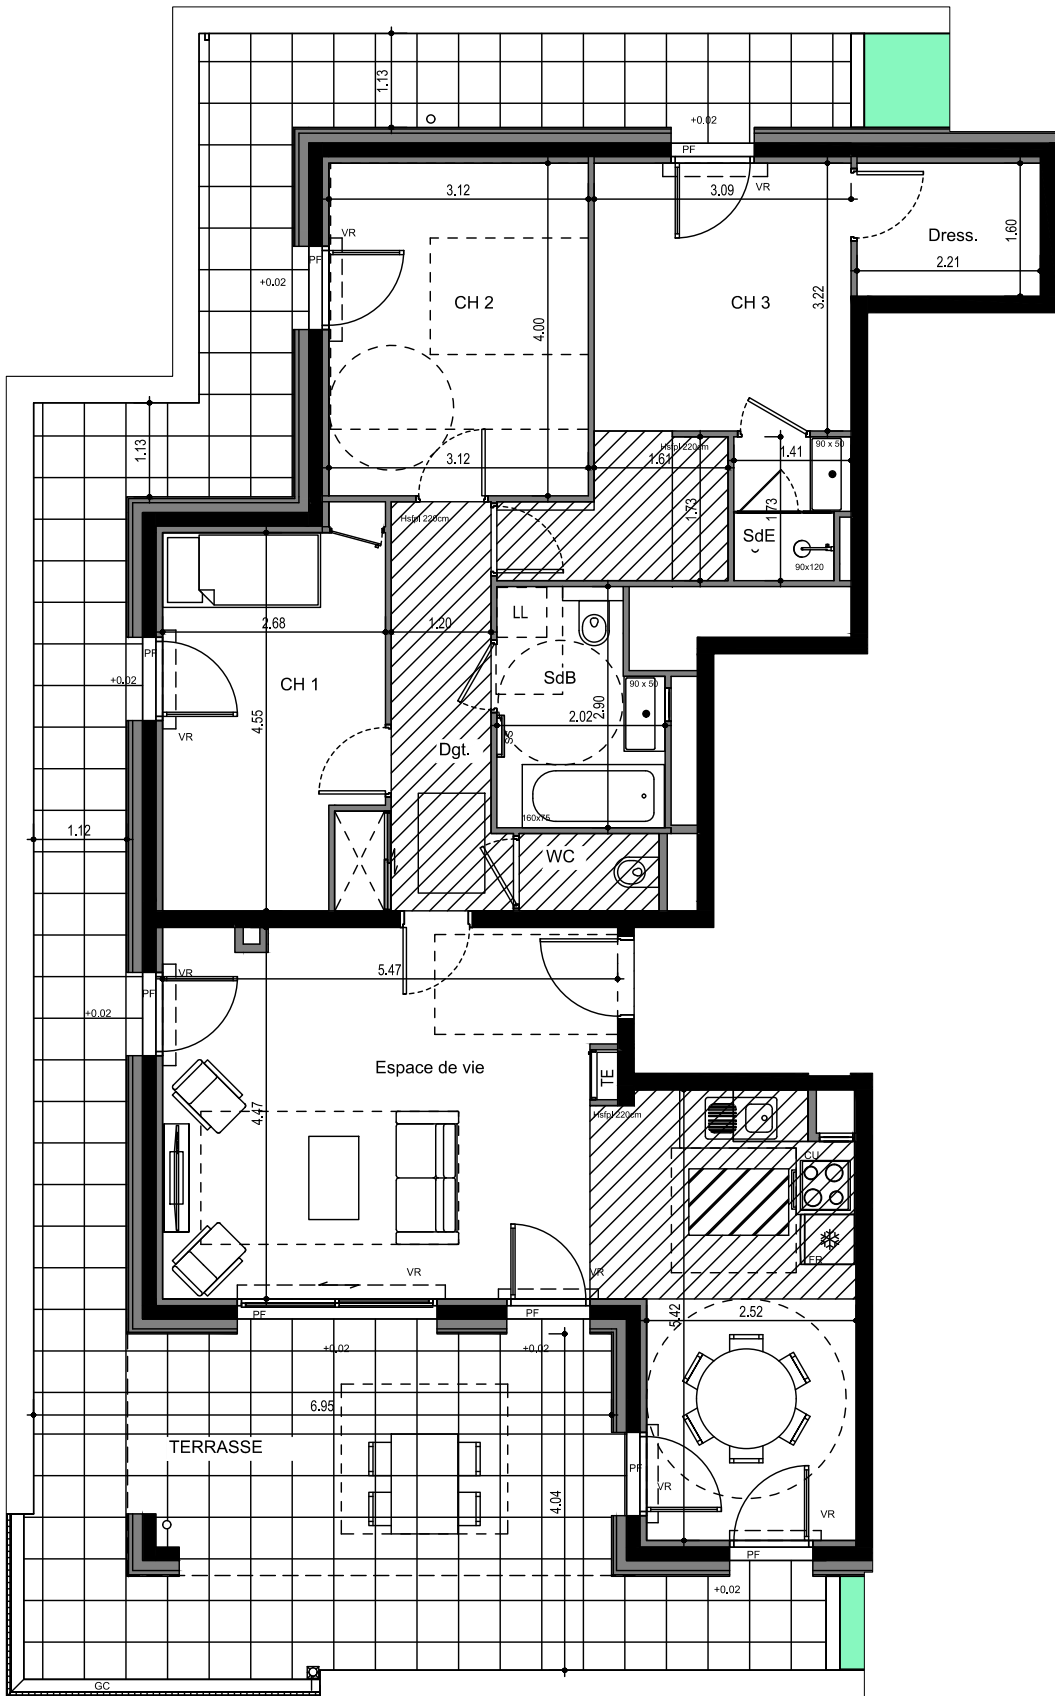


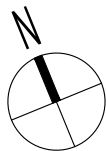

ECHELLE: 0 1m 2m 3m



LEGENDE

- TE. TABLEAU ELECTRIQUE
- FAUX PLAFOND + TRAPPE
- PL PLACARD
- SS SECHE SERVIETTE

- LL LAVE-LINGE
- LV LAVE-VAISSELLE
- CU CUISSON
- FR REFRIGERATEUR
- RGT RANGEMENT

- VR VOLET ROULANT
- F Fenêtre
- PF Porte - Fenêtre
- CF Châssis fixe
- GC Garde-corps

Les cotes et surfaces sont mentionnées à titre indicatif et sont susceptibles de variations dans les tolérances du contrat, elles pourront présenter à la livraison des différences sans que cela puisse donner lieu à réclamation. Les faux- plafonds, soffites, connus sont mentionnés à titre indicatif. Pour des raisons techniques, administratives ou réglementaires, ils sont susceptibles d'être modifiés et/ou créés. La représentation des éléments de cuisine, salle de bains et de mobilier n'ont qu'une valeur illustrative et ne correspondent à aucun engagement. Seuls les éléments définis dans la notice descriptive de vente sont contractuels. La surface des placards est intégrée à la surface des pièces.

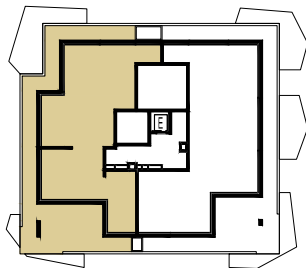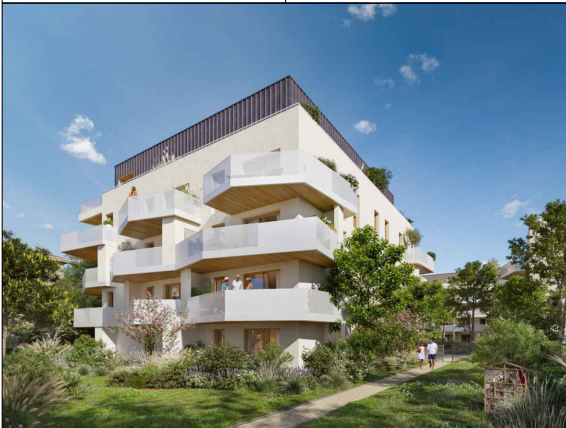

BATIMENT	E
ETAGE	NIVEAU 4
N° LOGEMENT	E402
TYPE	T4
ESPACE DE VIE	38,20 m²
DGT	6.95 m²
CHAMBRE 01	11,35 m²
CHAMBRE 02	12,50 m²
CHAMBRE 03	13.90 m²
DRESSING	3,55 m²
SDE	2,25 m²
SDB + WC	5,35 m²
WC	1,55 m²
TOTAL	95.60 m²
Terrasse	62,30 m²

Plan établi le:
19 02 2024

Indice: