

Légende:



Coffret Elec/Tél.



hsp : 220

Élément non prévu à base




PF = Porte fenêtre

F = Fenêtre

VR = Volet roulant

GC = Garde-corps

PV = Pare-vue

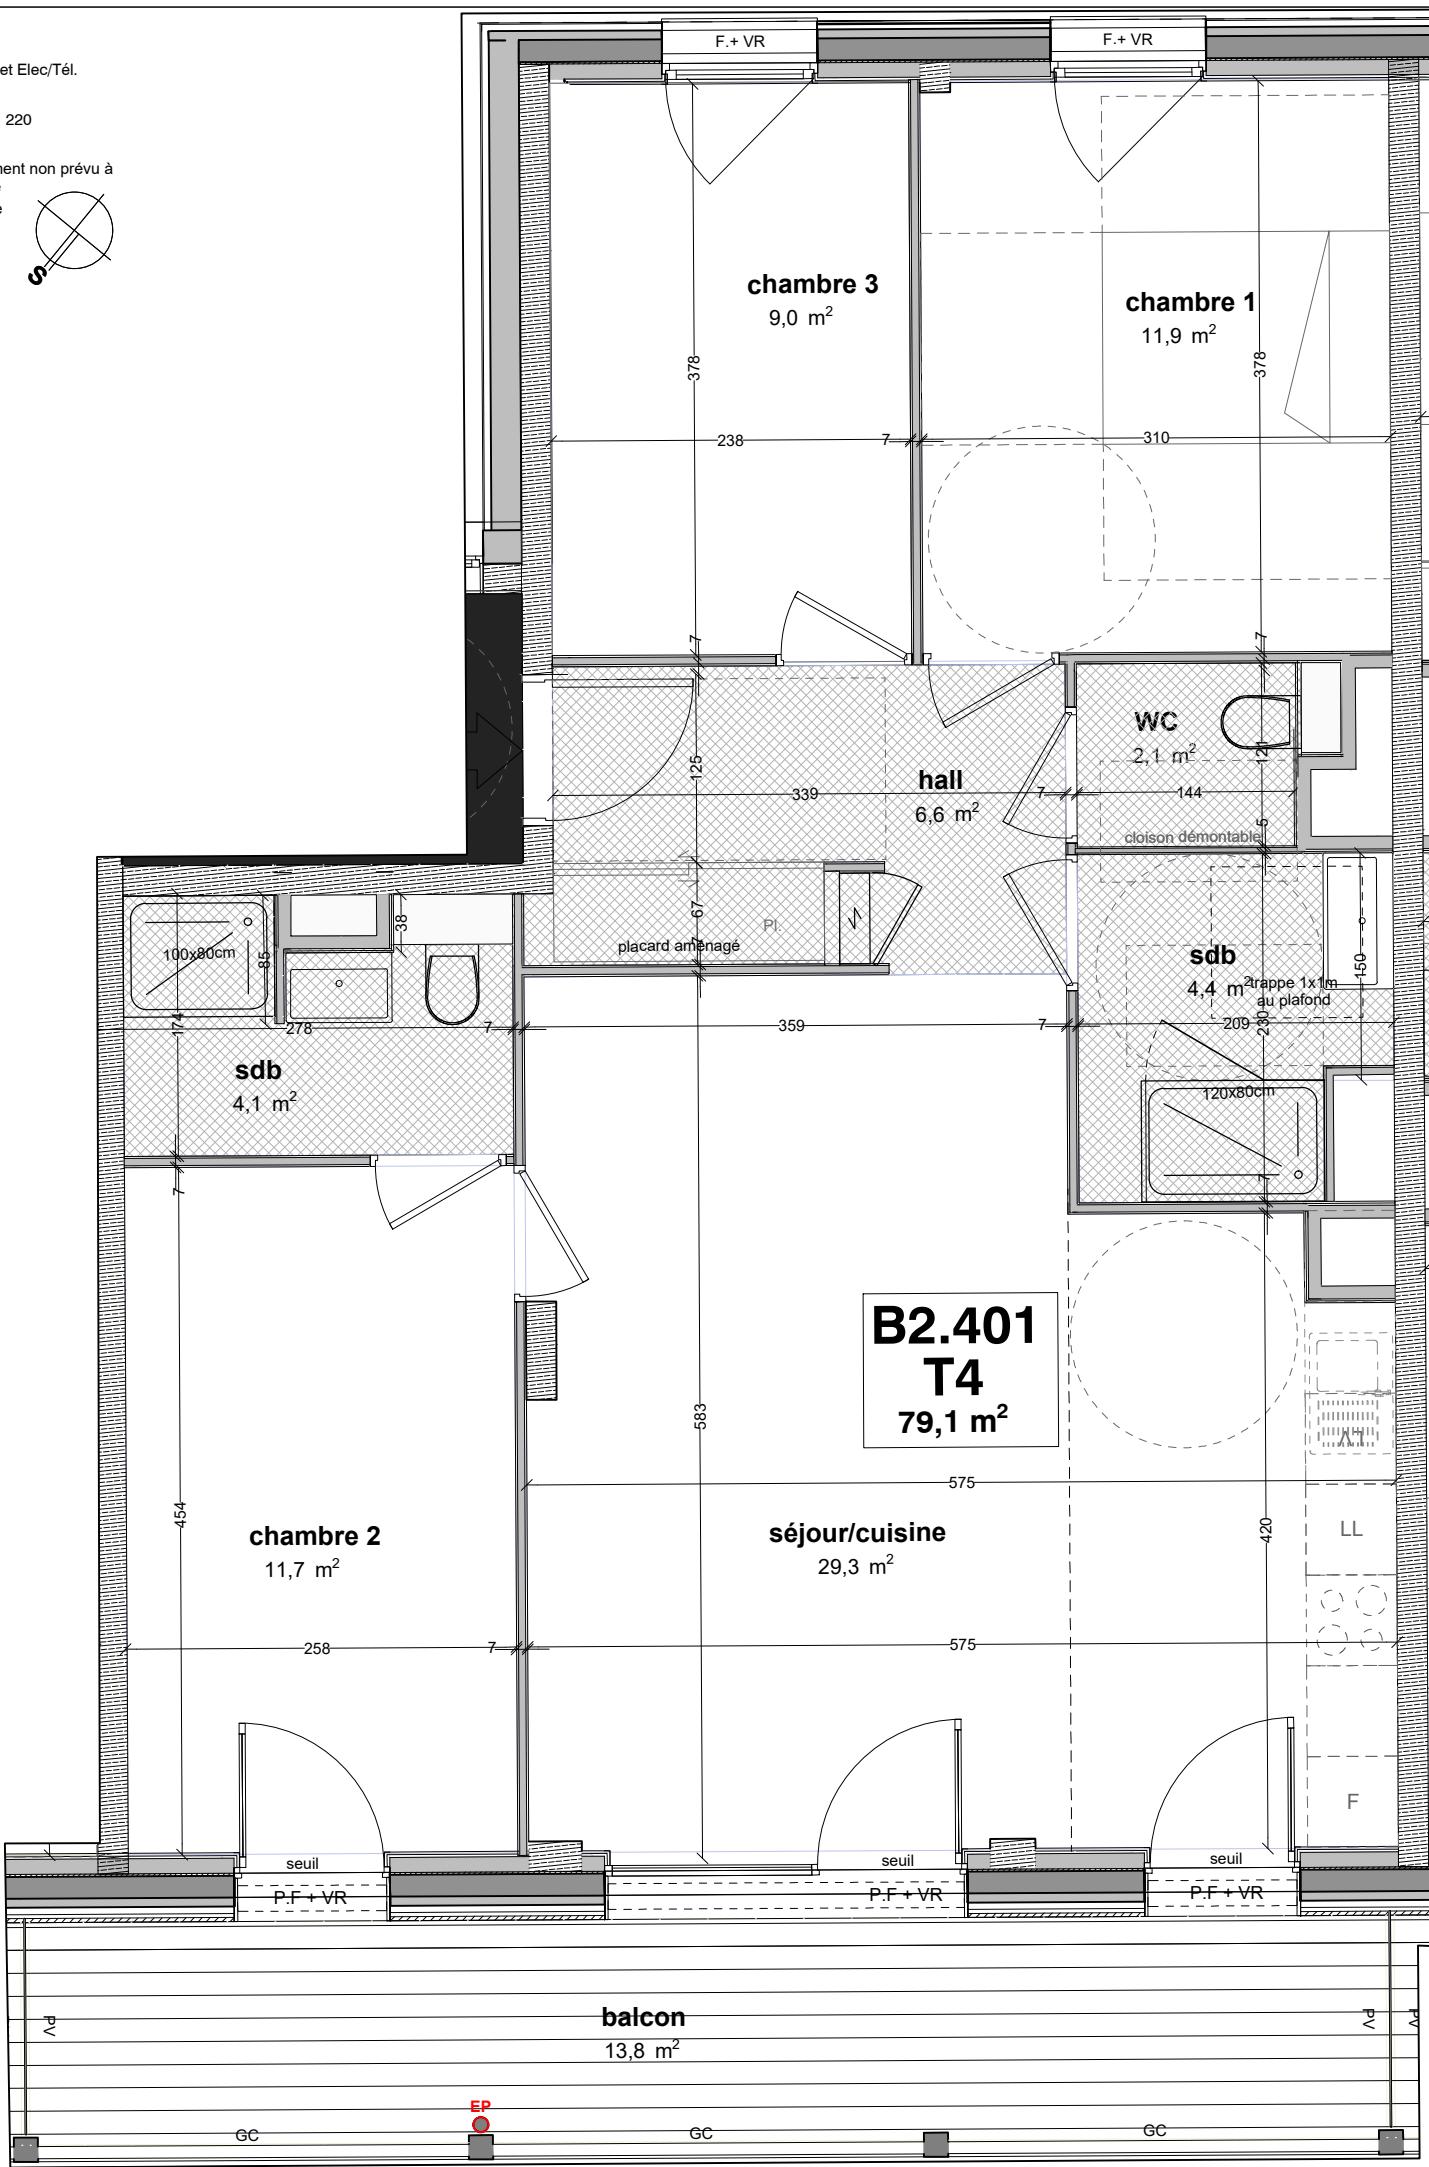

Bouygues Immobilier

NOVO

ZAC Ferney Genève Innovation

01210 FERNEY-VOLTAIRE



BATIMENT	B2
APPARTEMENT N°	B2.401
TYPE	T4
ETAGE	R+4

hall	6,6
séjour/cuisine	29,3
chambre 3	9,0
chambre 2	11,7
chambre 1	11,9
sdb	4,1
sdb	4,4
WC	2,1
TOTAL HABITABLE	79,1 m²
balcon	13,8

Nota : des modifications sont susceptibles d'être apportées à ce plan en fonction de nécessités techniques de la réalisation, tant en ce qui concerne les dimensions libres que l'équipement.

Les hauteurs de seuil donnent accès aux terrasses et balcon pourront varier à l'exécution.
Les canalisations, descentes EP, les retomées, faux plafonds, trappes de visite sur les gaines techniques, radiateurs ne sont pas figurés sur les plans. Les soffites ou caissons techniques ne sont pas tous représentés. Les surfaces indiquées sont approximatives.

Les pentes ne sont pas représentées et seront adaptées en fonction du terrain naturel.

