

FP / Faux-plafond

hauteur sous rampant

Tableau électrique

emplacement évier

emplacement réfrigérateur

emplacement cuisson

emplacement lave vaisselle

emplacement lave linge

cloison démontable

Poteau bois intérieur

Poteau bois extérieur

gaine technique

GC

Garde corps

F

Fenêtre

PF

Porte fenêtre

OB

Oscilo-batant

BSO

Brise soleil orientable

SeSe

Sèche-serviettes

Tp

trop pleins

EP

Descente eaux pluviales

HSFP

Hauteur sous faux-plafond


HSP

Hauteur sous poutre

PL

Placard

Plan provisoire

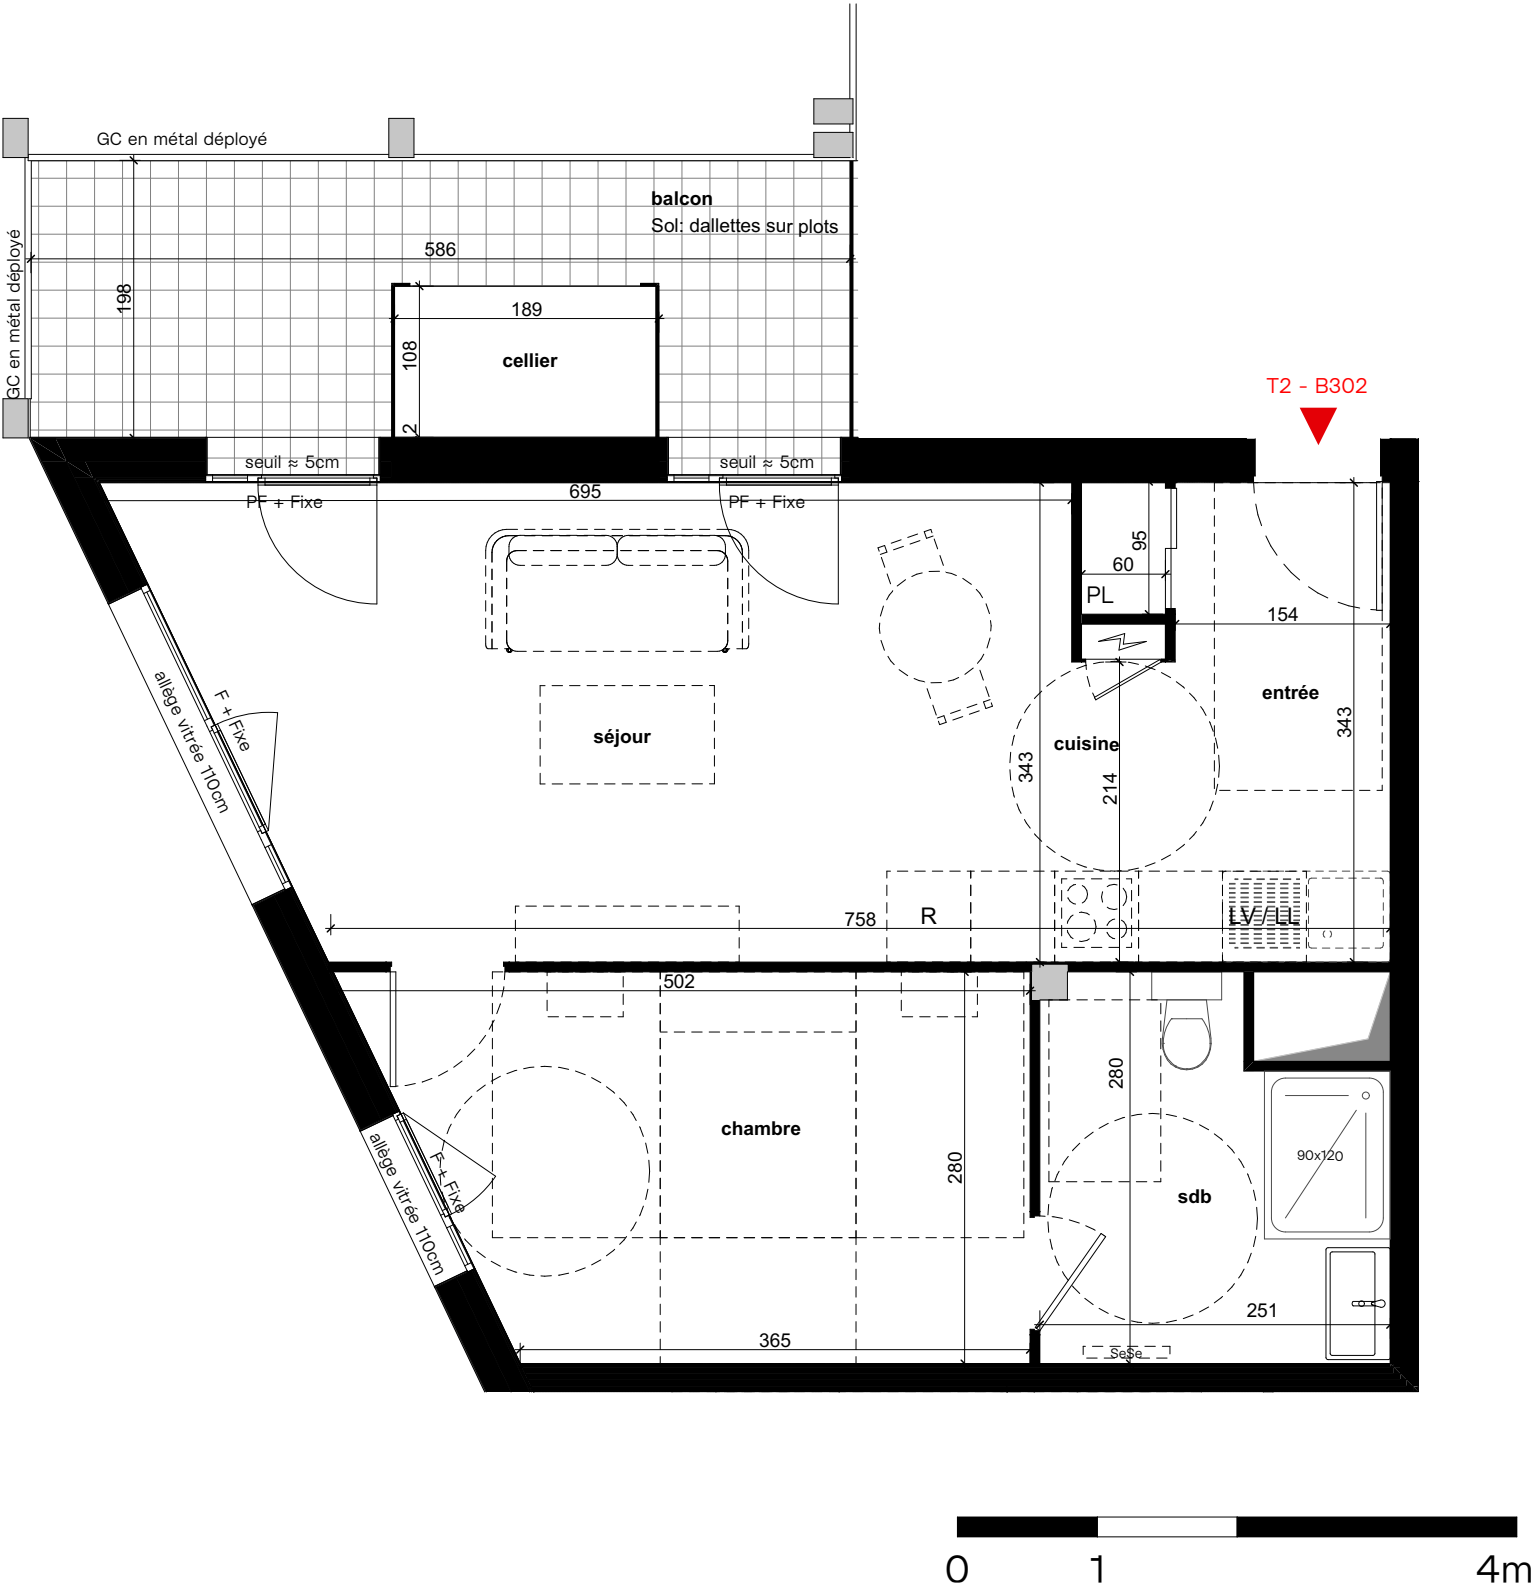

LUMEN

Avenue de Genève
74100 Saint-Julien-En-Génévois

PLAN DE COMMERCIALISATION

Niveau	Logement	Type
R+3	B302	T2

SURFACE

chambre	12,08
cuisine	6,31
entrée	3,95
sdb	6,23
séjour	18,18
SURFACE HABITABLE :	
	46,76

balcon	9,6
cellier	2,0
ANNEXES :	<i>11,6 m²</i>

Hauteur sous plafond des pièces sans mention particulière : 2.65m

PLAN DE REPÉRAGE

