

## Légende:



Coffret Elec/Tél.



hsp : 220

Élément non prévu à base

PF = Porte fenêtre

F = Fenêtre

VR = Volet roulant

GC = Garde-corps



PV = Pare-vue



NOVO

ZAC Ferney Genève Innovation


01210 FERNEY-VOLTAIRE

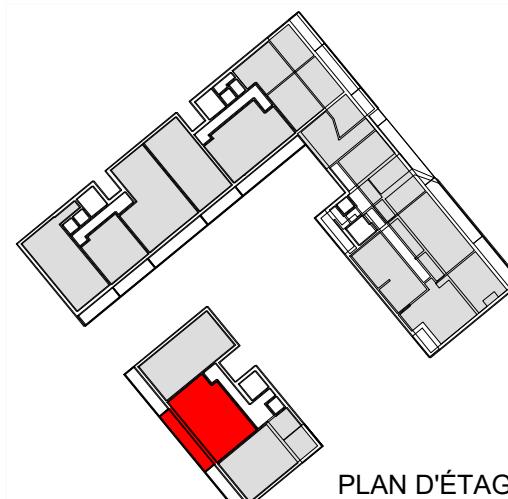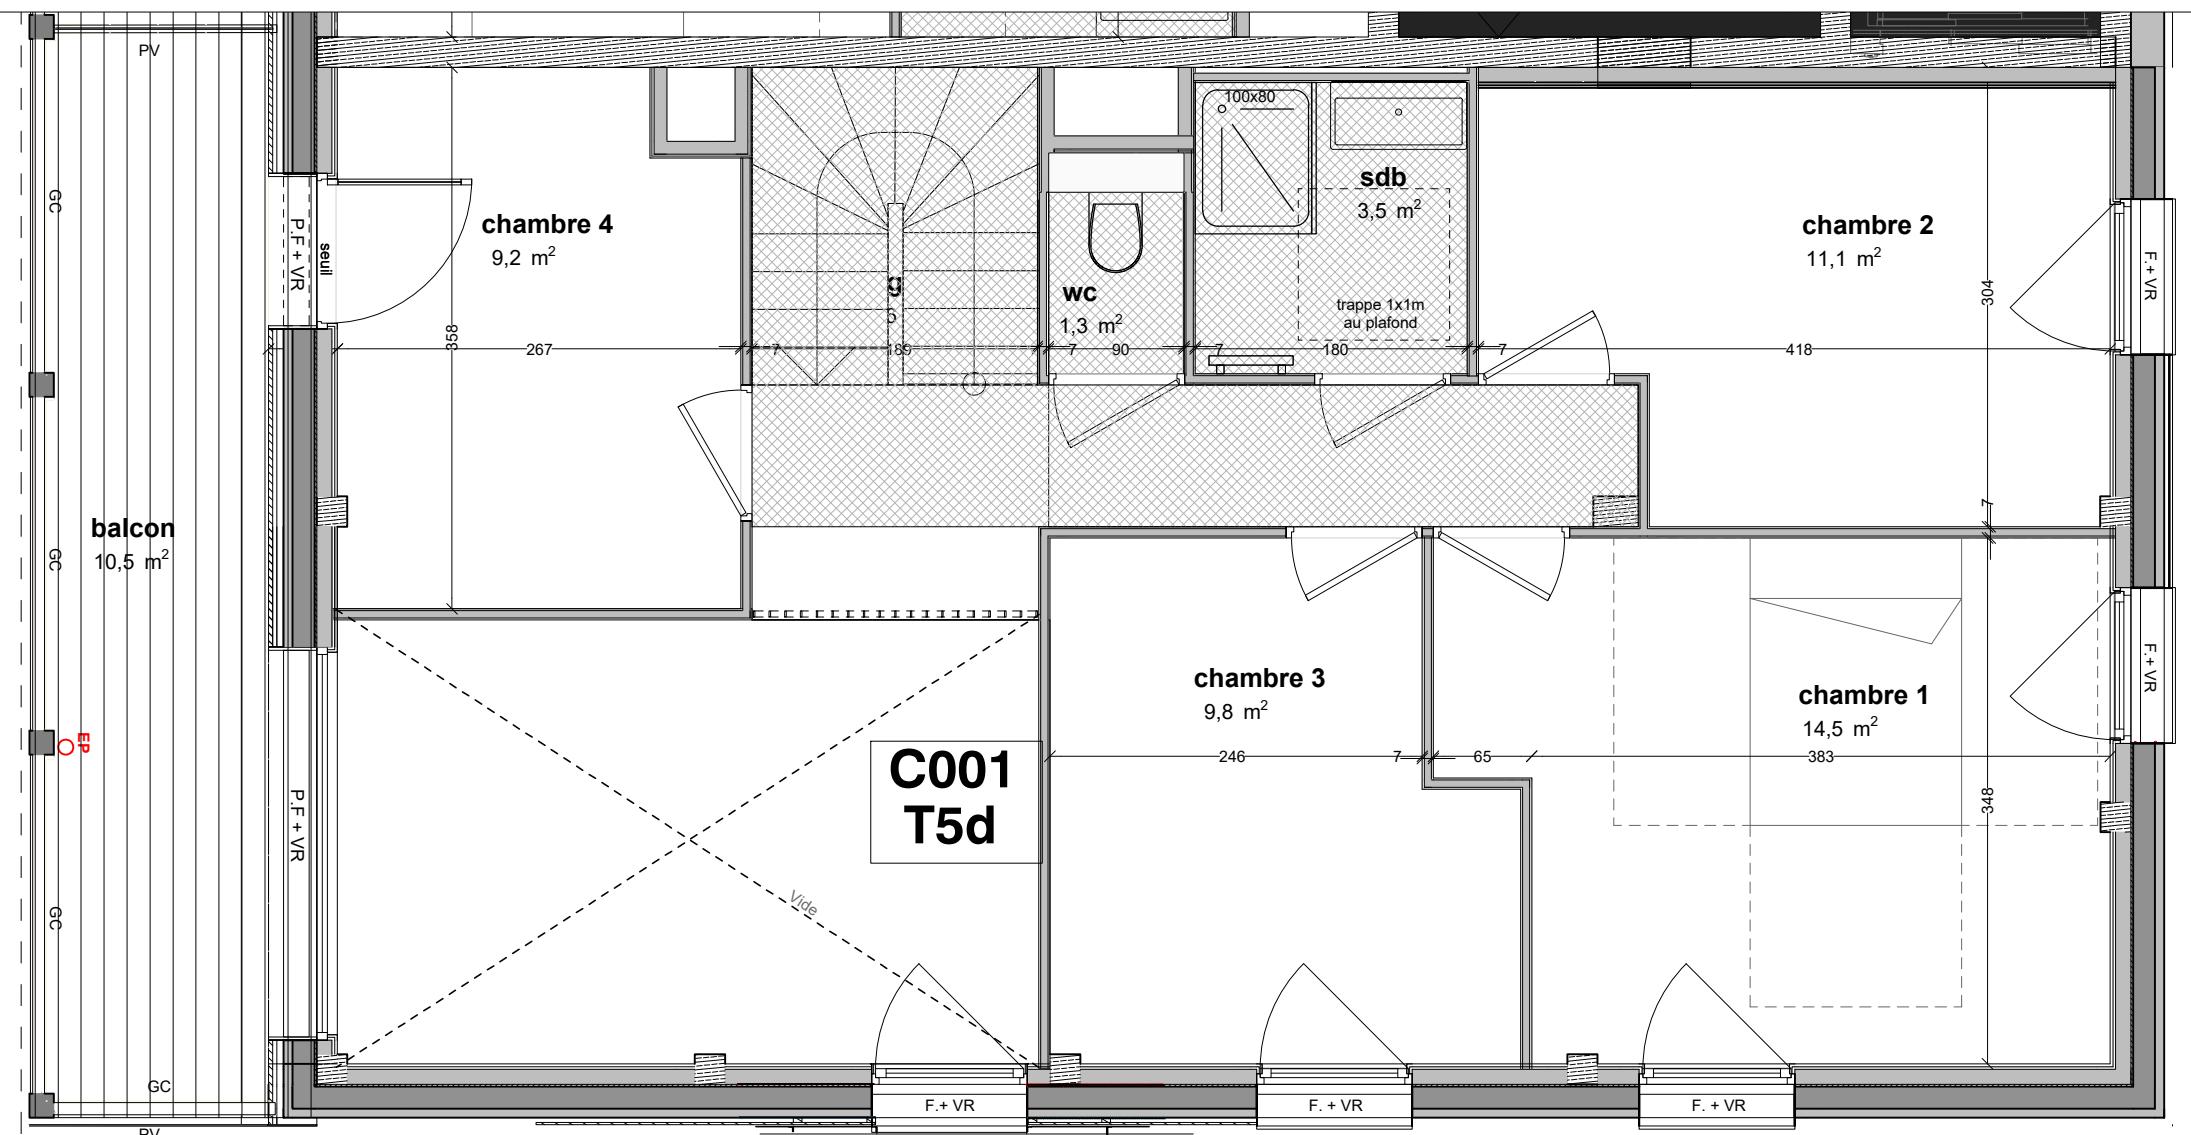

Echelle : 0 0.5 1 m 2 m

Note : des modifications sont susceptibles d'être apportées à ce plan en fonction de nécessités techniques de la réalisation.  
Les hauteurs de seuil donnant accès aux terrasses et balcons pourront varier à l'exécution.  
Les canalisations, descentes EP, les retombées, faux plafonds, trappes de visite sur les gaines techniques, radiateurs ne sont pas figurés sur les plans.  
Les soffites ou caissons techniques ne sont pas tous représentés. Les surfaces indiquées sont approximatives.  
Les pentes ne sont pas représentées et seront adaptées en fonction du terrain naturel.

BATIMENT	C001
APPARTEMENT N°	C001
TYPE	T5d
ETAGE	DUPLEX
SURFACE HABITABLE TOTALE RDC ET R+1 106,6 m <sup>2</sup>	
VOIR DETAIL DES SURFACES SUR PLAN T5d C001 RDC	

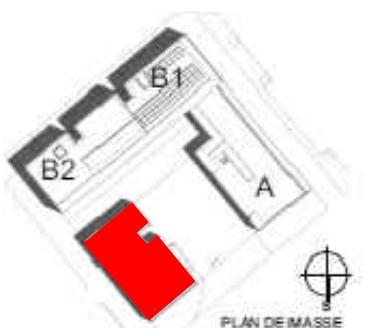

PHASE EXE 01/2025  
TECTONIQUES - ARCHITECTES INGENIEURS