

Légende:



Coffret Elec/Tél.



hsp : 220

Élément non prévu à base



PF = Porte fenêtre

F = Fenêtre

VR = Volet roulant

GC = Garde-corps



PV = Pare-vue

**Bouygues
Immobilier**

NOVO


ZAC Ferney Genève Innovation

01210 FERNEY-VOLTAIRE

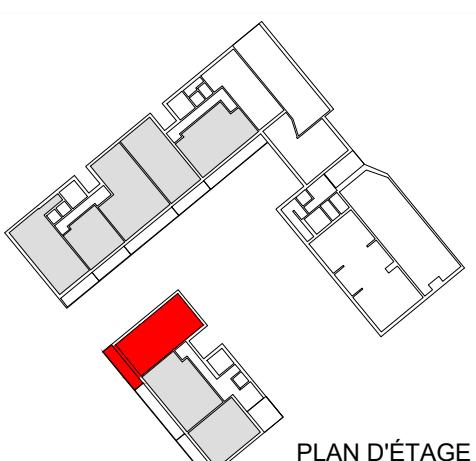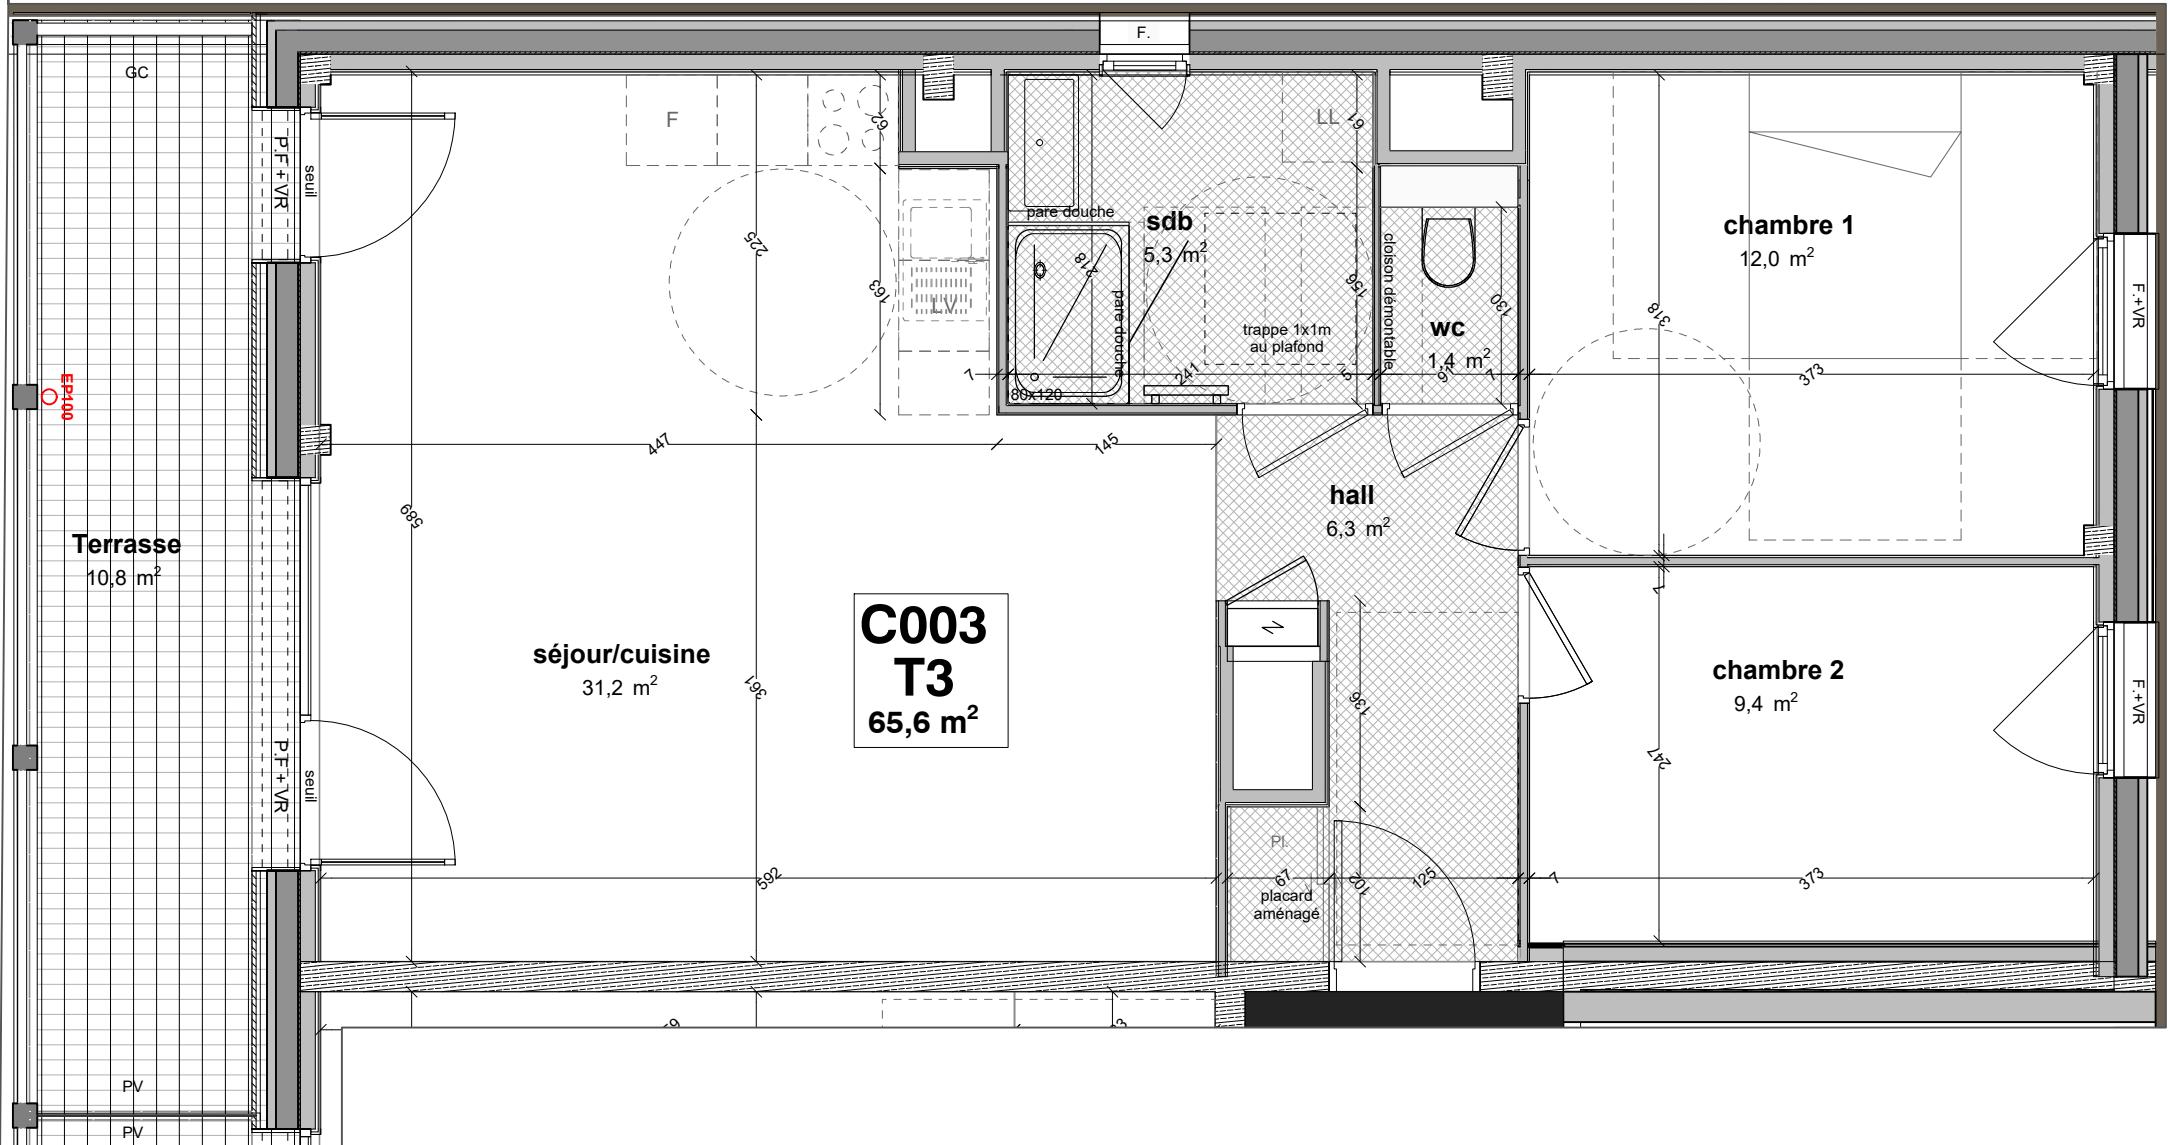

PLAN D'ÉTAGE
Echelle : 0 0,5 1 m 2 m

Nota : des modifications sont susceptibles d'être apportées à ce plan en fonction de nécessités techniques de la réalisation.
Les hauteurs de seuil donnant accès aux terrasses et balcons pourront varier à l'exécution.
Les canalisations, descentes EP, les retombées, faux plafonds, trappes de visite sur les gaines techniques, radiateurs ne sont pas figurés sur les plans.
Les soffites ou caissons techniques ne sont pas tous représentés. Les surfaces indiquées sont approximatives.
Les pentes ne sont pas représentées et seront adaptées en fonction du terrain naturel.

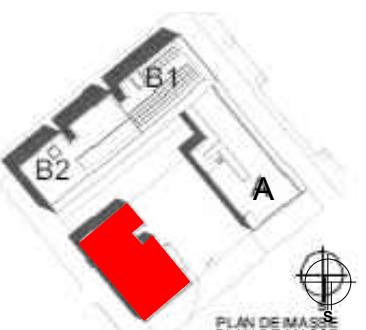

PHASE EXE 01/2025
TECTONIQUES - ARCHITECTES INGENIEURS