

Légende:




Coffret Elec/Tél.



hsp : 220

Élément non prévu à base
PF = Porte fenêtre
F = Fenêtre
VR = Volet roulant
GC = Garde-corps
PV = Pare-vue

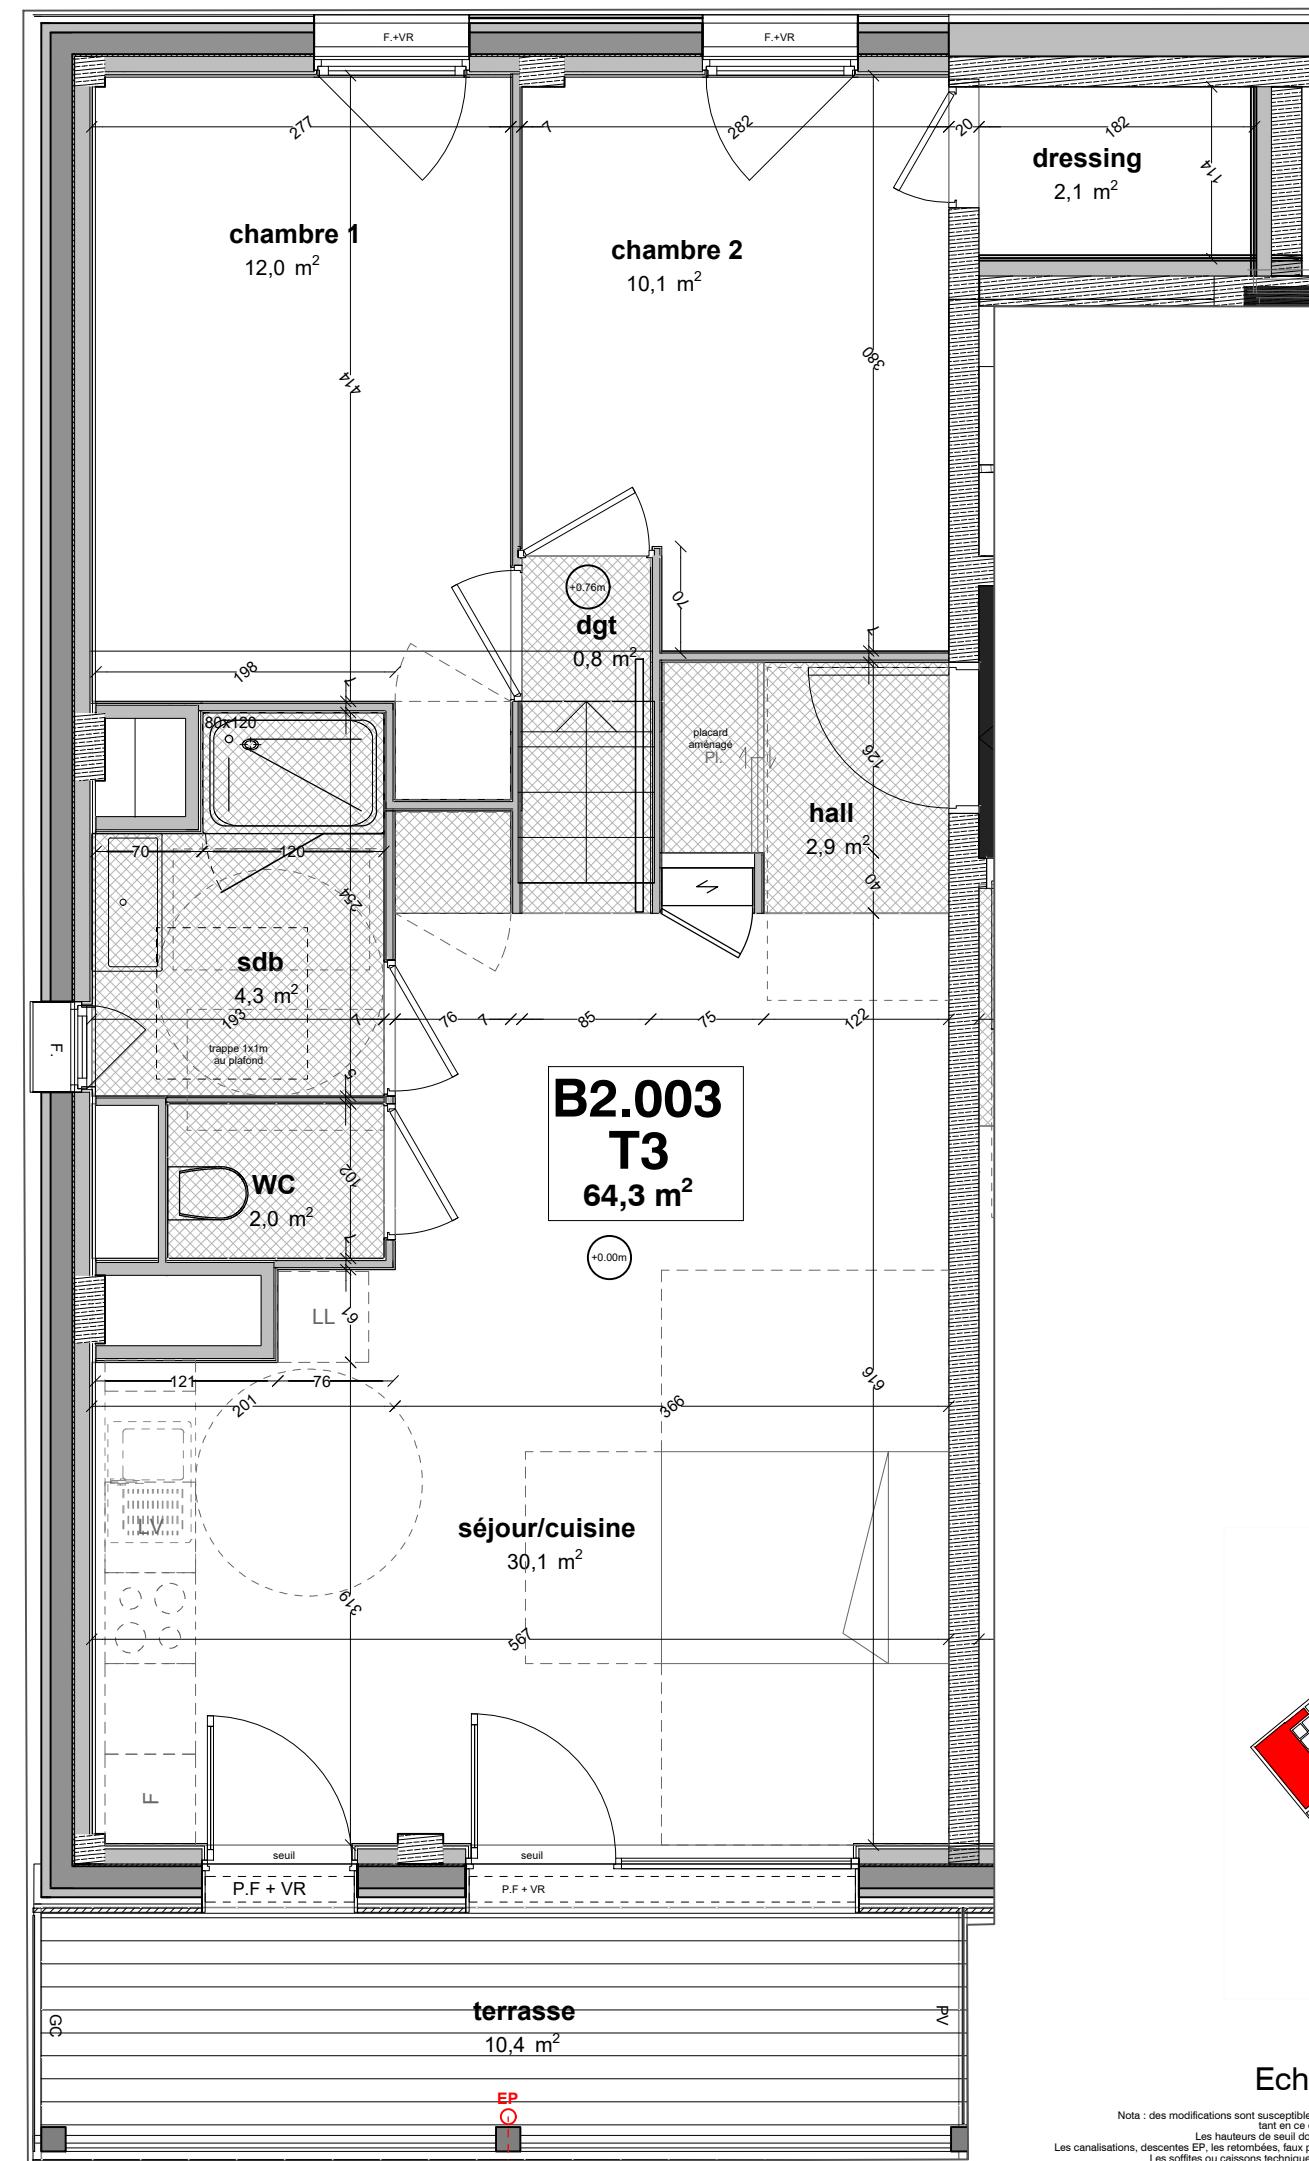

Bouygues Immobilier

NOVO


ZAC Ferney Genève Innovation

01210 FERNEY-VOLTAIRE




BATIMENT	B
APPARTEMENT N°	B2.003
TYPE	T3
ETAGE	RDC

hall	2,9
séjour/cuisine	31,1
chambre 1	12,0
chambre 2	10,1
sdb	4,3
wc	2,0
dgt	0,8
TOTAL HABITABLE	64,3 m²
Terrasse	10,4

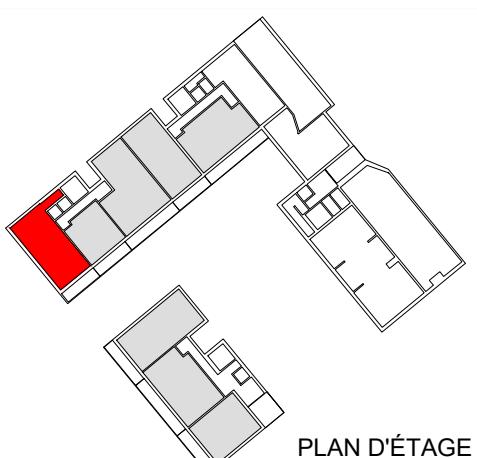

PLAN D'ÉTAGE

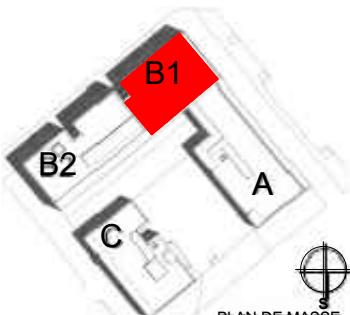

PLAN DE MASSE