PLAN DE MASSE :
1/200e

VUE AERIENNE

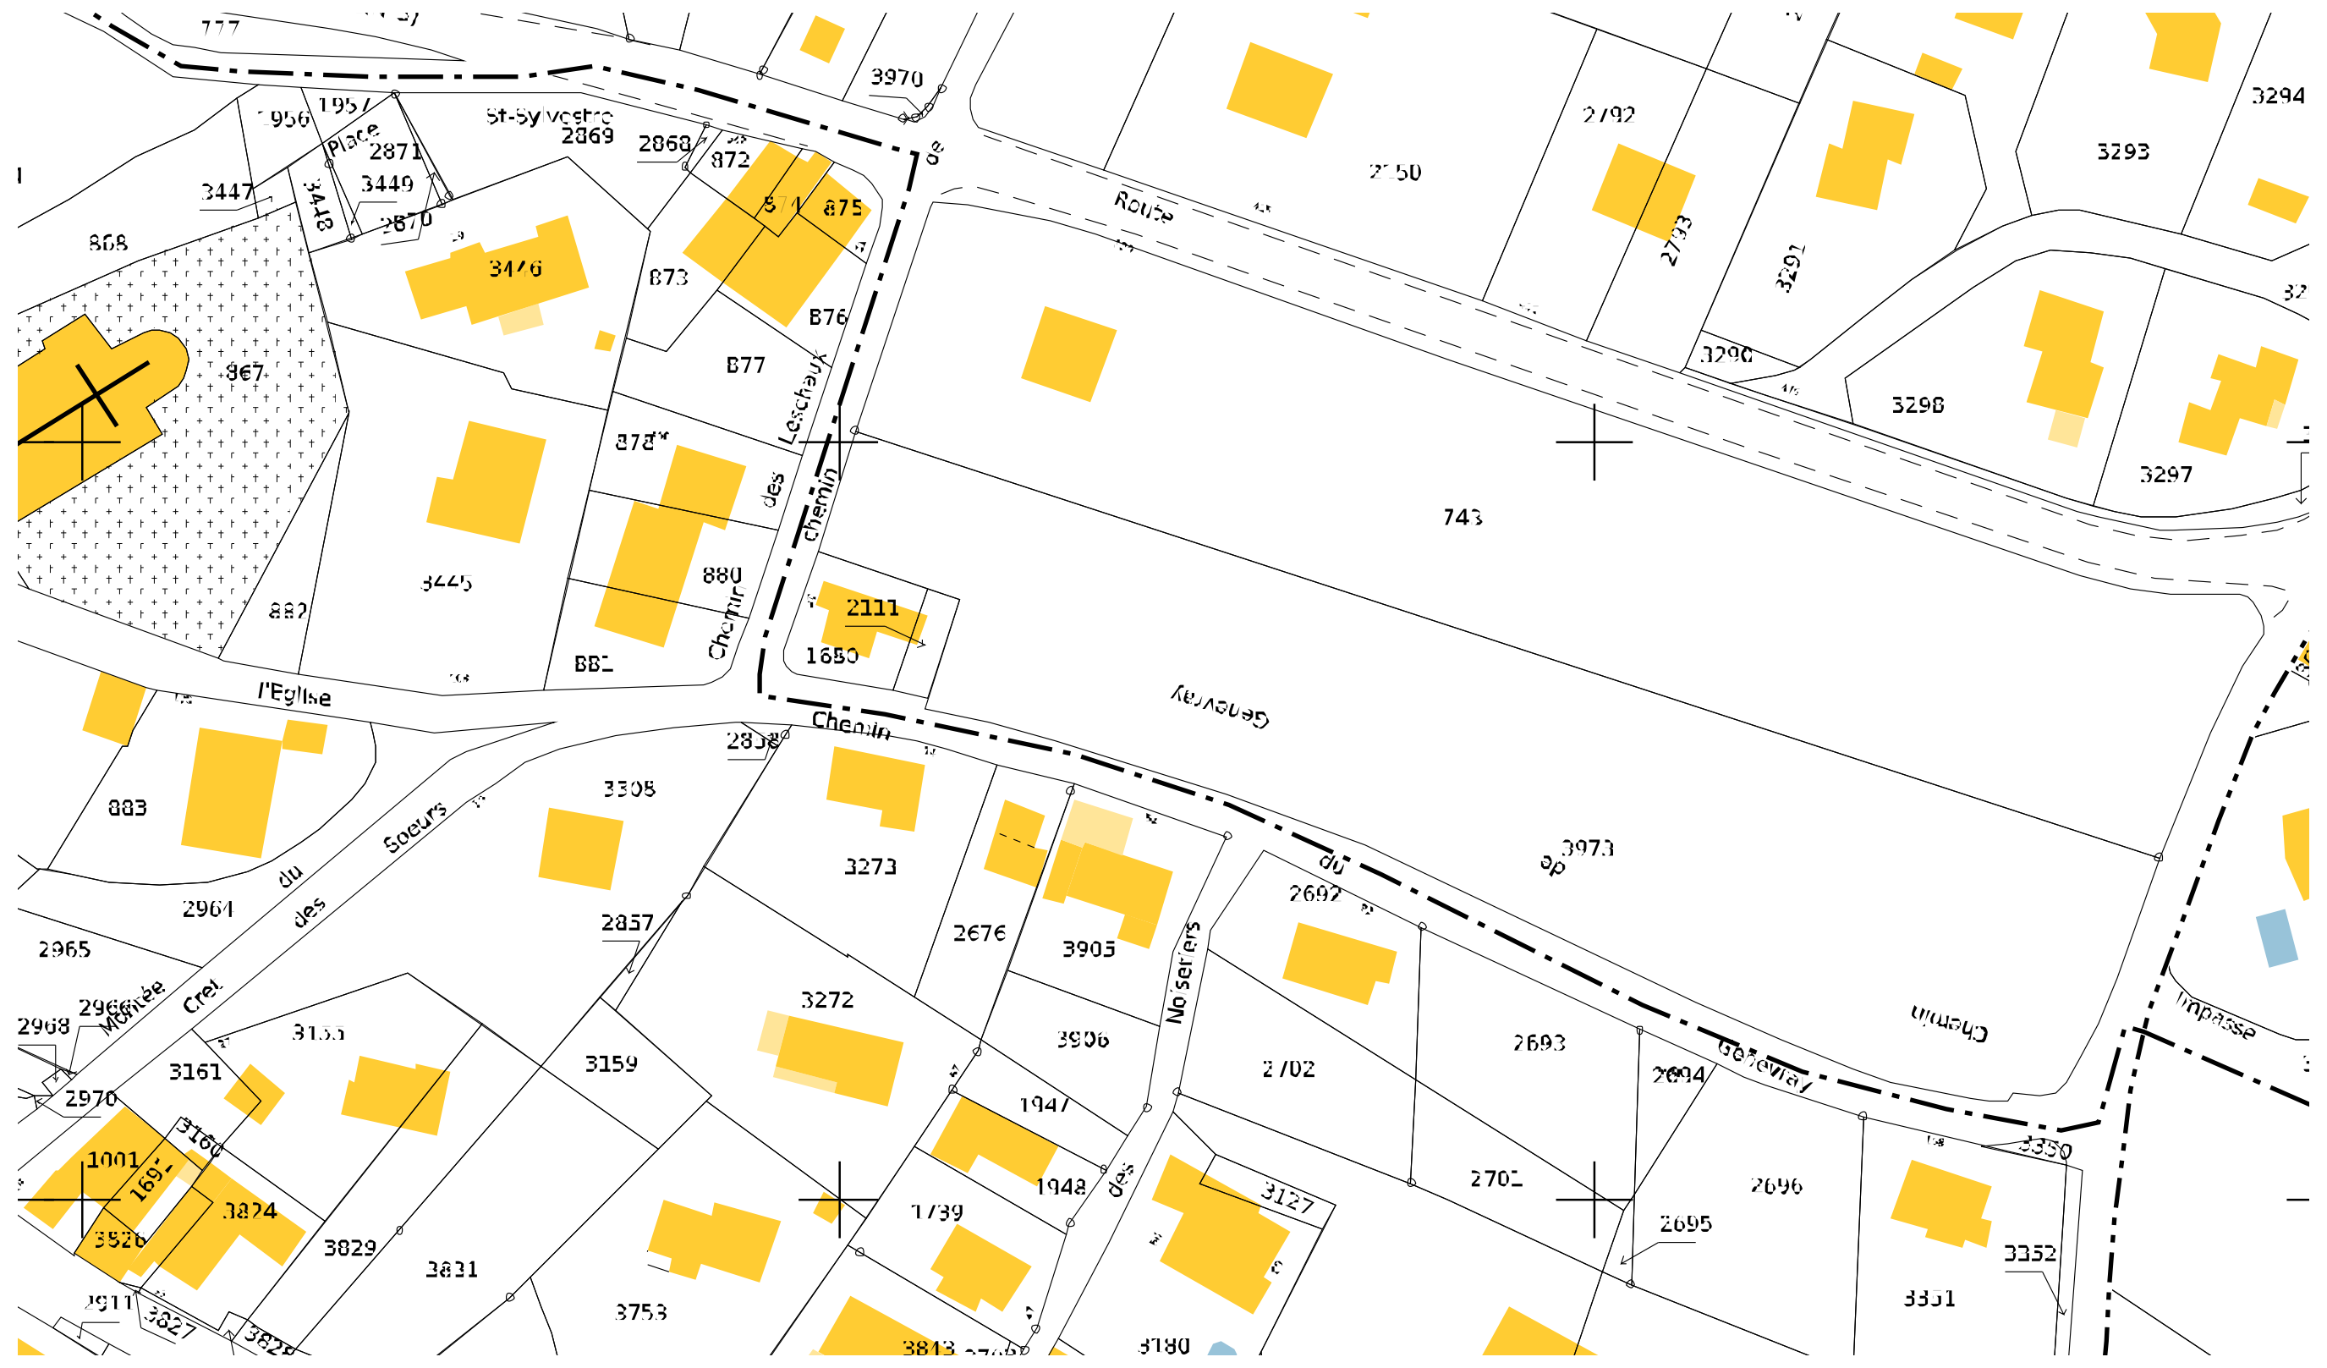

CADASTRE : 1/1000e

VUE PANORAMIQUE

Maître d'Oeuvre:	L'Architecte :	Maître d'ouvrage		Adresse de l'ouvrage :	
Altitude Architecture SAS 37 Rue Jean Mermoz 74300 CLUSES altitude.architecture.sas@gmail.com Tél : +33 678 835 129	Michel VALET BP 86 - 74302 CLUSES mvalet@orange.fr Tél : +33 684 961 438	SCCV LESCHAUX PERRIGNIER C/O SPIRIT ALPES - Immeuble Le Fier 439, Route des Contamines - 74370 ARGONAY	home line Immobilier neuf & ancien	CONSTRUCTION D'UN ENSEMBLE IMMOBILIER DE 30 LOGEMENTS : Route du Villard - Lieu-dit "LESCHAUX" 74550 PERRIGNIER	
Format: A2 / N° de projet: 22-0403	Signature :	Date : 12/03/2026 / Echelle : 1:1, 1:		Titre: PLAN DE MASSE - A0	N° de plan: PCVD2