


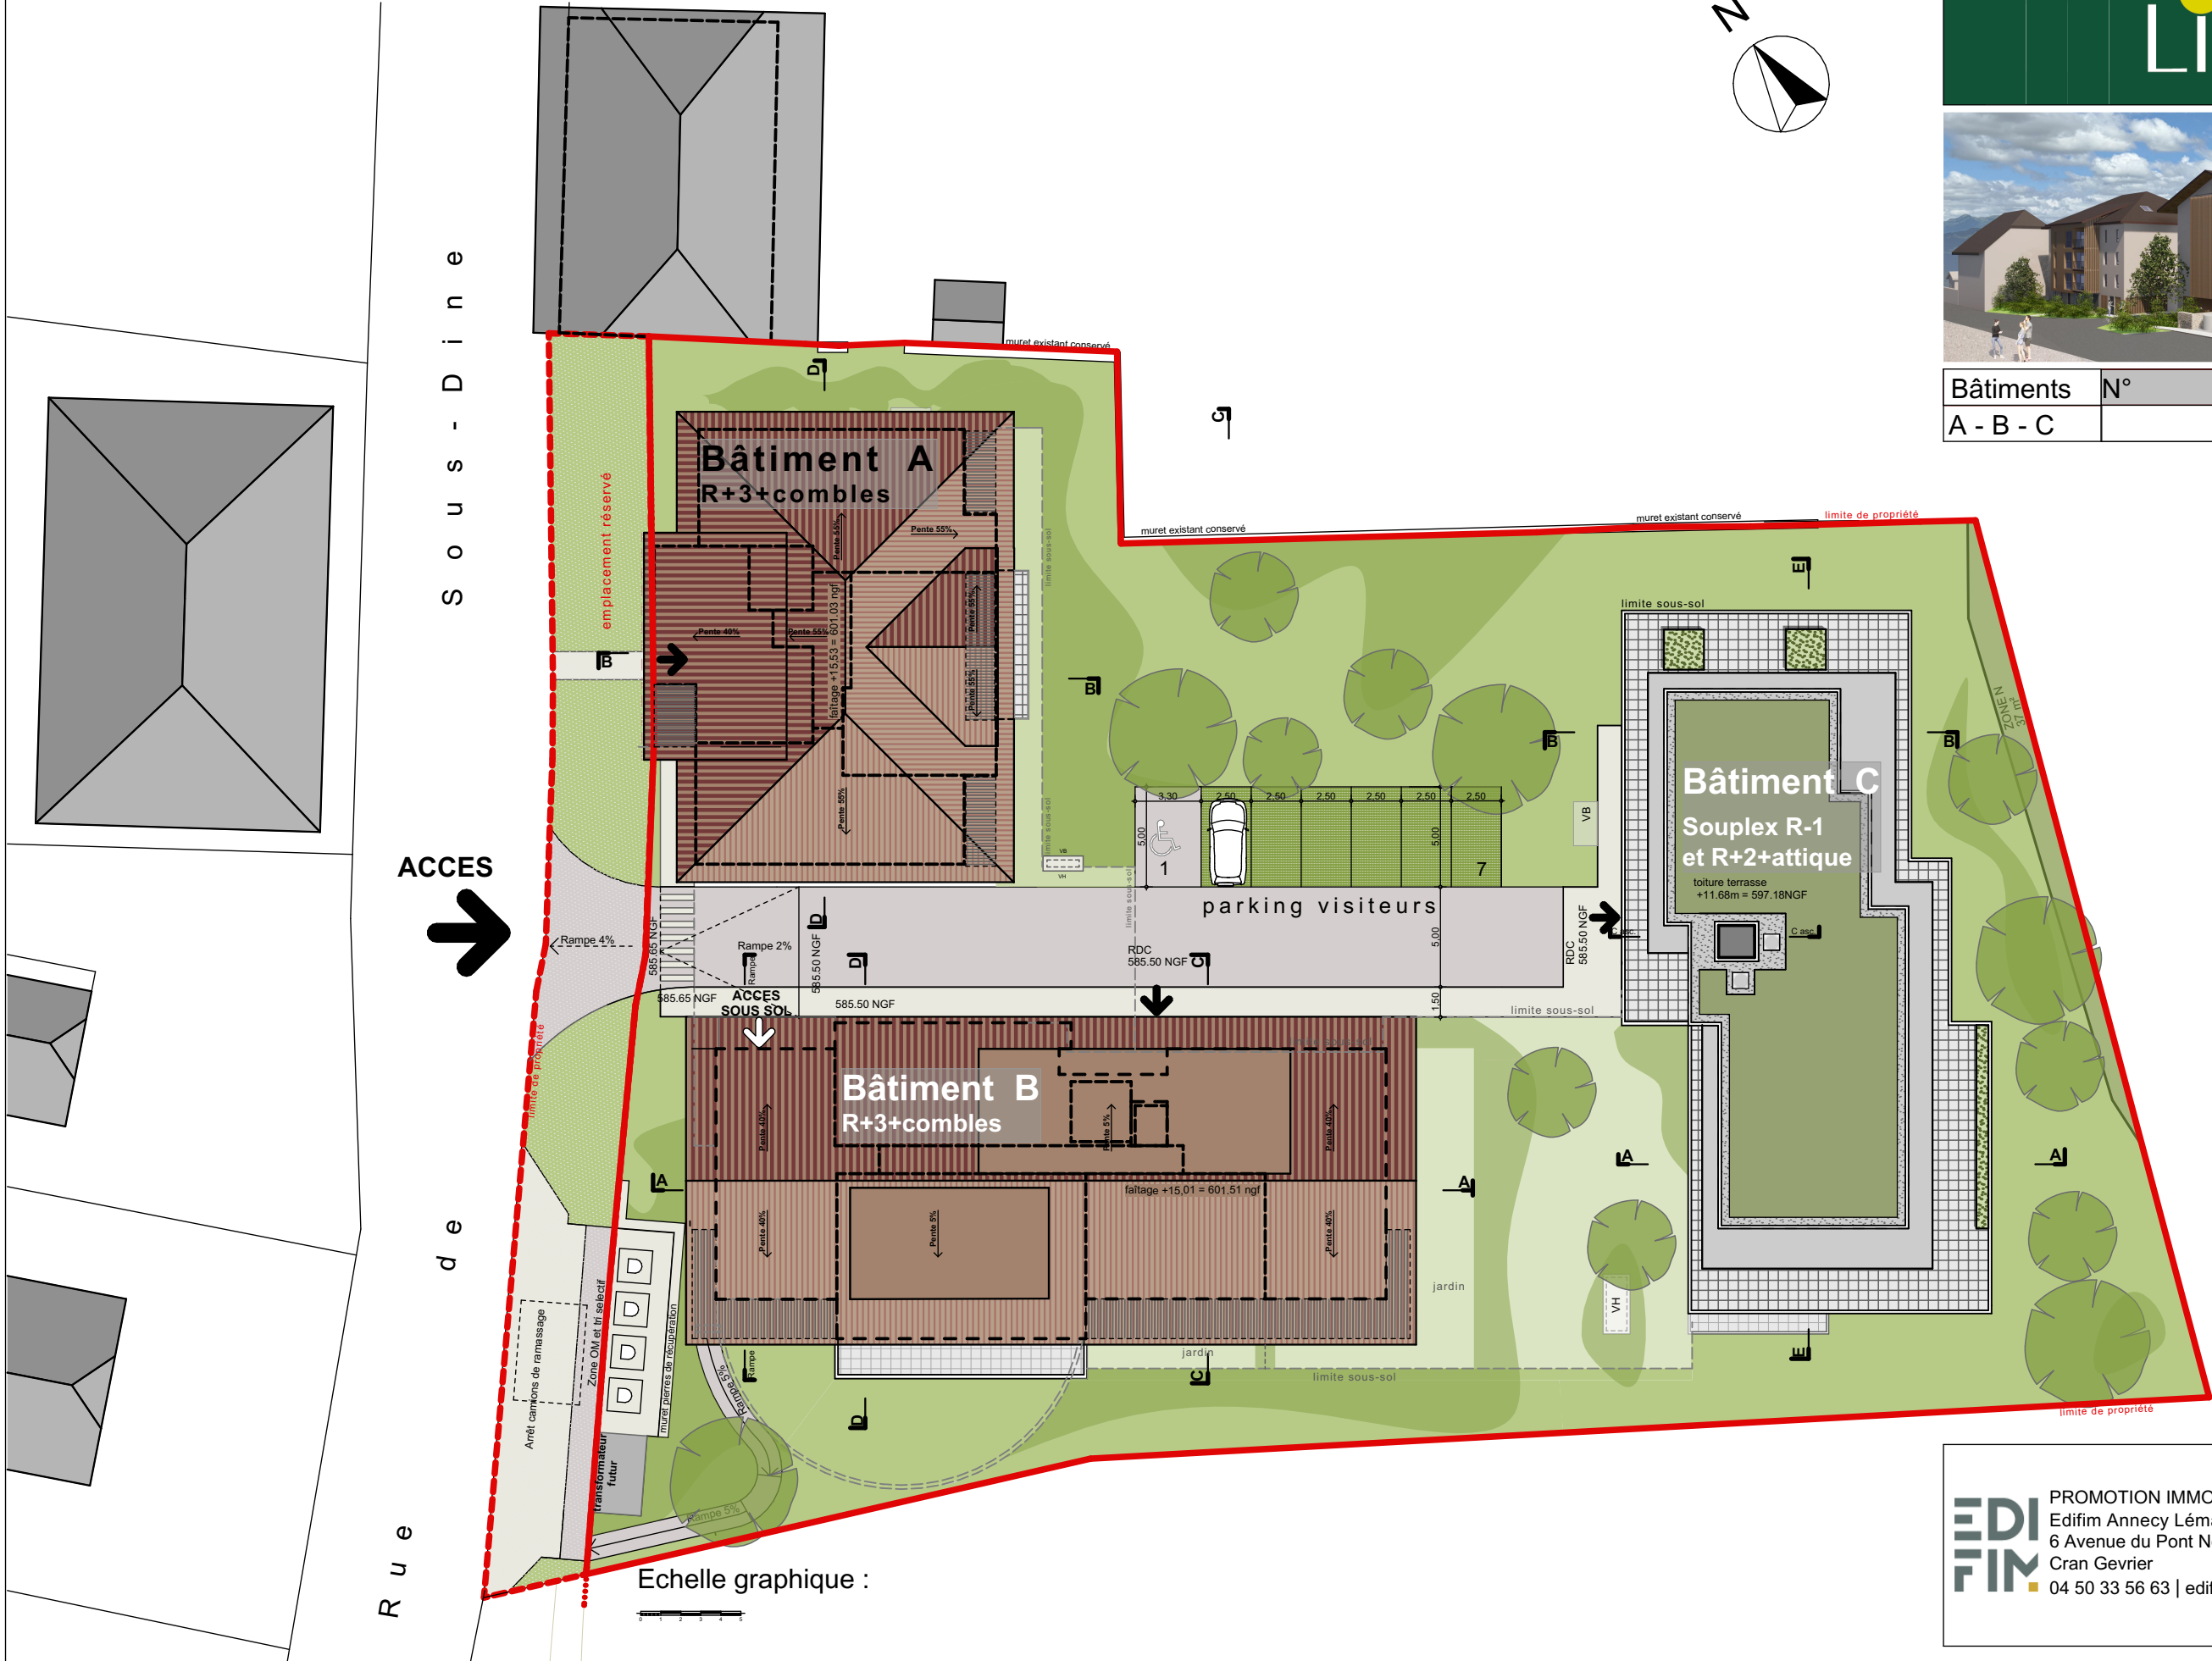

Bâtiments	N°	Type	Niveau
A - B - C		PLAN DE MASSE	



EDI
FIN

PROMOTION IMMOBILIERE
Edifim Ancecy Léman
6 Avenue du Pont Neuf
Cran Gevrier
04 50 33 56 63 | edifim.fr

S
SOGIMM
PROMOTEUR

SOGIMM
33 ter Av de France
74000 ANNECY
04 50 57 76 85

Des modifications sont susceptibles d'être apportées à ce plan en fonction des études techniques et des nécessités techniques de la réalisation de ce programme. Les indications portées sur ce plan, cotes, surfaces, pente de terrain, ainsi que la position des éléments techniques sont indicatives. Les retombées, poutres, faux plafonds, radiateurs ne sont pas systématiquement représentés. Les indications des équipements et plantations ne sont pas contractuelles.