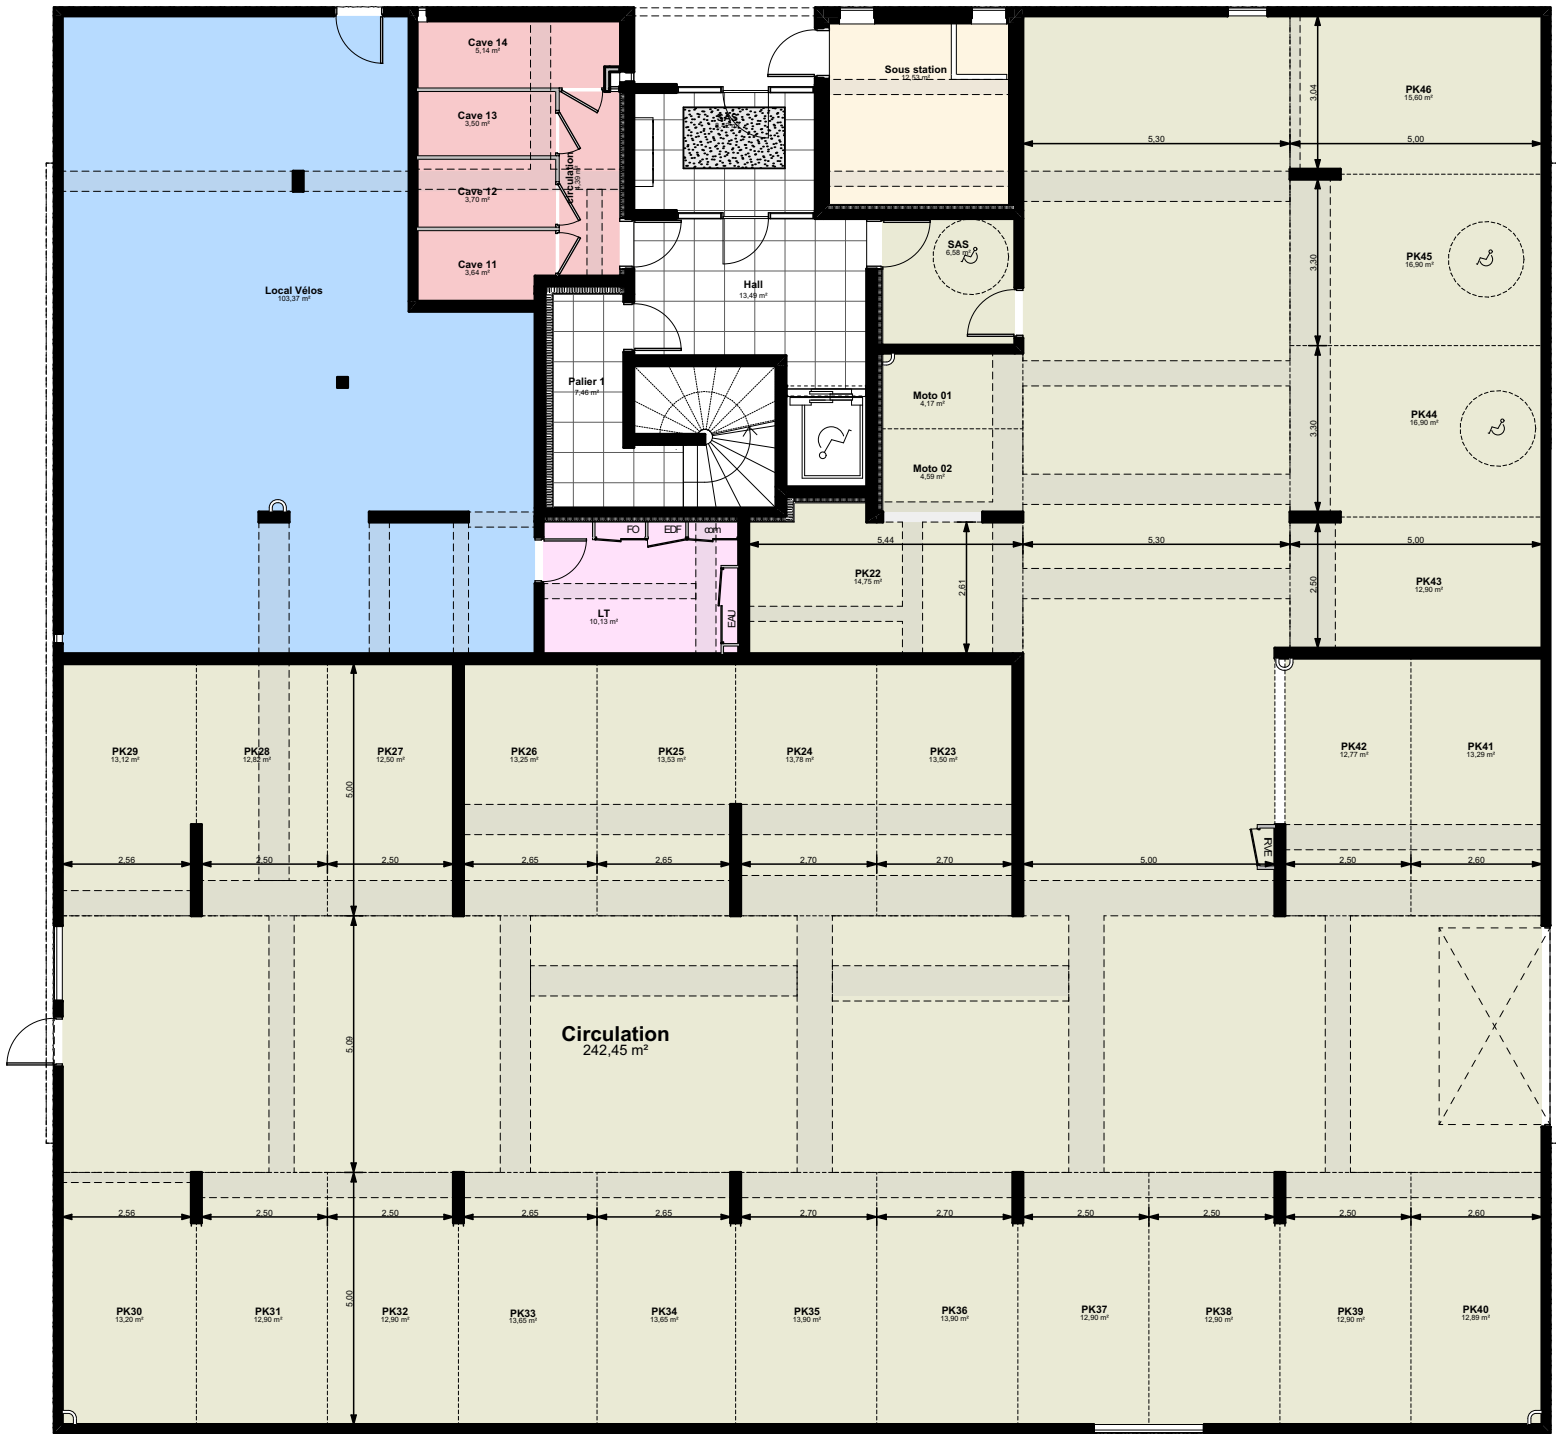
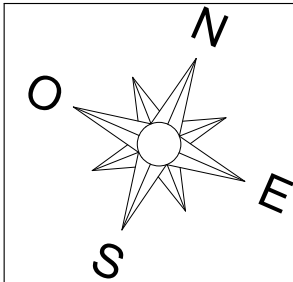


ECHELLE : 1:150

#### LEGENDE

|    |                       |      |                |      |               |
|----|-----------------------|------|----------------|------|---------------|
| TE | TABEAU ELECTRIQUE     | (ML) | LAVE LINGE     | (VR) | VOLET ROULANT |
|    | FAUX PLAFOND + TRAPPE | LV   | LAVE VAISSELLE |      |               |
| PL | PLACARD               |      | CUISSON        |      |               |
|    | SECHE SERVIETTE       |      | REFRIGERATEUR  |      |               |

PLAN PROVISOIRE

Les cotes et surfaces sont mentionnées à titre indicatif et sont susceptibles de variations dans les tolérances du contrat, elles pourront présenter à la livraison des différences sans que cela puisse donner lieu à réclamation. Les faux-plafonds, soffites, connus sont mentionnés à titre indicatif. Pour des raisons techniques, administratives ou réglementaires, ils sont susceptibles d'être modifiés et/ou créés. La représentation des éléments de cuisine, salle de bains et de mobilier n'ont qu'une valeur illustrative et ne correspondent à aucun engagement. Seuls les éléments définis dans la notice descriptive de vente sont contractuels. La surface des placards est intégrée à la surface des pièces.

Bouygues

Immobilier

LA VIE COMMENCE ICI

ESPRIT LEMAN

SCIEZ SUR LEMAN

| BATIMENT    |        | 5 |
|-------------|--------|---|
| Cave 11     | 3,64   |   |
| Cave 12     | 3,70   |   |
| Cave 13     | 3,50   |   |
| Cave 14     | 5,14   |   |
| Local Vélos | 103,37 |   |
| Moto 01     | 4,17   |   |
| Moto 02     | 4,59   |   |
| PK22        | 14,75  |   |
| PK23        | 13,50  |   |
| PK24        | 13,78  |   |
| PK25        | 13,53  |   |
| PK26        | 13,25  |   |
| PK27        | 12,50  |   |
| PK28        | 12,82  |   |
| PK29        | 13,12  |   |
| PK30        | 13,20  |   |
| PK31        | 12,90  |   |
| PK32        | 12,90  |   |
| PK33        | 13,65  |   |
| PK34        | 13,65  |   |
| PK35        | 13,90  |   |
| PK36        | 13,90  |   |
| PK37        | 12,90  |   |
| PK38        | 12,90  |   |
| PK39        | 12,90  |   |
| PK40        | 12,89  |   |
| PK41        | 13,29  |   |
| PK42        | 12,77  |   |
| PK43        | 12,90  |   |
| PK44        | 16,90  |   |
| PK45        | 16,90  |   |
| PK46        | 15,60  |   |
| 469,41 m²   |        |   |



Plan établi le :  
25/03/2025

Indice

58

Bis

architectes CRIZZOLDO - FFORE - BLANKET

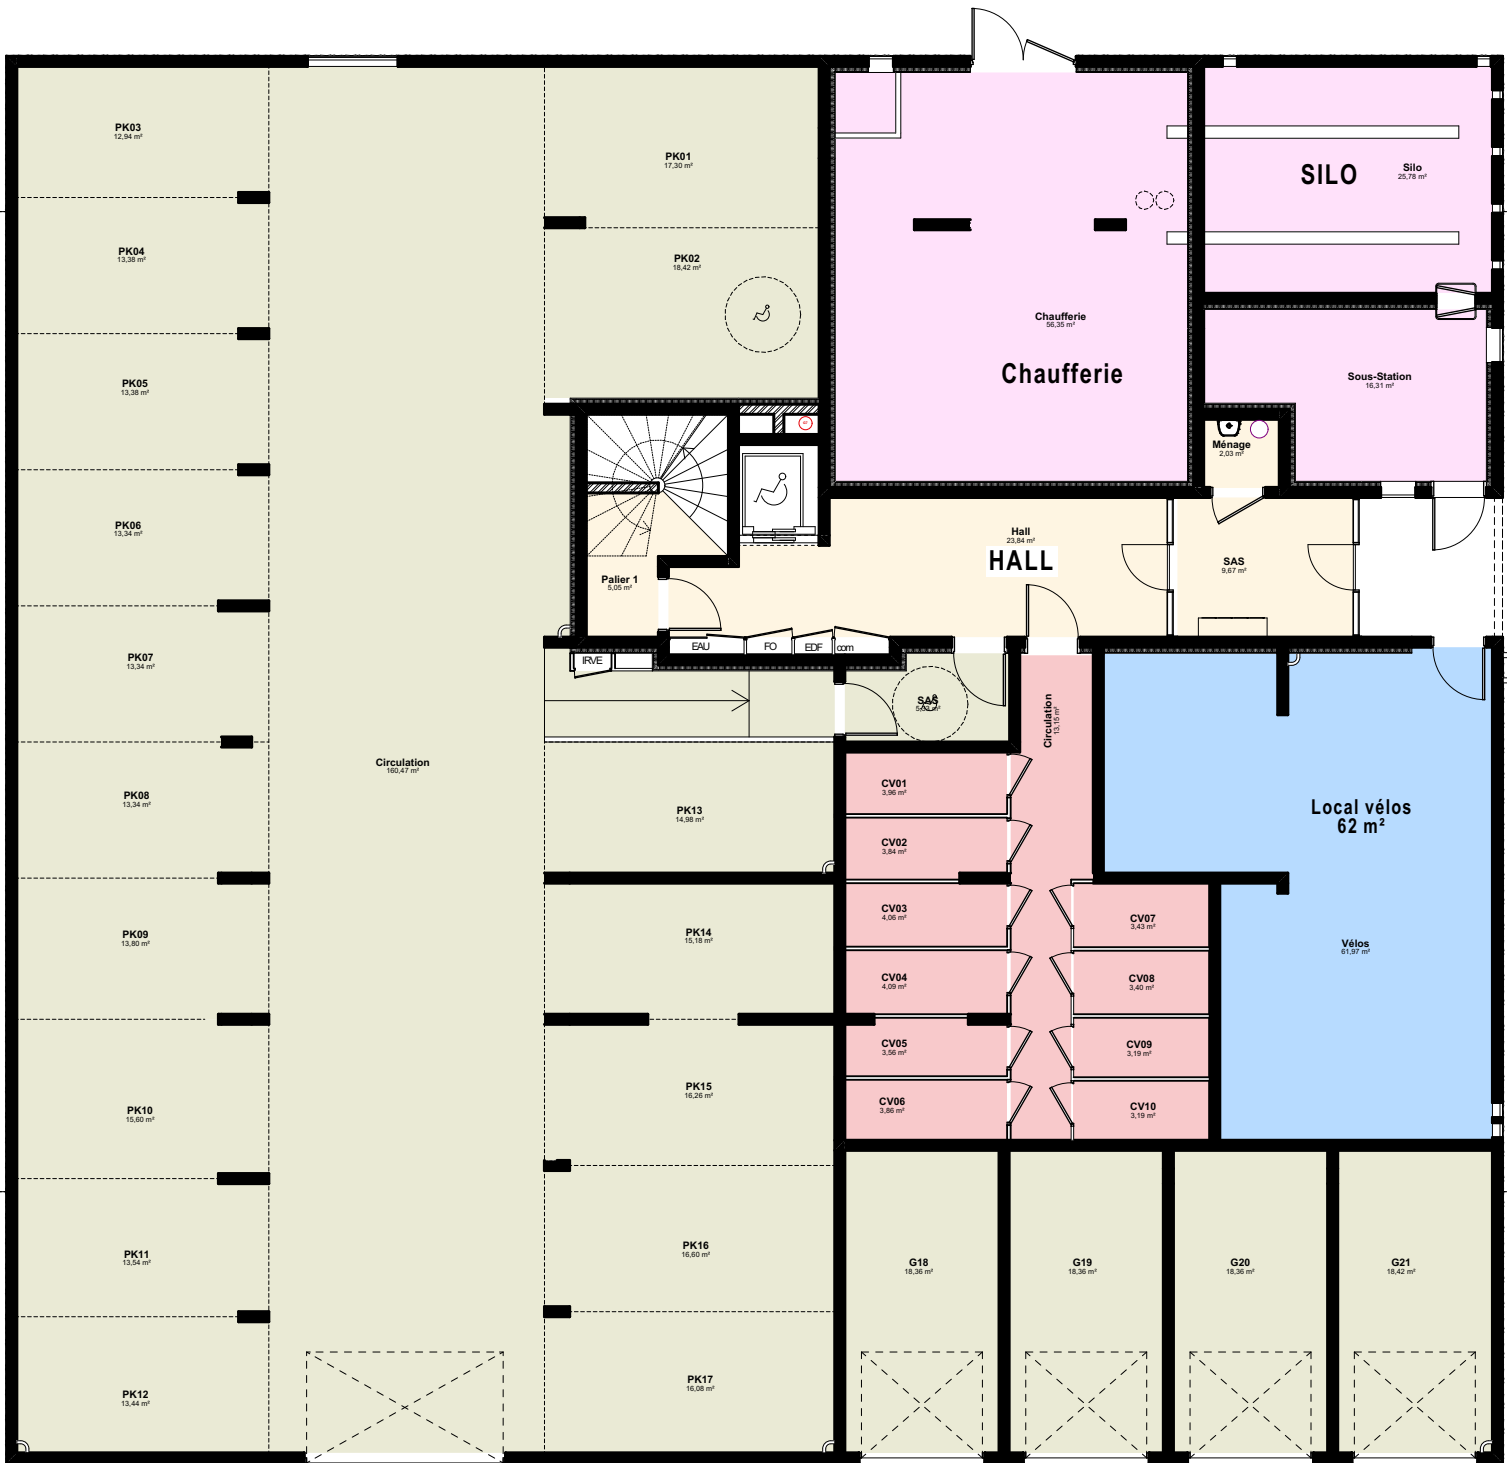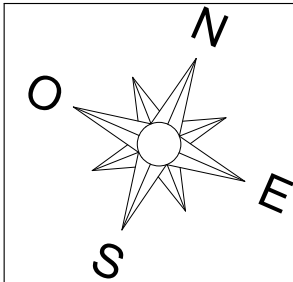

ECHELLE : 1:150



**LEGENDE**

TE

TABEAU ELECTRIQUE

FAUX PLAFOND + TRAPPE

PL

PLACARD

SECHE SERVIETTE

(ML)

LAVE LINGE

LV

LAVE VAISSELLE

CUISSON

REFRIGERATEUR

VR

VOLET ROULANT

**PLAN PROVISOIRE**

Les cotes et surfaces sont mentionnées à titre indicatif et sont susceptibles de variations dans les tolérances du contrat, elles pourront présenter à la livraison des différences sans que cela puisse donner lieu à réclamation. Les faux-plafonds, soffites, connus sont mentionnés à titre indicatif. Pour des raisons techniques, administratives ou réglementaires, ils sont susceptibles d'être modifiés et/ou créés. La représentation des éléments de cuisine, salle de bains et de mobilier n'ont qu'une valeur illustrative et ne correspondent à aucun engagement. Seuls les éléments définis dans la notice descriptive de vente sont contractuels. La surface des placards est intégrée à la surface des pièces.

**Bouygues Immobilier**  
LA VIE COMMENCE ICI

**ESPRIT LEMAN**  
SCIEZ SUR LEMAN

**BATIMENT 4**

|      |                  |
|------|------------------|
| CV01 | 3,96             |
| CV02 | 3,84             |
| CV03 | 4,06             |
| CV04 | 4,09             |
| CV05 | 3,56             |
| CV06 | 3,86             |
| CV07 | 3,43             |
| CV08 | 3,40             |
| CV09 | 3,19             |
| CV10 | 3,19             |
| G18  | 18,36            |
| G19  | 18,36            |
| G20  | 18,36            |
| G21  | 18,42            |
| PK01 | 17,30            |
| PK02 | 18,42            |
| PK03 | 12,94            |
| PK04 | 13,38            |
| PK05 | 13,38            |
| PK06 | 13,34            |
| PK07 | 13,34            |
| PK08 | 13,34            |
| PK09 | 13,80            |
| PK10 | 15,60            |
| PK11 | 13,54            |
| PK12 | 13,44            |
| PK13 | 14,98            |
| PK14 | 15,18            |
| PK15 | 16,26            |
| PK16 | 16,60            |
| PK17 | 16,08            |
|      | <b>361,00 m²</b> |

Plan établi le :  
24/03/2025

Indice

58

**Bis**

architectes CRIZZOLIO - FFORE - BLANQUET