



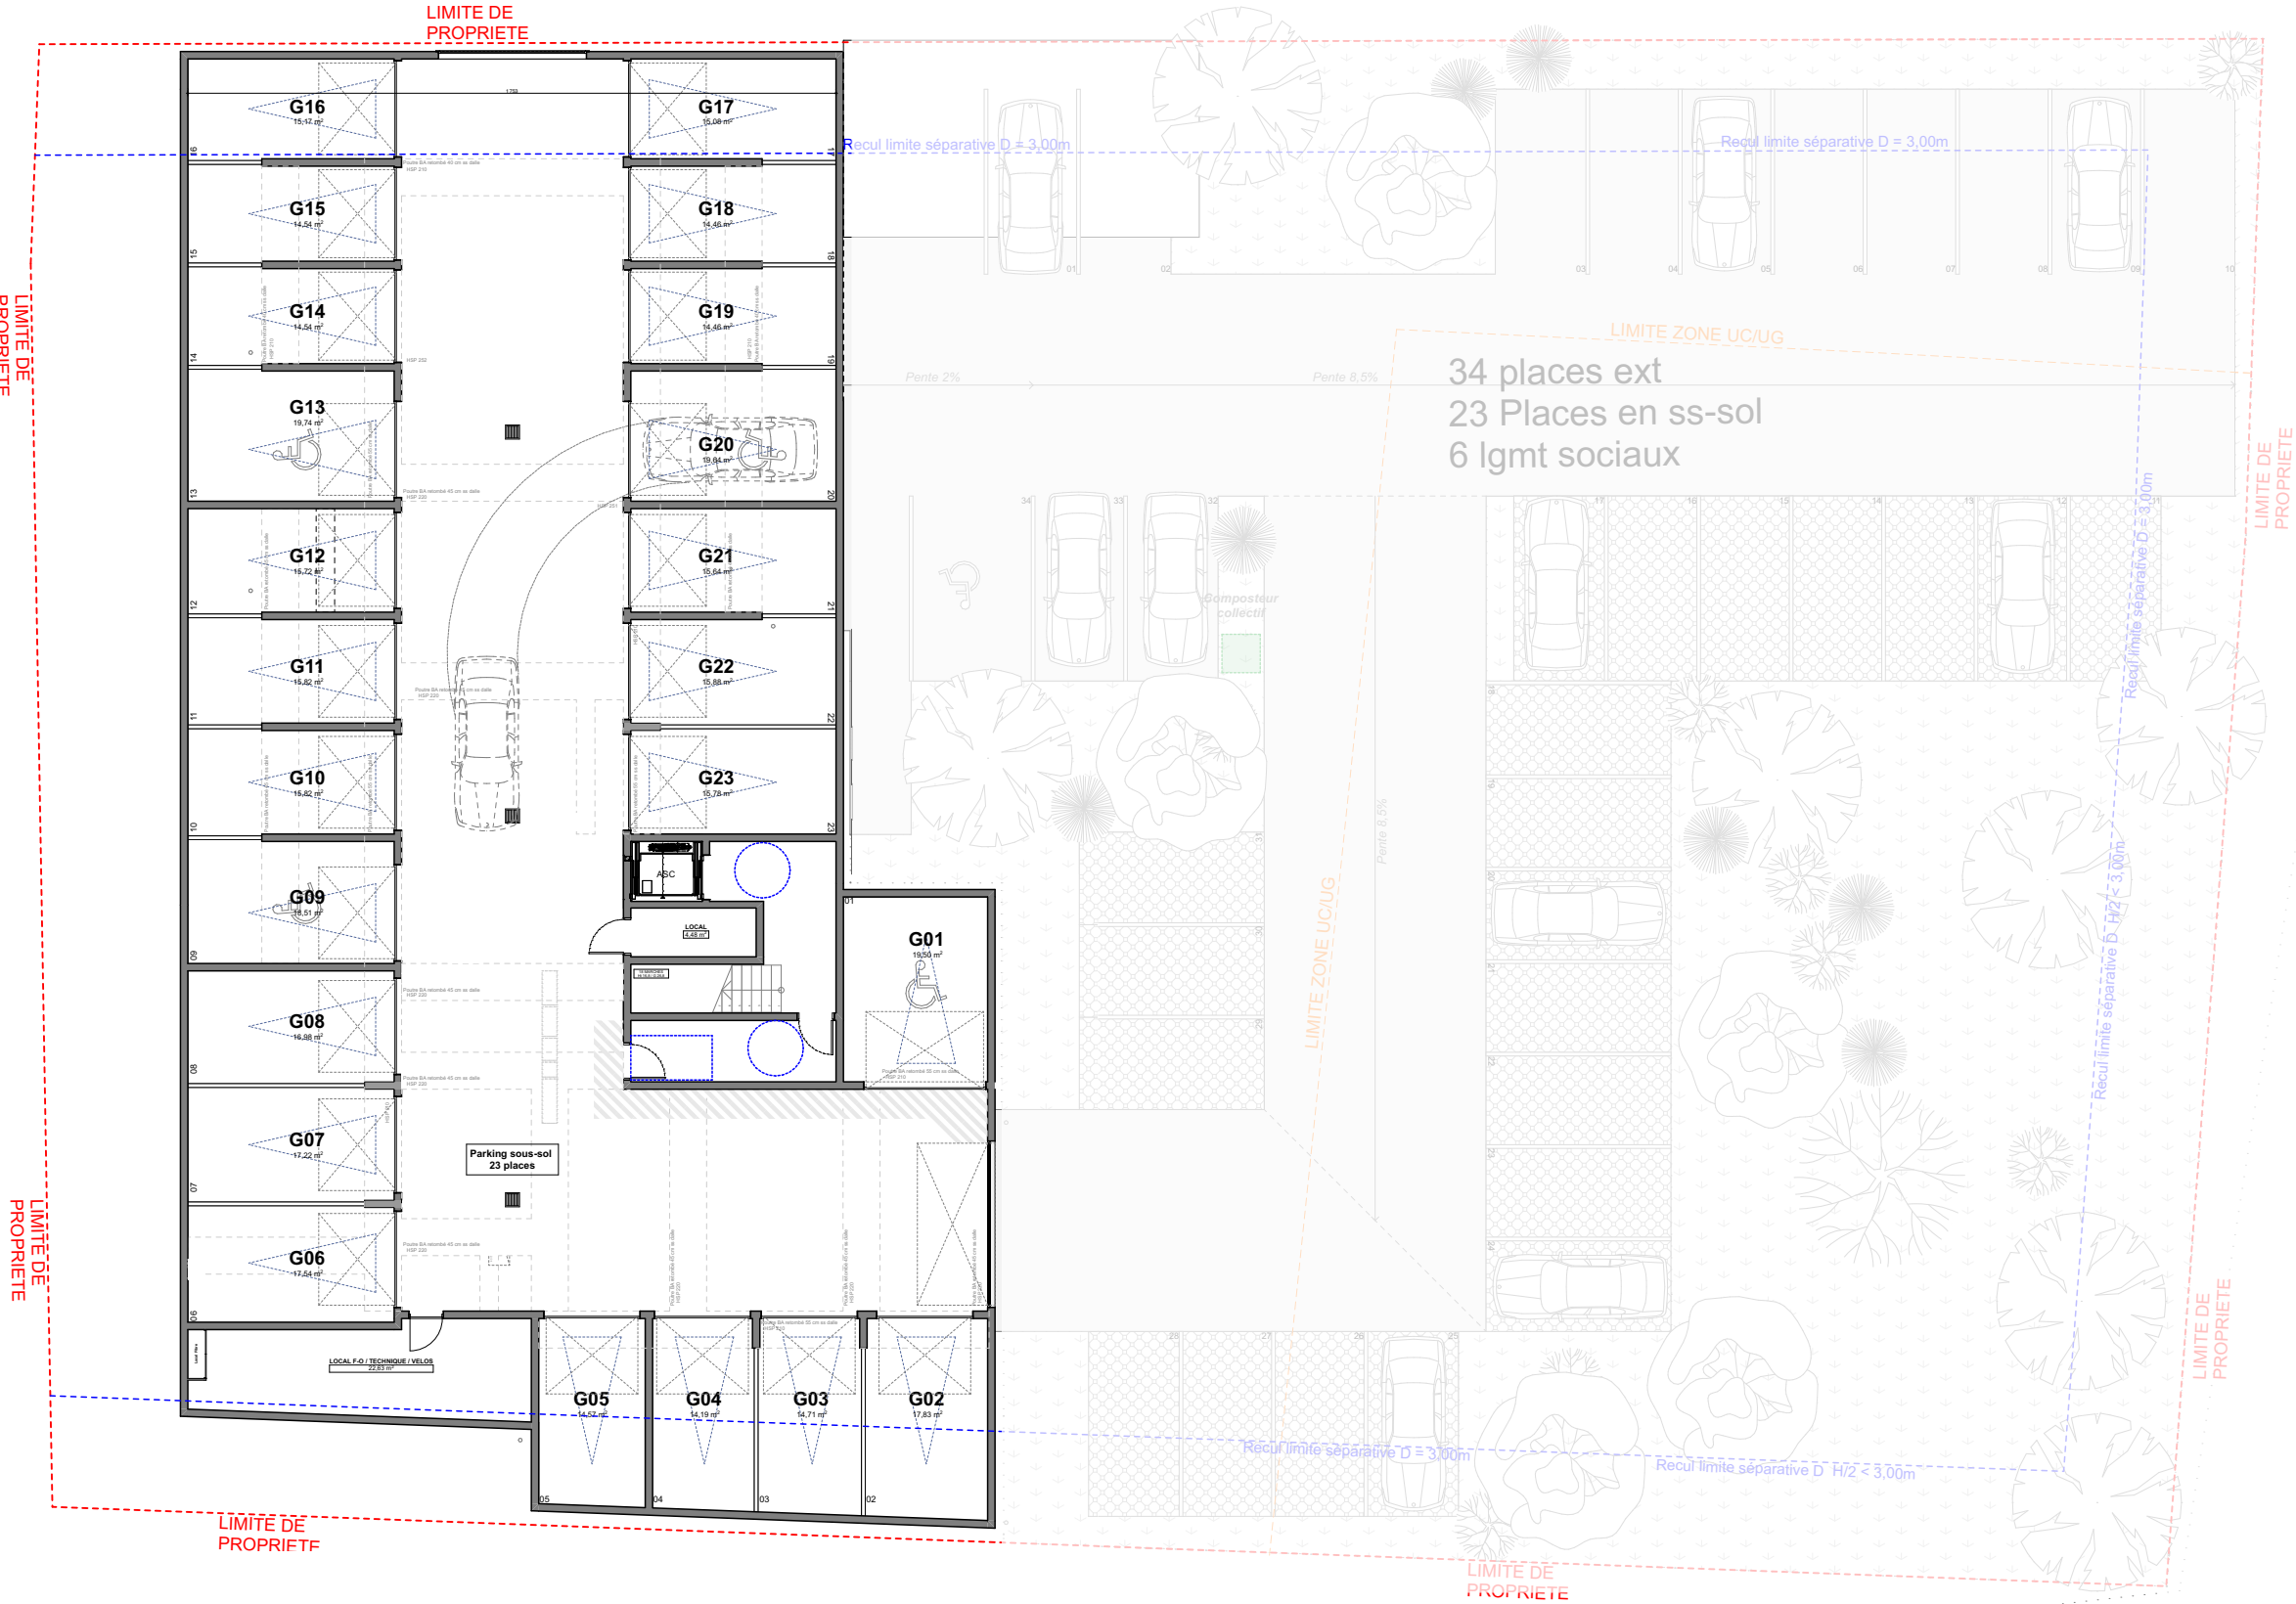

PLAN DE PRÉ-COMMERCIALISATION

Commercialisé par

 

PLAN DE PRÉ-COMMUNICATION SOUS-SOL

DOCUMENT ETABLI AVANT LA FIN DES ETUDES TECHNIQUES:

Nota normes handicapées: Les plans ont été établis dans le respect des normes techniques d'accessibilité. Toute modification sur le plan devra respecter cette norme.
Nota: Le présent document exprime la figure et les dispositions générales de l'appartement. Des variations peuvent intervenir en fonction des contraintes techniques et / ou réglementaires de la réalisation, tant en ce qui concerne les dimensions, que l'équipement. Les retombées de poutres, faux-plafonds, soffites, canalisations, ne sont pas tous figurés et peuvent être modifiés pour des raisons techniques. Les éléments de mobiliers de cuisine et les implantations des équipements électriques sont présentés à titre indicatif et ne sont pas contractuels. Les éventuelles plantations dans les jardins privés et / ou espace communs ne sont pas contractuelles. Les placards et / ou rangements intérieurs sont compris dans la surface de la pièce attenante.

SIGNATURE / DATE :

