


PLAN DE COMMERCIALISATION

Date d'édition : 27/07/2026

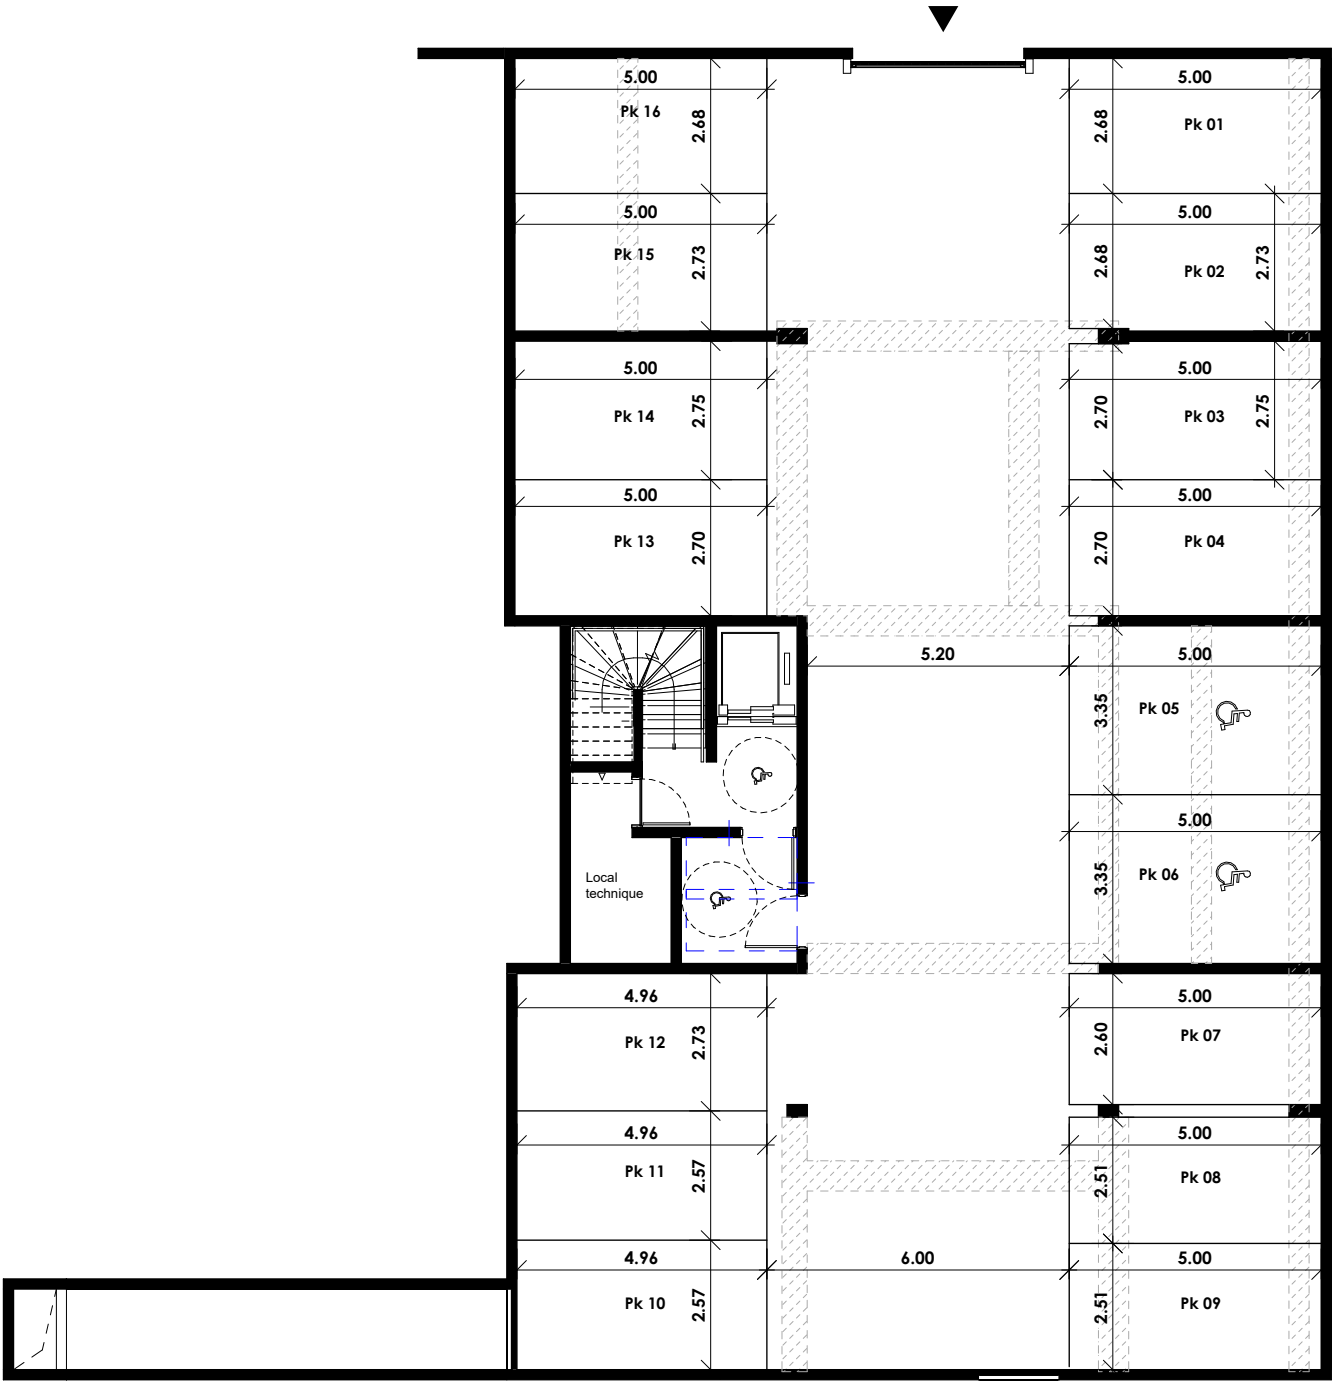

Légende:

Hauteur sous poutre 2,20m

012345m

Echelle : 1/150

L'ORÉE DES PRÉS.
Saint-Martin-Bellevue



Route de la Frétallaz-Saint Martin de BELLEVUE, 74370 FILLIERE

Bâtiment		Niveau
B	STATIONNEMENTS	SOUS-SOL

Stationnement	Pk 01	13.4 m²
Stationnement	Pk 02	13.4 m²
Stationnement	Pk 03	13.5 m²
Stationnement	Pk 04	13.5 m²
Stationnement	Pk 05	16.8 m²
Stationnement	Pk 06	16.8 m²
Stationnement	Pk 07	13.0 m²
Stationnement	Pk 08	12.5 m²
Stationnement	Pk 09	12.5 m²
Stationnement	Pk 10	12.8 m²
Stationnement	Pk 11	12.7 m²
Stationnement	Pk 12	13.5 m²
Stationnement	Pk 13	13.5 m²
Stationnement	Pk 14	13.8 m²
Stationnement	Pk 15	13.7 m²
Stationnement	Pk 16	13.4 m²



Immobilier neuf & ancien

COMMERCIALISÉ PAR

04 86 67 17 57

home-line.fr

Des modifications sont susceptibles d'être apportées à ce plan en fonction des études techniques et des nécessités techniques de la réalisation de ce programme. Les indications portées sur ce plan, cotes, surfaces, pente de terrain, ainsi que la position des éléments techniques sont indicatives. Les retombées, poutres, faux plafonds, radiateurs ne sont pas systématiquement représentés. Les indications des équipements et plantations ne sont pas contractuelles.