


PLAN DE COMMERCIALISATION

Date d'édition : 27/07/2026

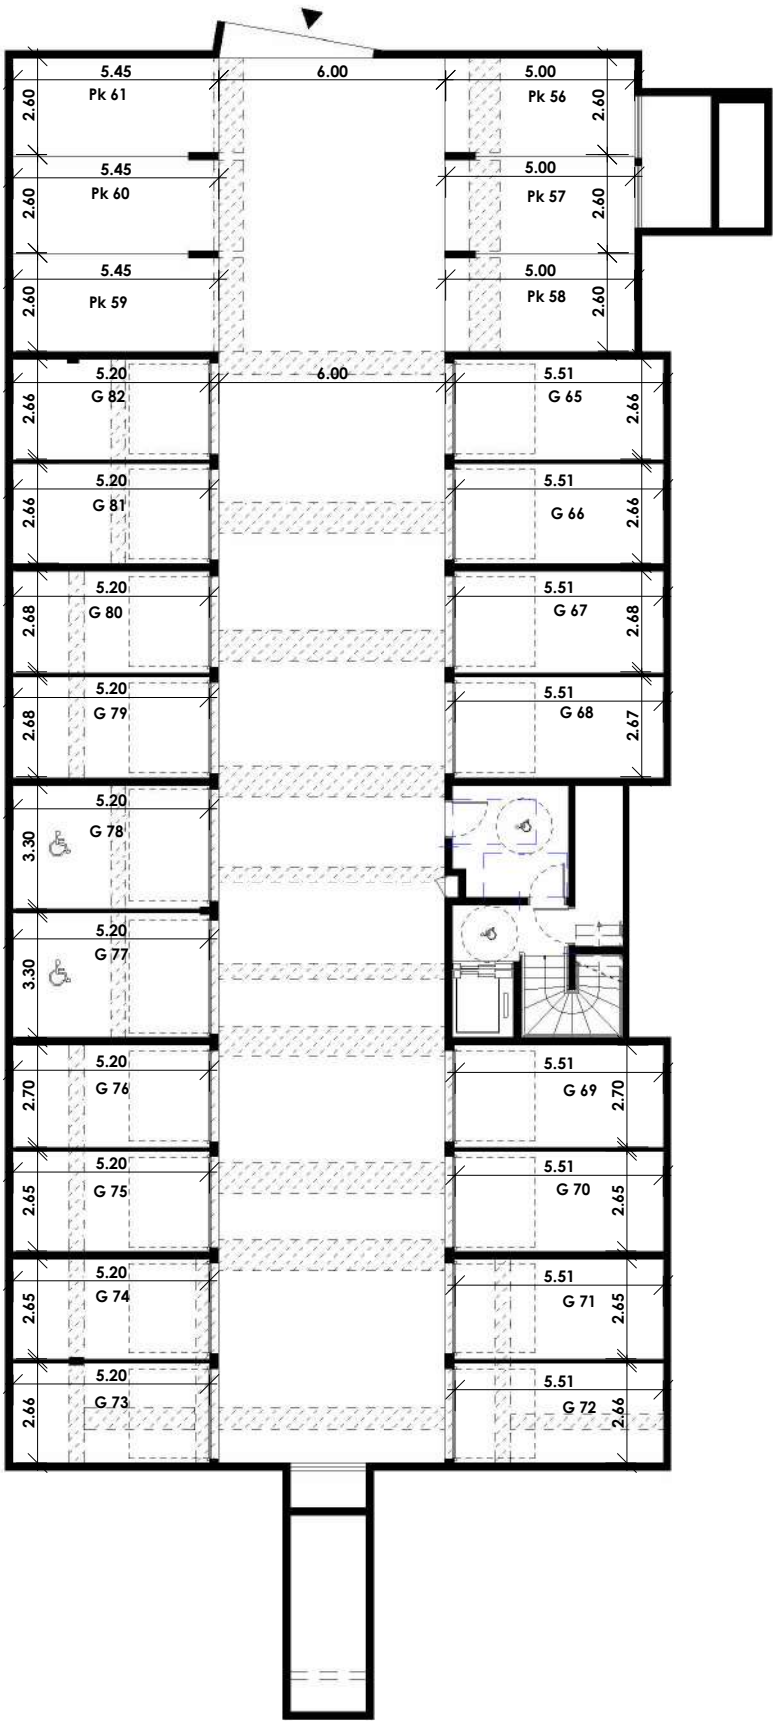

Légende:

 Hauteur sous poutre 2,20m

0 2 4 6 8 10m

Echelle : 1/200

L'ORÉE DES PRÉS.
Saint-Martin-Bellevue



Route de la Frétallaz-Saint Martin de BELLEVUE, 74370 FILLIERE

Bâtiment		Niveau
D	STATIONNEMENT	SOUS-SOL

GARAGE	G 65	14.6 m²
GARAGE	G 66	14.6 m²
GARAGE	G 67	14.7 m²
GARAGE	G 68	14.7 m²
GARAGE	G 69	14.9 m²
GARAGE	G 70	14.6 m²
GARAGE	G 71	14.6 m²
GARAGE	G 72	14.7 m²
GARAGE	G 73	13.8 m²
GARAGE	G 74	13.8 m²
GARAGE	G 75	13.8 m²
GARAGE	G 76	14.0 m²
GARAGE	G 77	17.1 m²
GARAGE	G 78	17.1 m²
GARAGE	G 79	13.9 m²
GARAGE	G 80	13.9 m²
GARAGE	G 81	13.8 m²
GARAGE	G 82	13.8 m²

Stationnement	Pk 56	12.9 m²
Stationnement	Pk 57	12.8 m²
Stationnement	Pk 58	12.9 m²
Stationnement	Pk 59	14.1 m²
Stationnement	Pk 60	14.0 m²
Stationnement	Pk 61	14.1 m²



Immobilier neuf & ancien

COMMERCIALISÉ PAR

04 86 67 17 57

home-line.fr

Des modifications sont susceptibles d'être apportées à ce plan en fonction des études techniques et des nécessités techniques de la réalisation de ce programme. Les indications portées sur ce plan, cotes, surfaces, pente de terrain, ainsi que la position des éléments techniques sont indicatives. Les retombées, poutres, faux plafonds, radiateurs ne sont pas systématiquement représentés. Les indications des équipements et plantations ne sont pas contractuelles.