

BATI SAVOIE LÉMAN

BÂTISSEURS D'AVENIR

SCCV FERNEY VOLTAIRE B44

sève

FERNEY VOLTAIRE

ZAC FERNEY GENEVE INNOVATION - LOT B44

01210 FERNEY VOLTAIRE

PLAN DE COMMERCIALISATION

Tableau de surface		
B11	T5	R+1
Pièces	Surface	
Sejour / Cuisine	27.54 m²	
Chambre 1	12.33 m²	
Chambre 4	11.20 m²	
Chambre 3	10.90 m²	
Chambre 2	10.62 m²	
Entrée	10.33 m²	
SDB	5.66 m²	
Buanderie	2.07 m²	
WC	1.55 m²	
Surface habitable	92.21 m²	
Balcon	19.21 m²	

Les cotes, les surfaces et hauteurs indiquées peuvent varier légèrement en fonction des contraintes de construction. Des modifications pour des raisons d'ordres techniques ou administratif pourront être apportées sur les plans.

La présence des goulottes, banquettes et trainasses peut varier en fonction des contraintes techniques.


La hauteur sous plafond des pièces sans mention particulière est de 2m50

PLAN DE REPERAGE

BÂTIMENT 1

BÂTIMENT 2

18 Juin 2025 | Indice 01

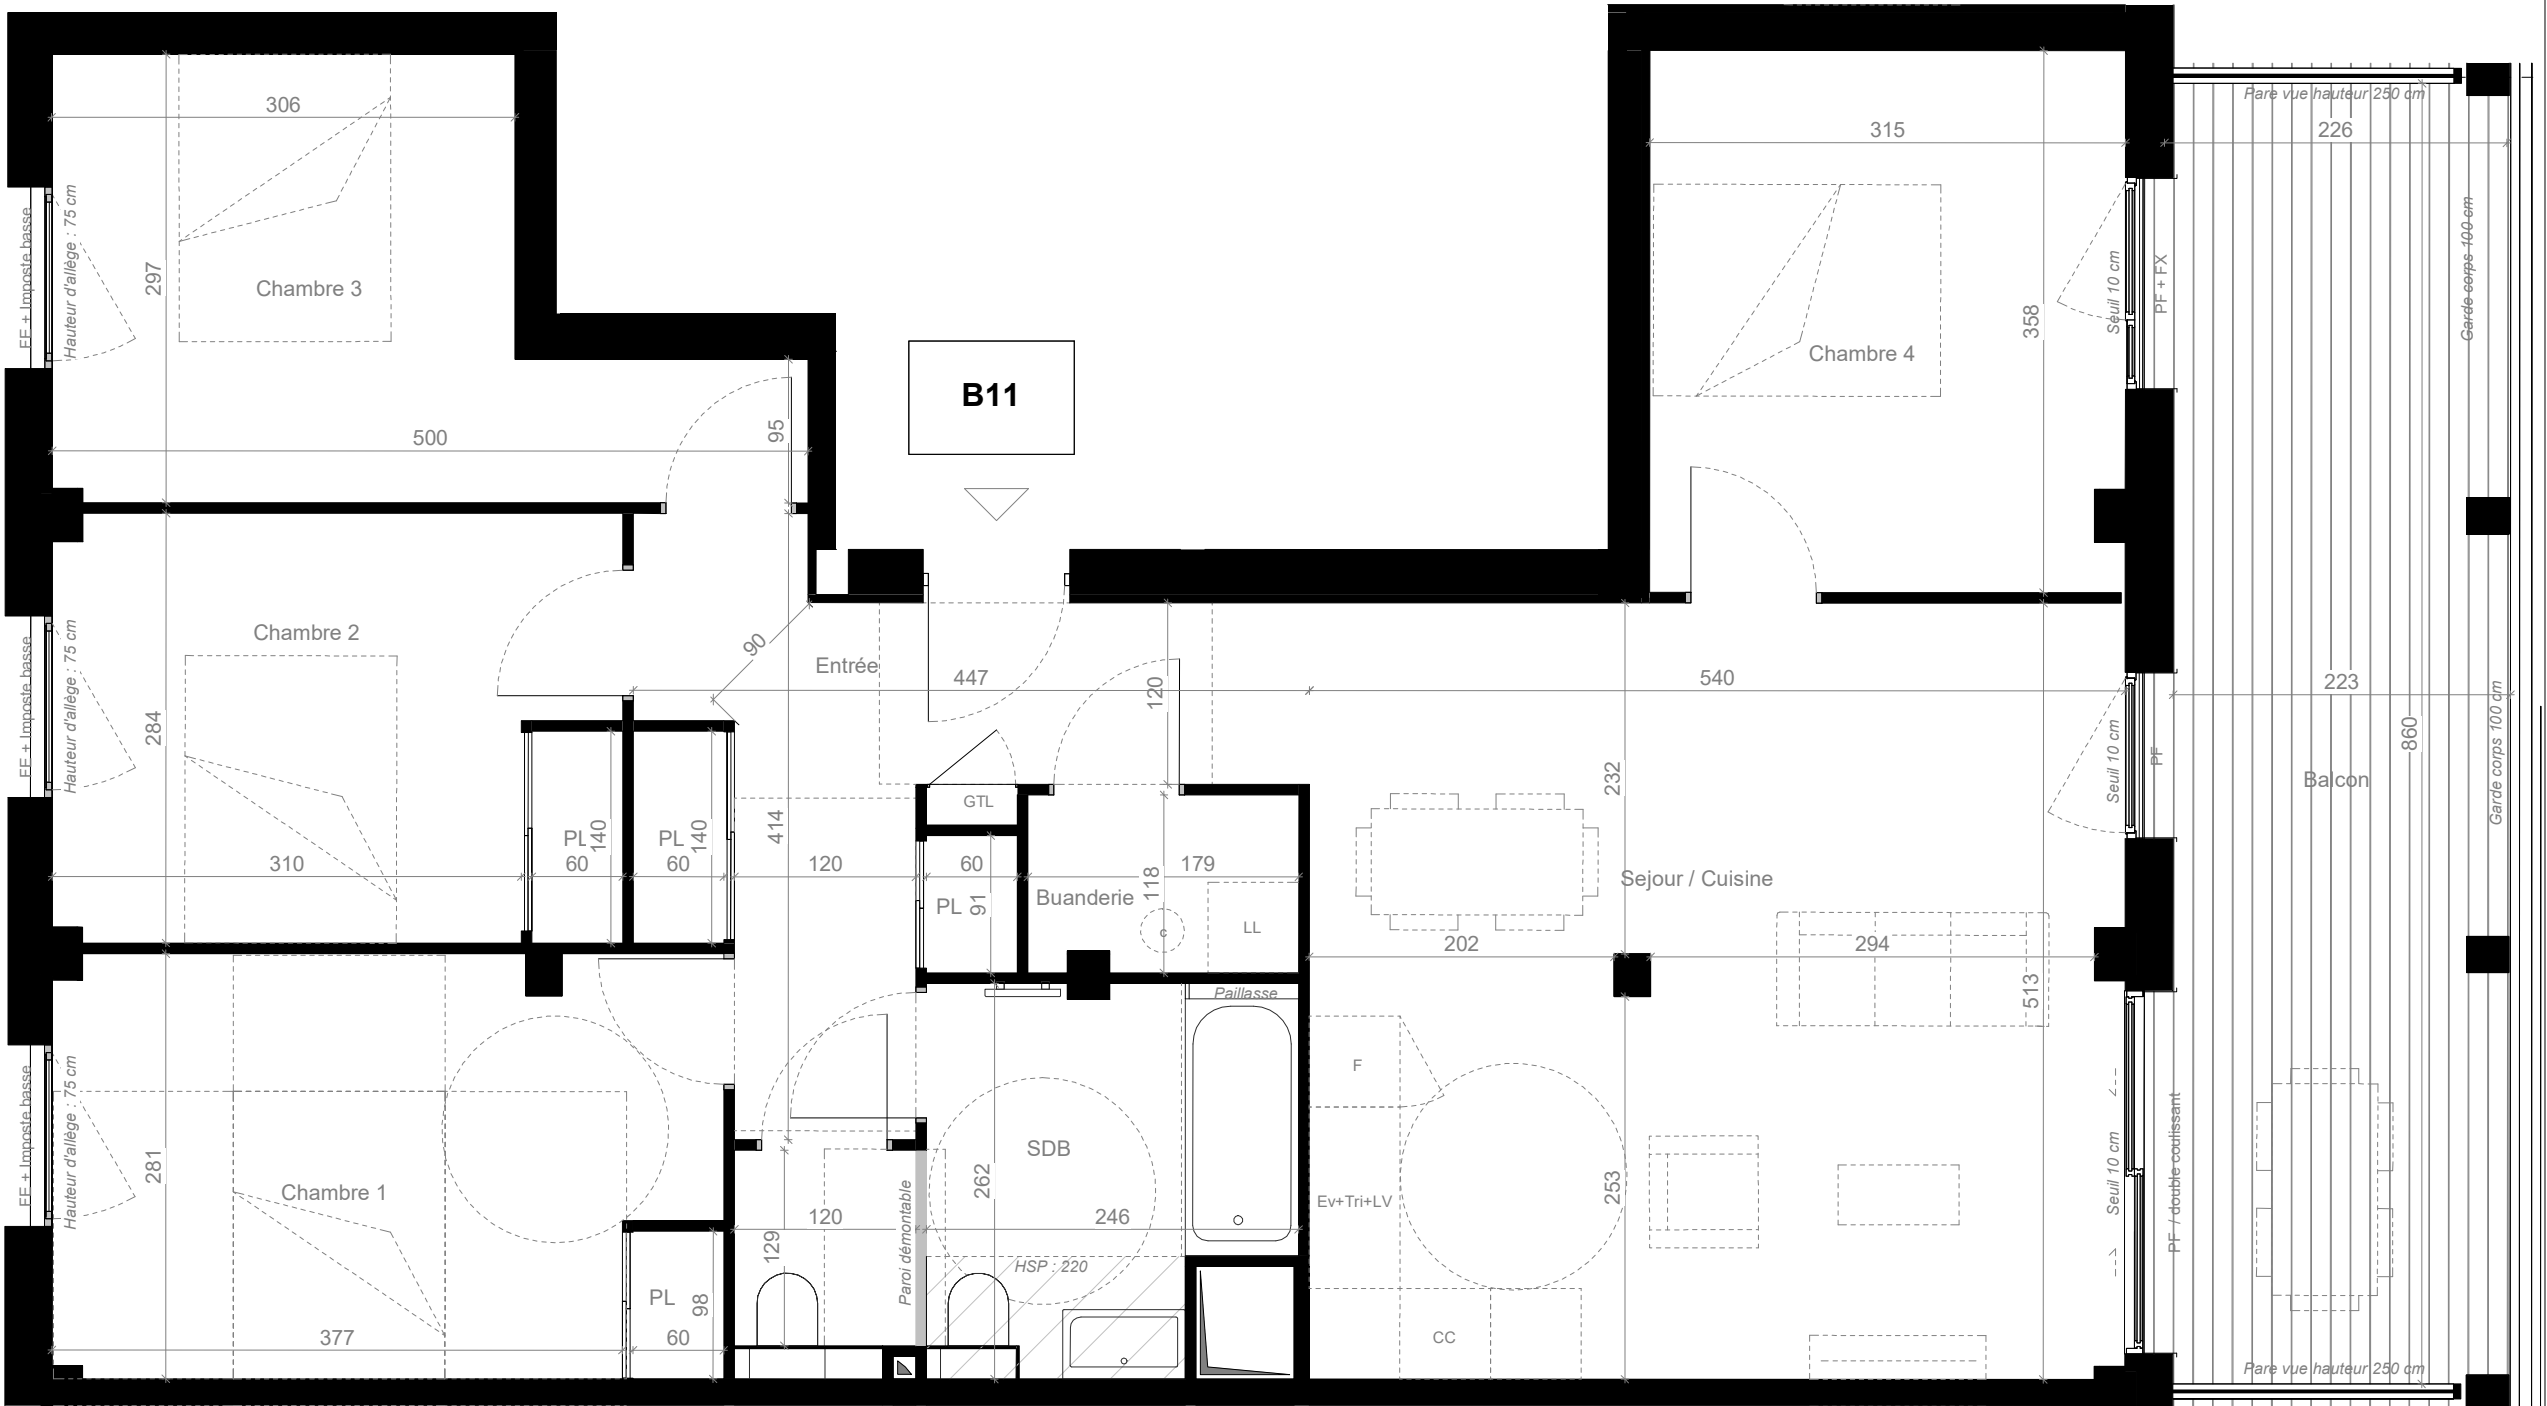

Légendes

- FX

Fixe
- PF

Porte fenêtre
- FE

Fenêtre
- LL

Lave linge
- LV

Lave vaisselle
- F

Frigidaire
- Cc

Plaque de cuisson
- C

Composteur
- Tri

Bac de tri
- GTL

Gaine Technique Logement
- PL

Placard aménagé
- Ev

Evier
- GC

Garde corps
- PV

Pare vue
- Sèche serviette

