



PLAN DE COMMERCIALISATION

Tableau de surface



A22	T3	R+2
Pièces	Surface	
Sejour / Cuisine	27.98 m²	
Chambre 1	15.43 m²	
Chambre 2	10.60 m²	
Entrée	5.93 m²	
SDB	3.81 m²	
WC	1.70 m²	
Buanderie	1.51 m²	
Surface habitable	66.95 m²	
Balcon	11.64 m²	

Les cotes, les surfaces et hauteurs indiquées peuvent varier légèrement en fonction des contraintes de construction. Des modifications pour des raisons d'ordres techniques ou administratif pourront être apportées sur les plans.

La présence des goulottes, banquettes et trainasses peut varier en fonction des contraintes techniques.

La hauteur sous plafond des pièces sans mention particulière est de 2m50

PLAN DE REPERAGE

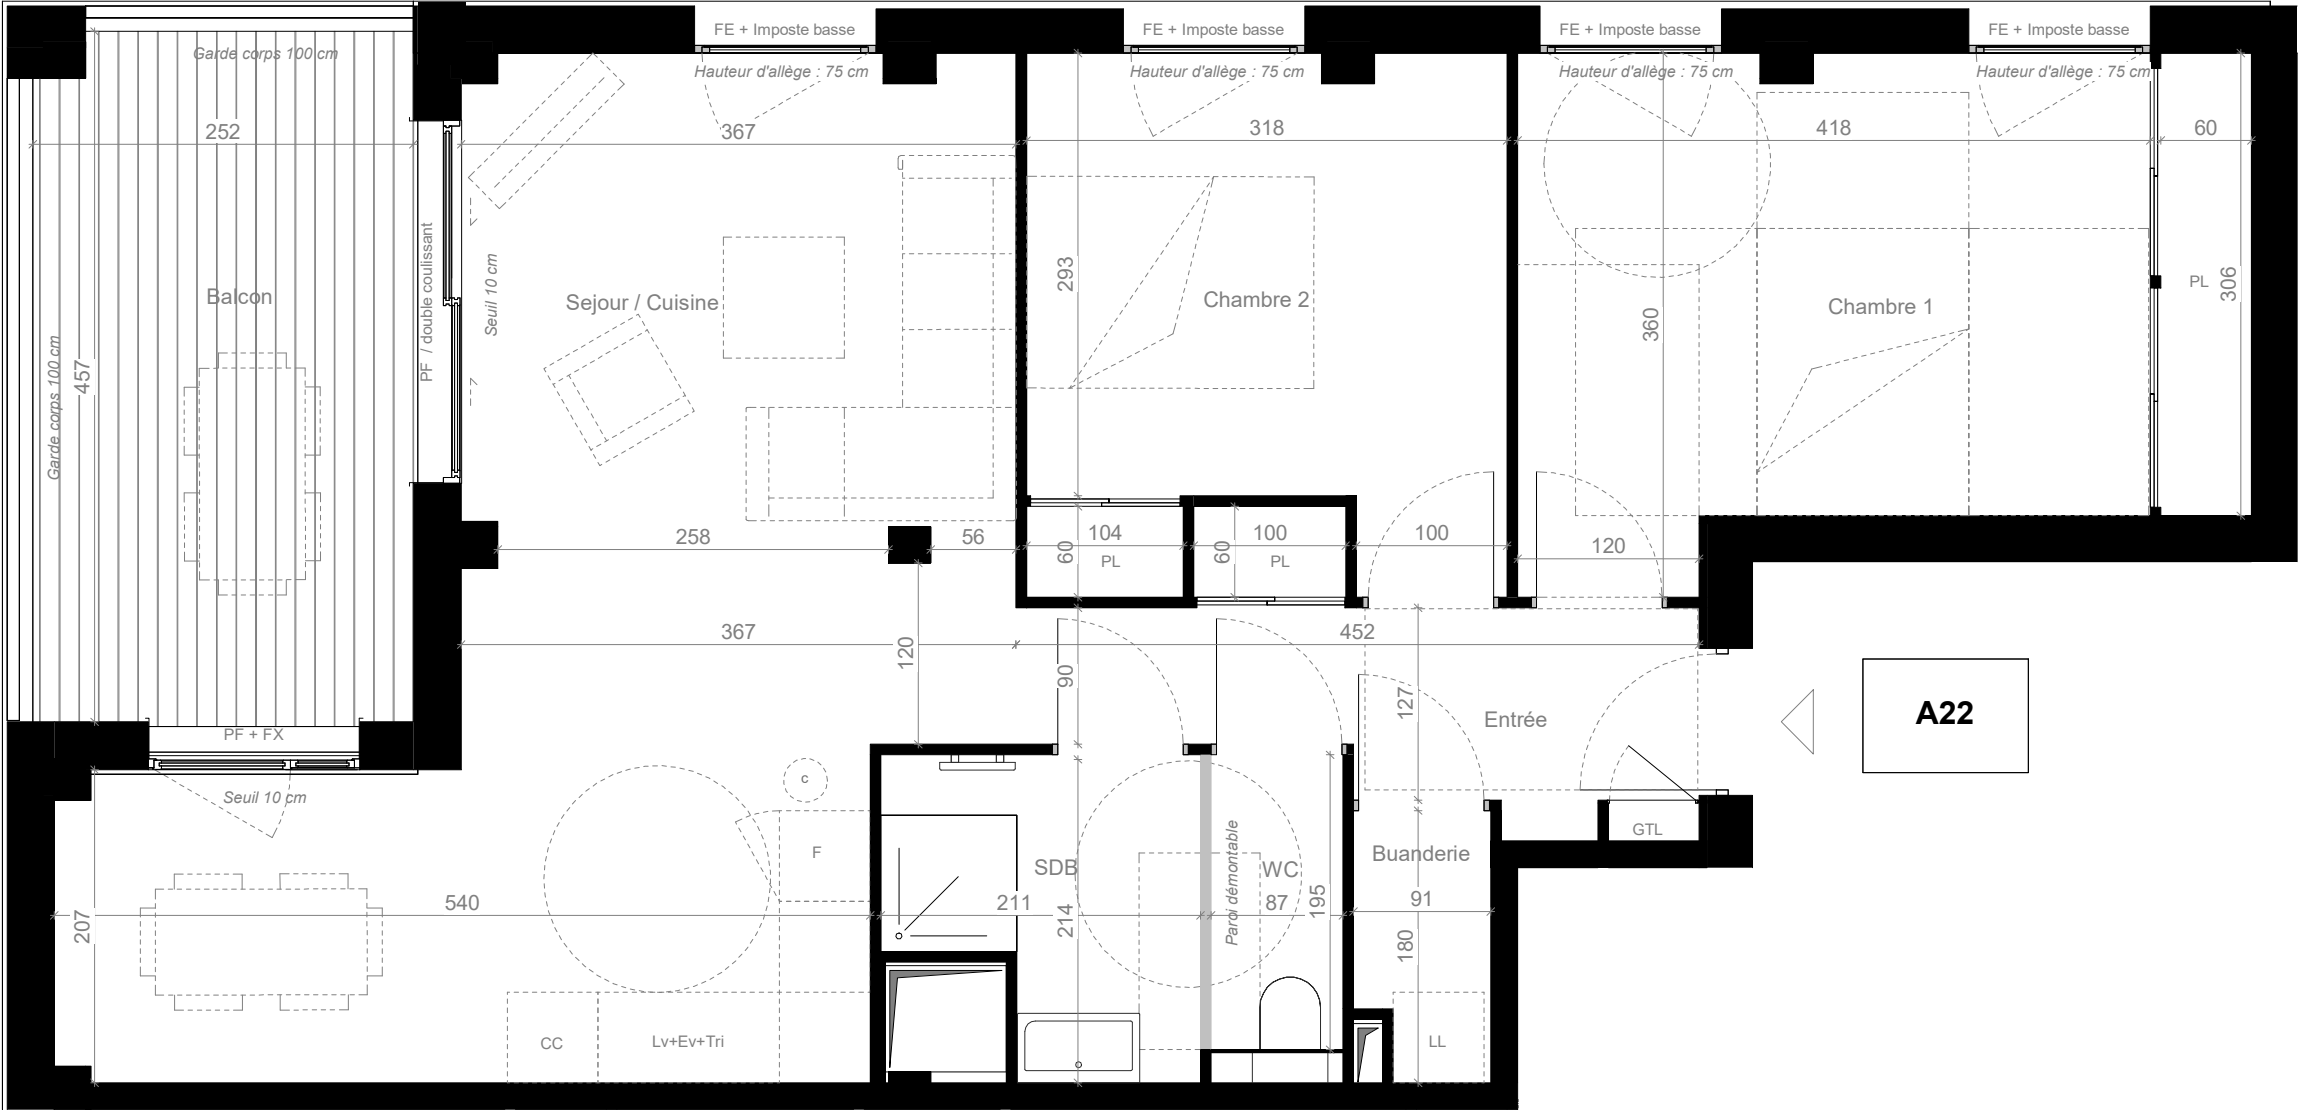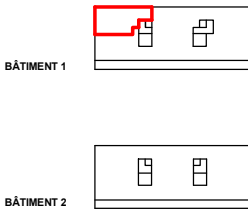

Légendes

- | | | | | | | | | | |
|----|---------------|----|---------------|-----|-------------------|-----|--------------------------|----|-----------------|
| FX | Fixe | LL | Lave linge | Cc | Plaque de cuisson | GTL | Gaine Technique Logement | GC | Garde corps |
| PF | Porte fenêtre | LV | Lave vaiselle | C | Composteur | PL | Placard aménagé | PV | Pare vue |
| FE | Fenêtre | F | Frigidaire | Tri | Bac de tri | Ev | Evier | | Sèche serviette |

