


BATI SAVOIE LÉMAN

BÂTISSEURS D'AVENIR

SCCV FERNEY VOLTAIRE B44

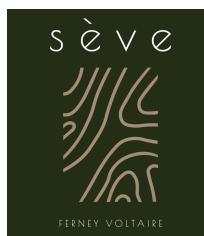

ZAC FERNEY GENEVE INNOVATION - LOT B4A
01210 FERNEY VOLTAIRE

PLAN DE COMMERCIALISATION

Tableau de surface



A23	T3	R+2
Pièces	Surface	
Sejour / Cuisine	28.08 m ²	
Chambre 1	12.22 m ²	
Chambre 2	10.43 m ²	
Entrée	8.33 m ²	
SDB	5.83 m ²	
Buanderie	2.29 m ²	
WC	1.56 m ²	
Surface habitable	68.73 m²	
Balcon	12.82 m ²	

Les cotes, les surfaces et hauteurs indiquées peuvent varier légèrement en fonction des contraintes de construction. Des modifications pour des raisons d'ordres techniques ou administratif pourront être apportées sur les plans.

La présence des goulottes, banquettes et trainasse peut varier en fonction des contraintes techniques


La hauteur sous plafond des pièces sans mention particulière est de 2m50

PLAN DE REPERAGE

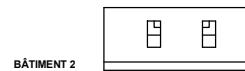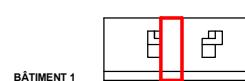

Légende:

FX	Fixe	LL	Lave linge	Cc	Plaque de cuisson	GTL	Gaine Technique Logement	GC	Garde corps
PF	Porte fenêtre	LV	Lave vaiselle	C	Composteur	PL	Placard aménagé	PV	Pare vue
FE	Fenêtre	F	Frigidaire	Tri	Bac de tri	Ey	Evier		Sèche serviette

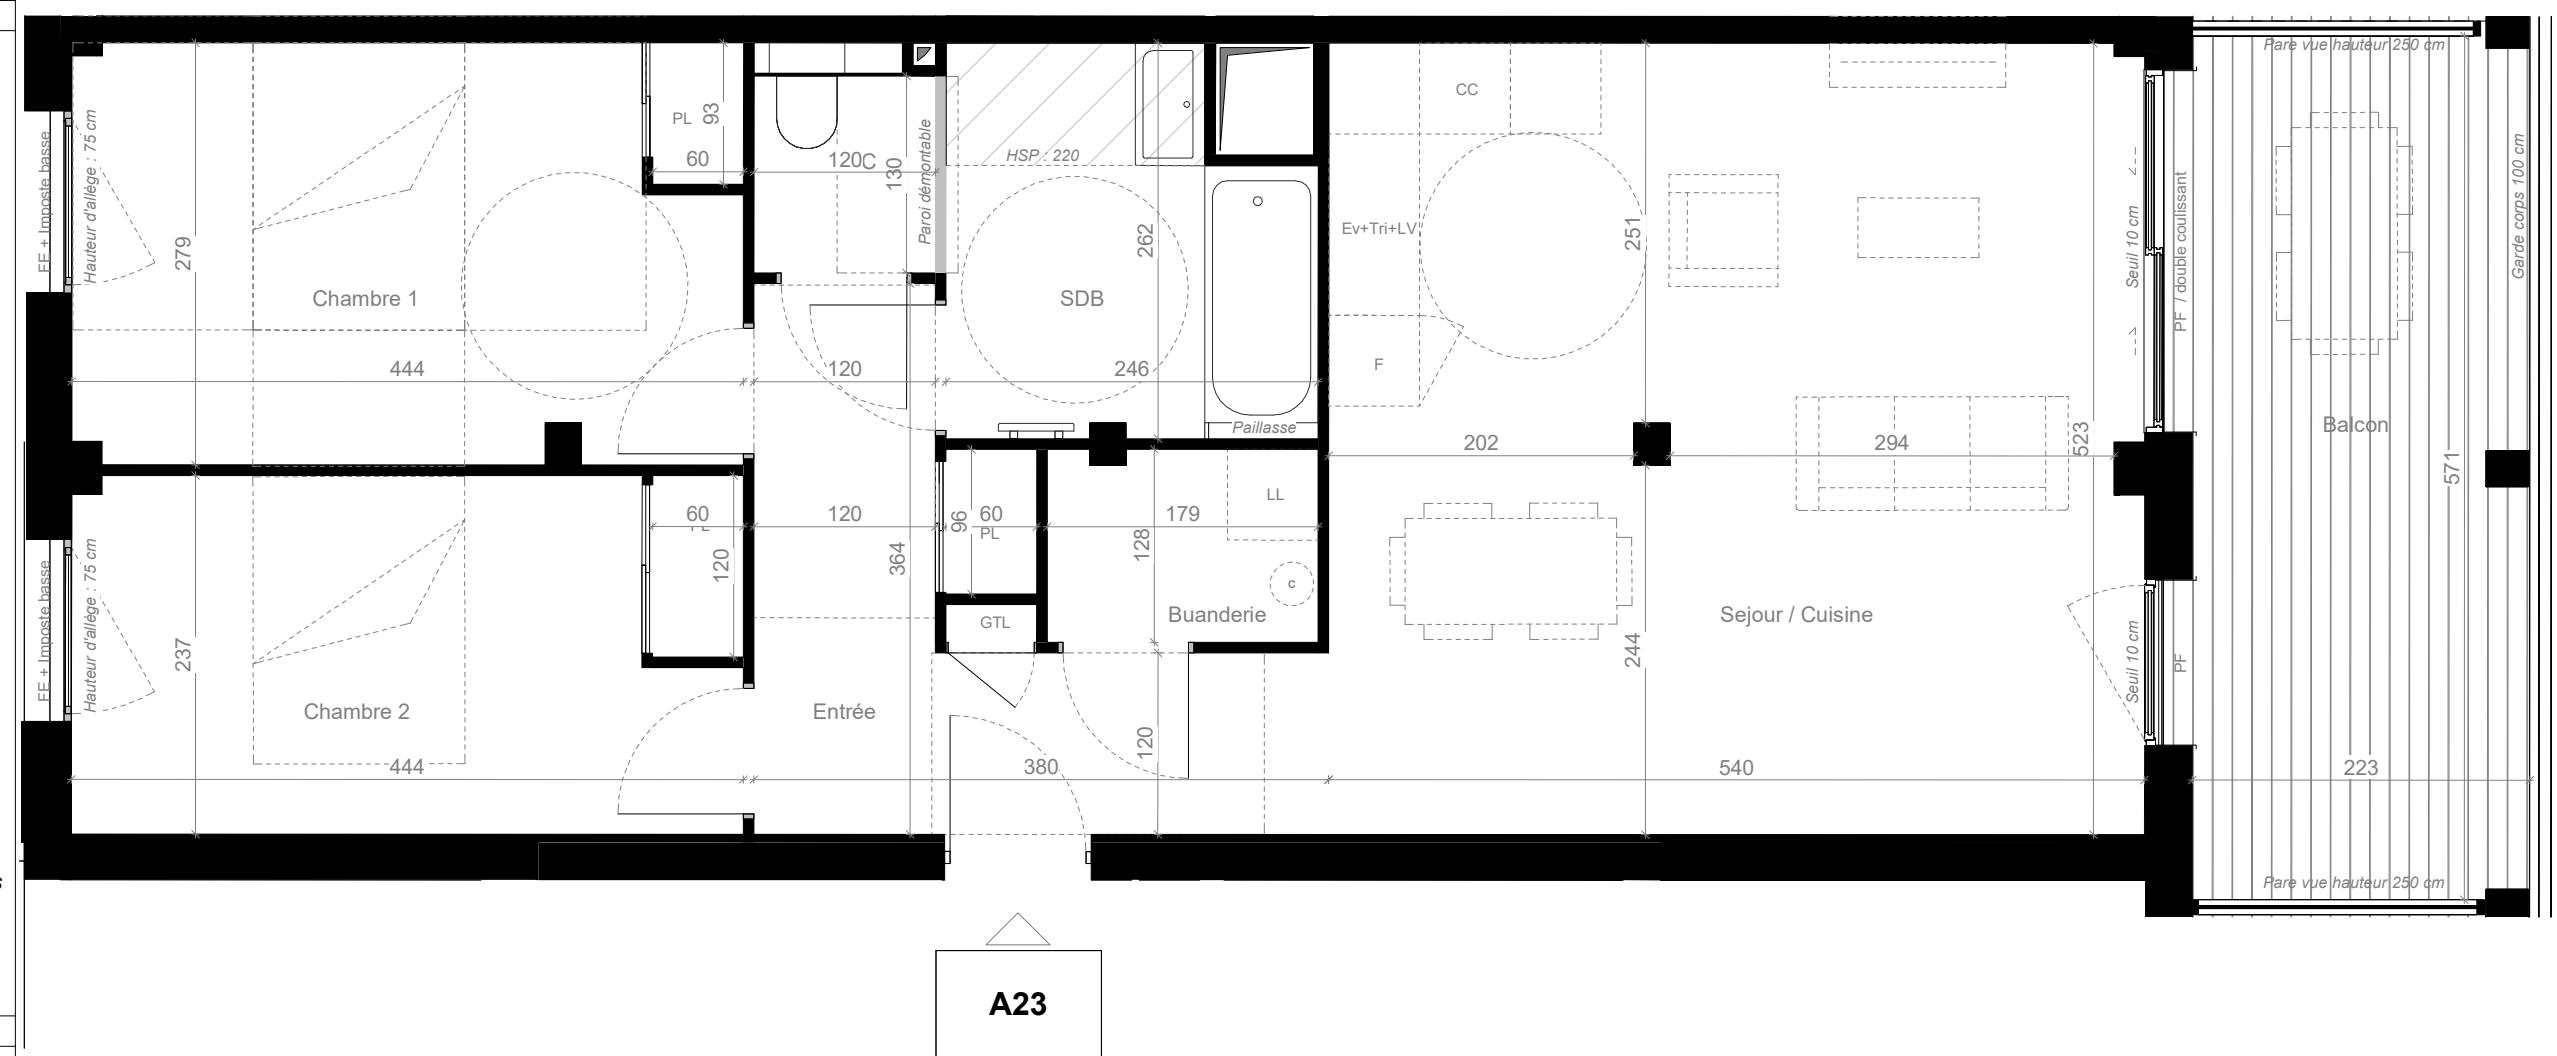

18 Juin 2025 | Indice 01