


BATI SAVOIE LÉMAN

BÂTISSEURS D'AVENIR

SCCV FERNEY VOLTAIRE B44

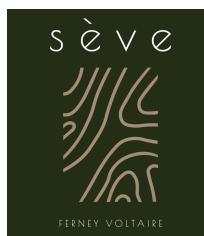

ZAC FERNEY GENEVE INNOVATION - LOT B4A
01210 FERNEY VOLTAIRE

PLAN DE COMMERCIALISATION

Tableau de surface

B41 T4 R+4

Pièces	Surface
--------	---------


Séjour / Cuisine	27.68 m ²
Chambre 1	12.44 m ²
Chambre 3	10.82 m ²
Chambre 2	10.74 m ²
Entrée	10.53 m ²
SDB	5.62 m ²
Buanderie	2.08 m ²
WC	1.55 m ²
Surface habitable	81.47 m ²
Balcon	11.95 m ²

Les cotes, les surfaces et hauteurs indiquées peuvent varier légèrement en fonction des contraintes de construction. Des modifications pour des raisons d'ordres techniques ou administratif pourront être apportées sur les plans.

La présence des goulottes, banquettes et trainasse peut varier en fonction des contraintes techniques

La hauteur sous plafond des pièces sans mention particulière est de 2m50

PLAN DE REPERAGE

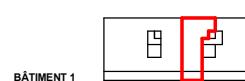

Légende:

FX Fix

LL Lave li


Cc Plaque de cuiss

GTL Gaine Technique Logement

GC Garde cor

N

0 0.5m 1m 2m

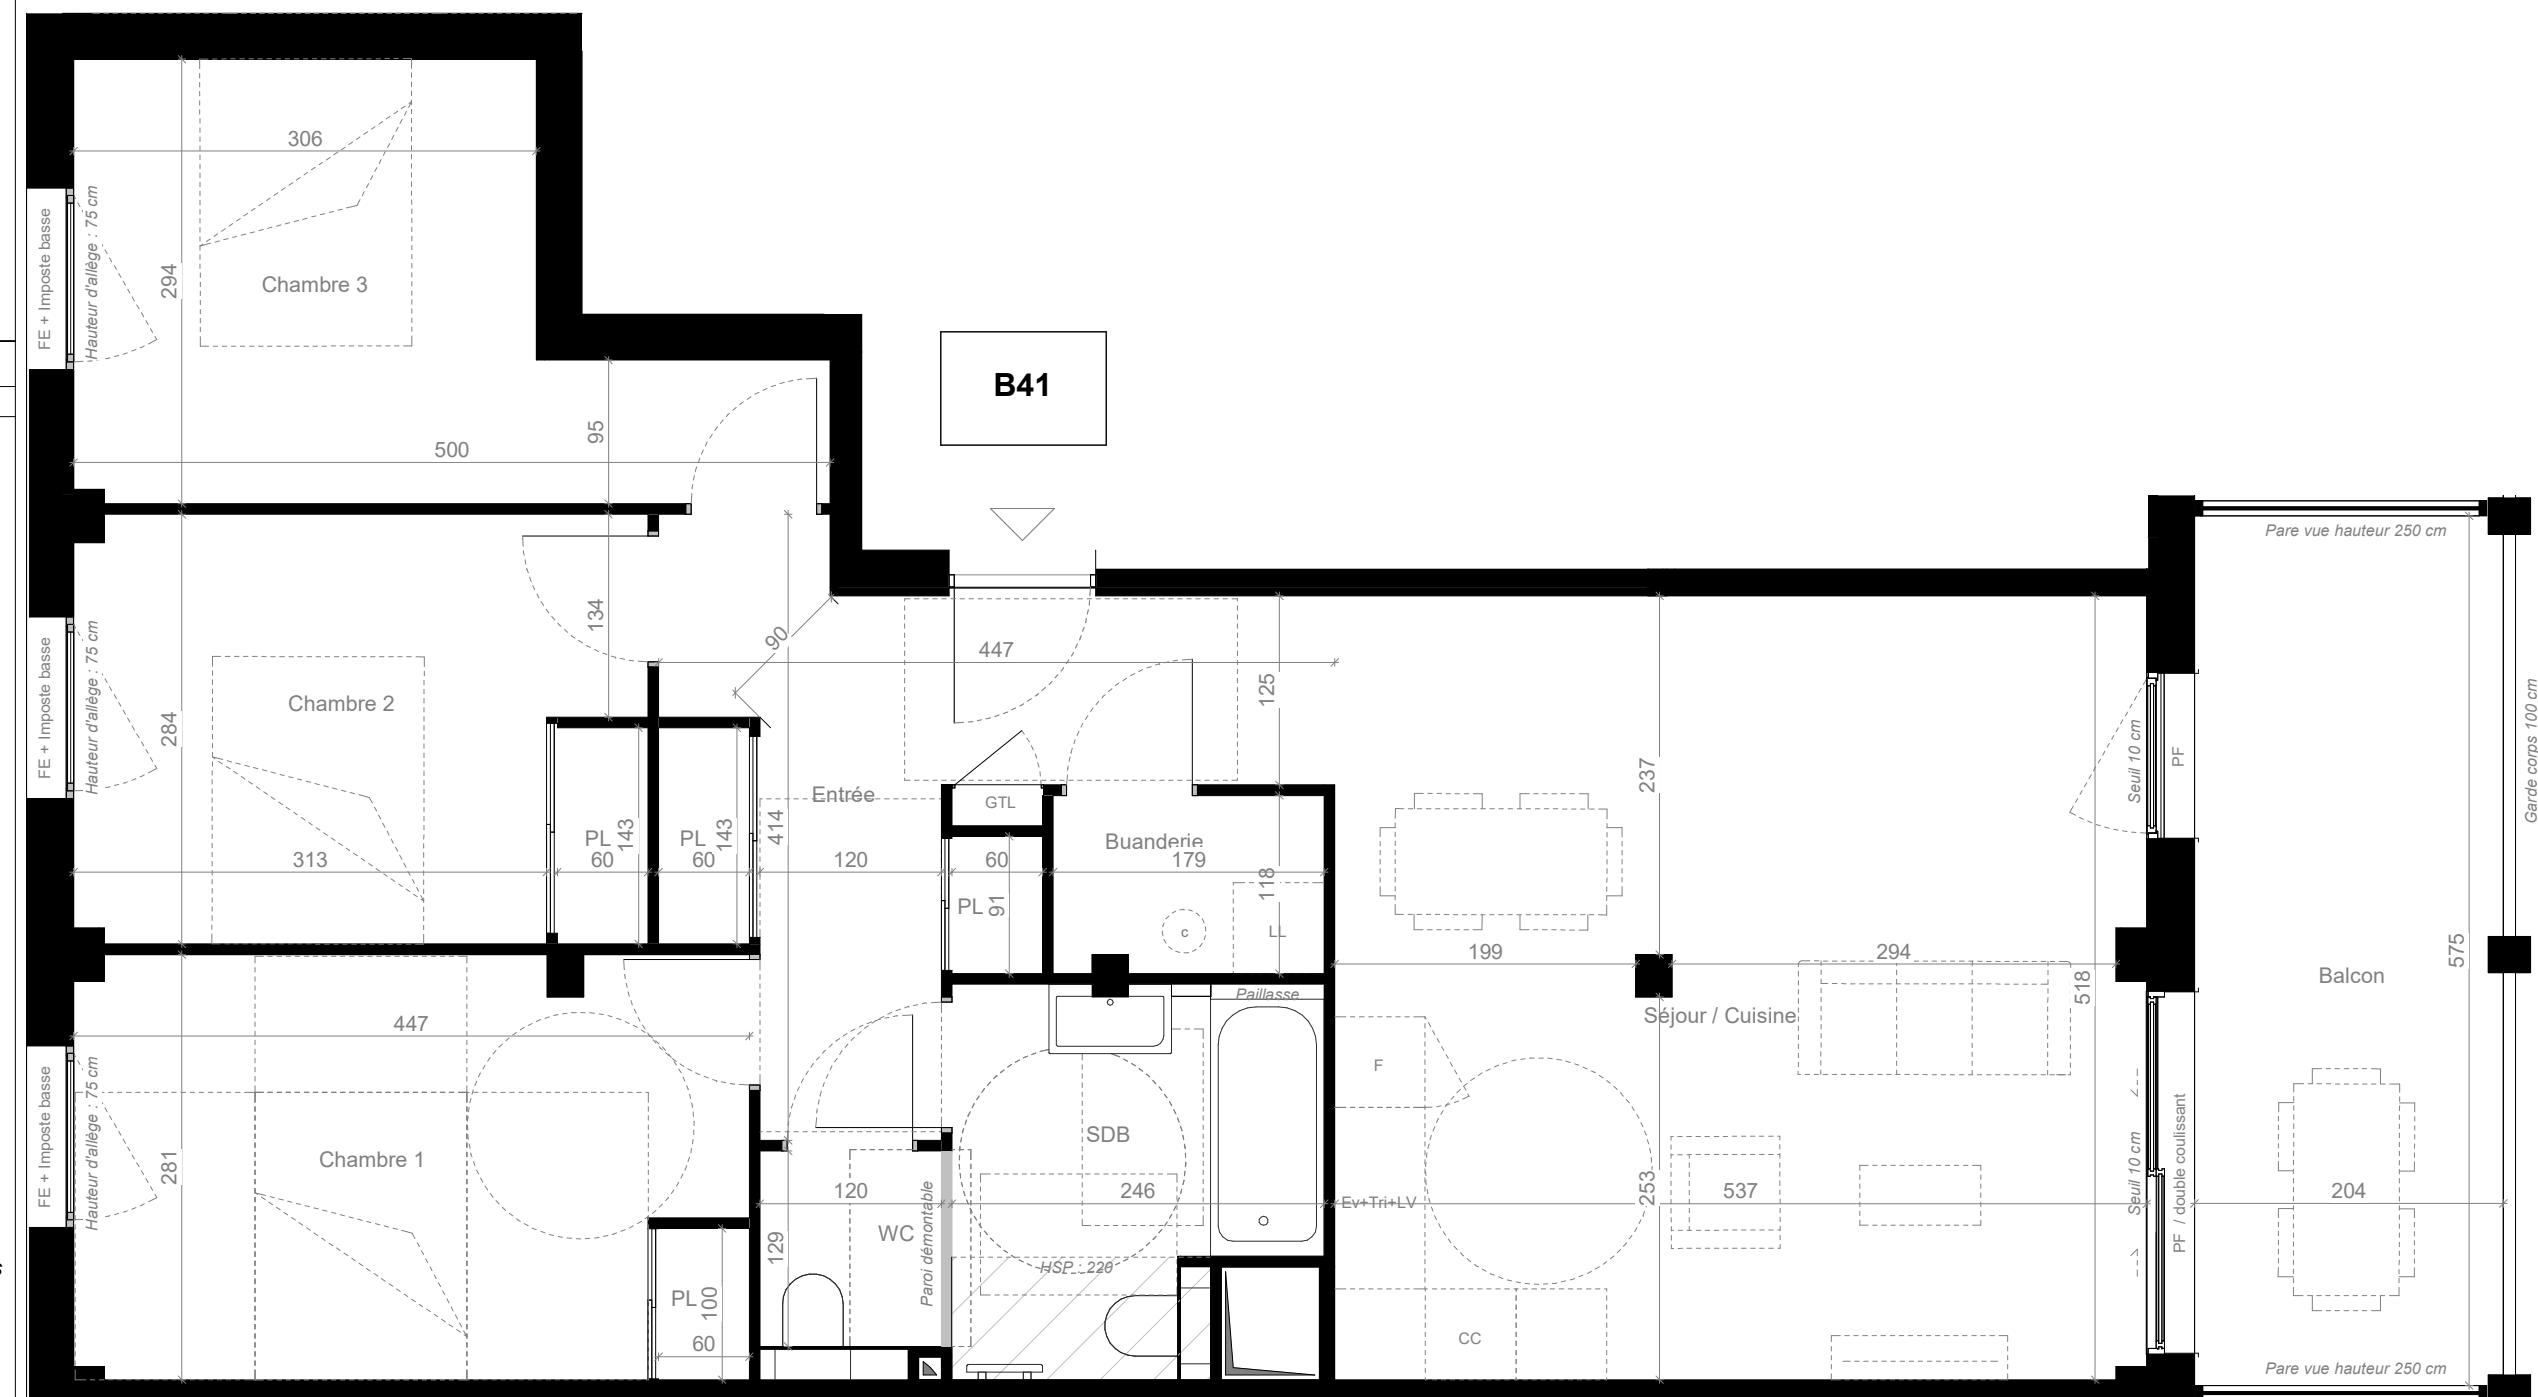

18 Juin 2025 | Indice 01