



ZAC FERNEY GENEVE INNOVATION - LOT B4
01210 FERNEY VOLTAIRE

PLAN DE COMMERCIALISATION

Tableau de surface

A52 T3 R+5

Sejour / Cuisine	28.29 m ²
Chambre 1	15.30 m ²
Chambre 2	10.85 m ²
Entrée	6.01 m ²
SDB	3.81 m ²
WC	1.70 m ²
Buanderie	1.51 m ²
Surface habitable	67.47 m²



Terrasse 10.68 m²

Les cotes, les surfaces et hauteurs indiquées peuvent varier légèrement en fonction des contraintes de construction. Des modifications pour des raisons d'ordres techniques ou administratif pourront être apportées sur les plans.

La présence des goulettes, banquettes et trainasse peut varier en fonction des contraintes techniques.



La hauteur sous plafond des pièces sans mention particulière est de 2m50

PLAN DE REPERAGE

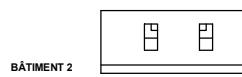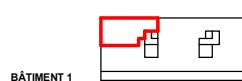

Légende

FX	Fixe	LL	Lave linge	Cc	Plaque de cuisson	GTL	Gaine Technique Logement	GC	Garde corps
PF	Porte fenêtre	LV	Lave vaisselle	C	Composteur	PL	Placard aménagé	PV	Pare vue
FE	Fenêtre	F	Frigidaire	Tri	Bac de tri	Ey	Evier		Sèche serviette

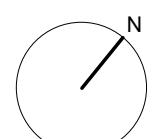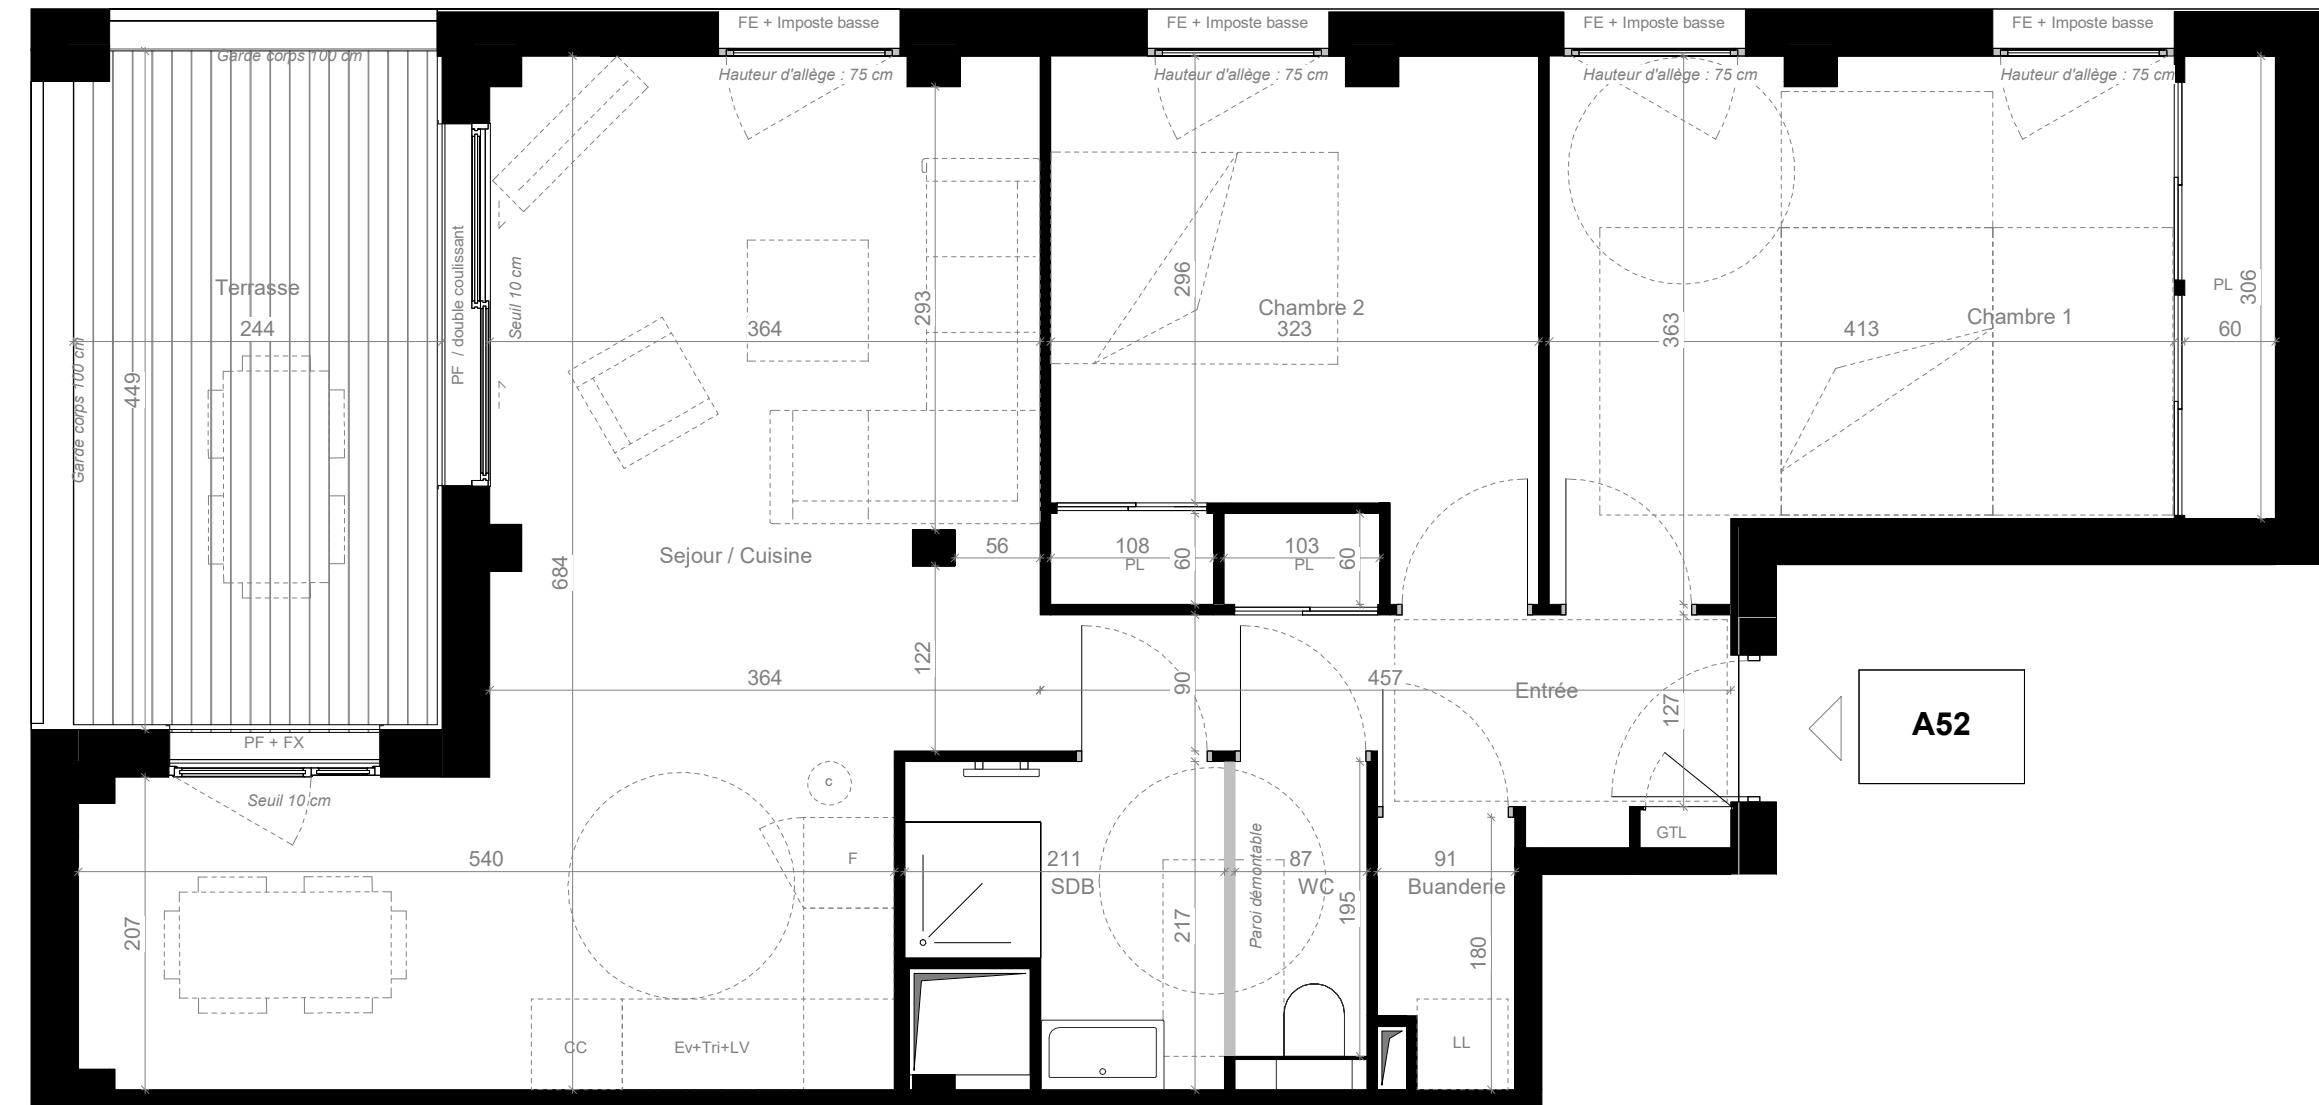

0 $0.5m$ $1m$ $2m$