



PLAN DE COMMERCIALISATION

Tableau de surface		
A53	T3	R+5
Pièces	Surface	
Séjour / Cuisine	27.95 m²	
Chambre 1	12.36 m²	
Chambre 2	10.57 m²	
Entrée	8.33 m²	
SDB	5.83 m²	
Buanderie	2.29 m²	
WC	1.56 m²	
Surface habitable	68.89 m²	
Balcon	11.84 m²	

Les cotes, les surfaces et hauteurs indiquées peuvent varier légèrement en fonction des contraintes de construction. Des modifications pour des raisons d'ordres techniques ou administratif pourront être apportées sur les plans.

La présence des goulottes, banquettes et trainasses peut varier en fonction des contraintes techniques.


La hauteur sous plafond des pièces sans mention particulière est de 2m50

PLAN DE REPERAGE

BÂTIMENT 1

BÂTIMENT 2

18 Juin 2025 | Indice 01

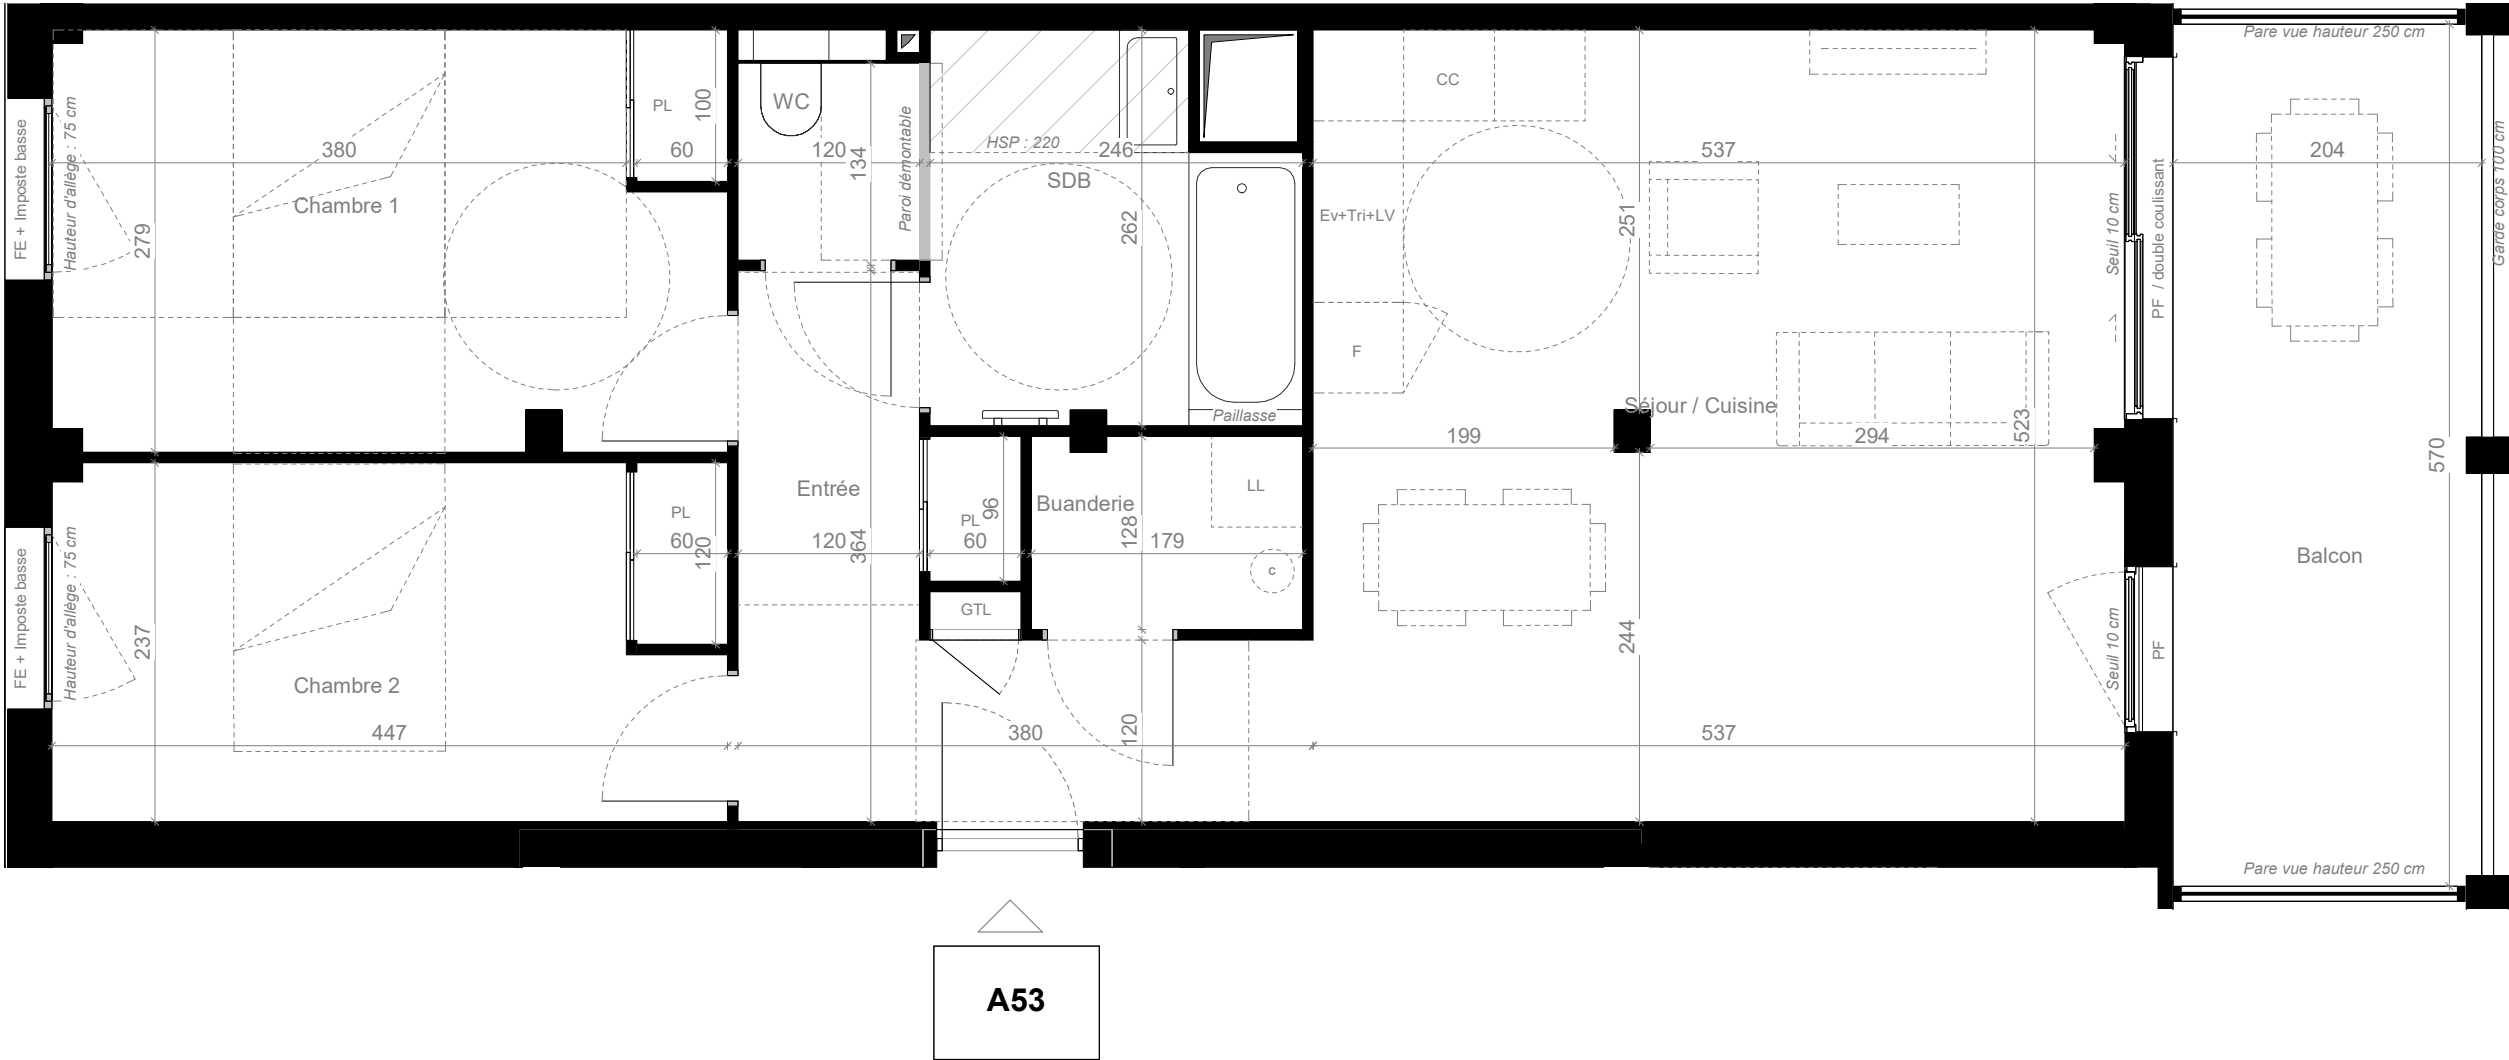

Légendes

- FX

Fixe
- PL

Placard aménagé
- FE

Fenêtre
- LL

Lave linge
- LV

Lave vaiselle
- F

Frigidaire
- Cc

Plaque de cuisson
- C

Composteur
- Tri

Bac de tri
- GTL

Gaine Technique Logement
- Ev

Evier
- GC

Garde corps
- PV

Pare vue
- Sèche serviette

