

BATI SAVOIE LÉMAN

BÂTISSEURS D'AVENIR

SCCV FERNEY VOLTAIRE B44



ZAC FERNEY GENEVE INNOVATION - LOT B44
01210 FERNEY VOLTAIRE

PLAN DE COMMERCIALISATION

Tableau de surface

A63 T3 R+6

Pièces	Surface
--------	---------

Séjour / Cuisine	27.95 m ²
Chambre 1	12.36 m ²
Chambre 2	10.57 m ²
Entrée	8.33 m ²
SDB	5.83 m ²
Buanderie	2.29 m ²
WC	1.56 m ²
Surface habitable	68.89 m²




Balcon	11.84 m ²
--------	----------------------

Les cotes, les surfaces et hauteurs indiquées peuvent varier légèrement en fonction des contraintes de construction. Des modifications pour des raisons d'ordres techniques ou administratif pourront être apportées sur les plans.

La présence des goulottes, banquettes et trainasses peut varier en fonction des contraintes techniques.

La hauteur sous plafond des pièces sans mention particulière est de 2m50


PLAN DE REPERAGE

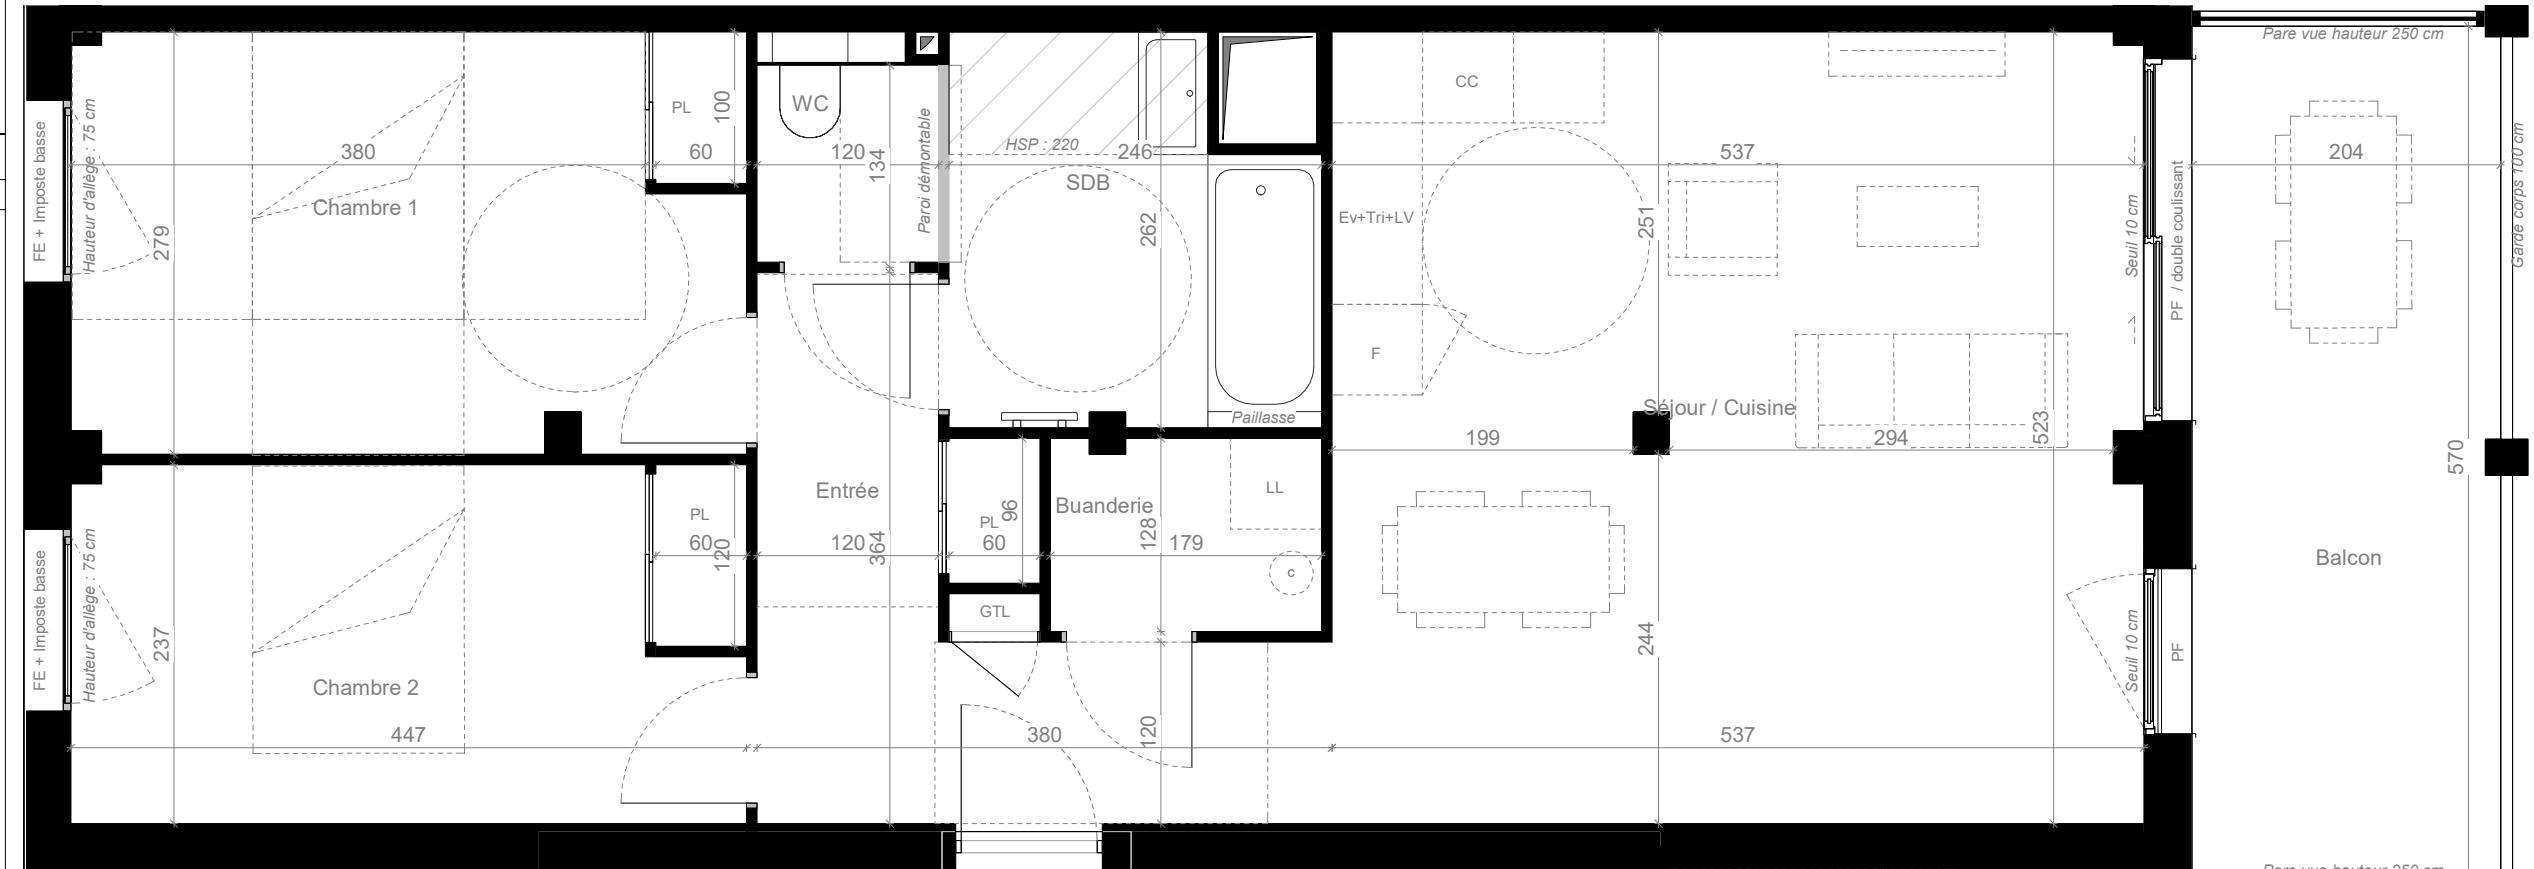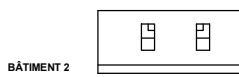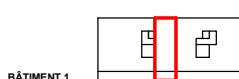

A63

Légendes

FX	Fixe	LL	Lave linge	Cc	Plaque de cuisson	GTL	Gaine Technique Logement	GC	Garde corps
PF	Porte fenêtre	LV	Lave vaisselle	C	Composteur	PL	Placard aménagé	PV	Pare vue
FE	Fenêtre	F	Frigidaire	Tri	Bac de tri	Ev	Evier		Sèche serviette

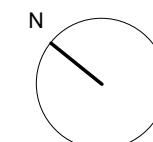

0 0.5m 1m 2m