



ZAC FERNEY GENEVE INNOVATION - LOT B44
01210 FERNEY VOLTAIRE

PLAN DE COMMERCIALISATION

Tableau de surface

A02 T3 RDC

Pièces Surface

| | |
|-------------------|----------------------------|
| Séjour / Cuisine | 27.77 m ² |
| Chambre 1 | 14.86 m ² |
| Chambre 2 | 11.00 m ² |
| Entrée | 5.93 m ² |
| SDB | 3.81 m ² |
| WC | 1.70 m ² |
| Buanderie | 1.51 m ² |
| Surface habitable | 66.58 m² |


| | |
|-----------------|----------------------|
| Jardin privatif | 61.97 m ² |
| Terrasse | 12.61 m ² |

Les cotes, les surfaces et hauteurs indiquées peuvent varier légèrement en fonction des contraintes de construction. Des modifications pour des raisons d'ordres techniques ou administratif pourront être apportées sur les plans.


La présence des goulettes, banquettes et trainasses peut varier en fonction des contraintes techniques.

La hauteur sous plafond des pièces sans mention particulière est de 2m50

PLAN DE REPERAGE

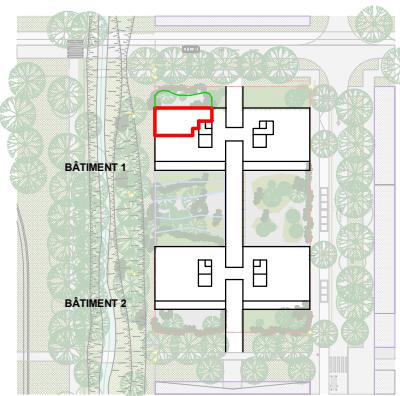

18 Juin 2025 | Indice 01

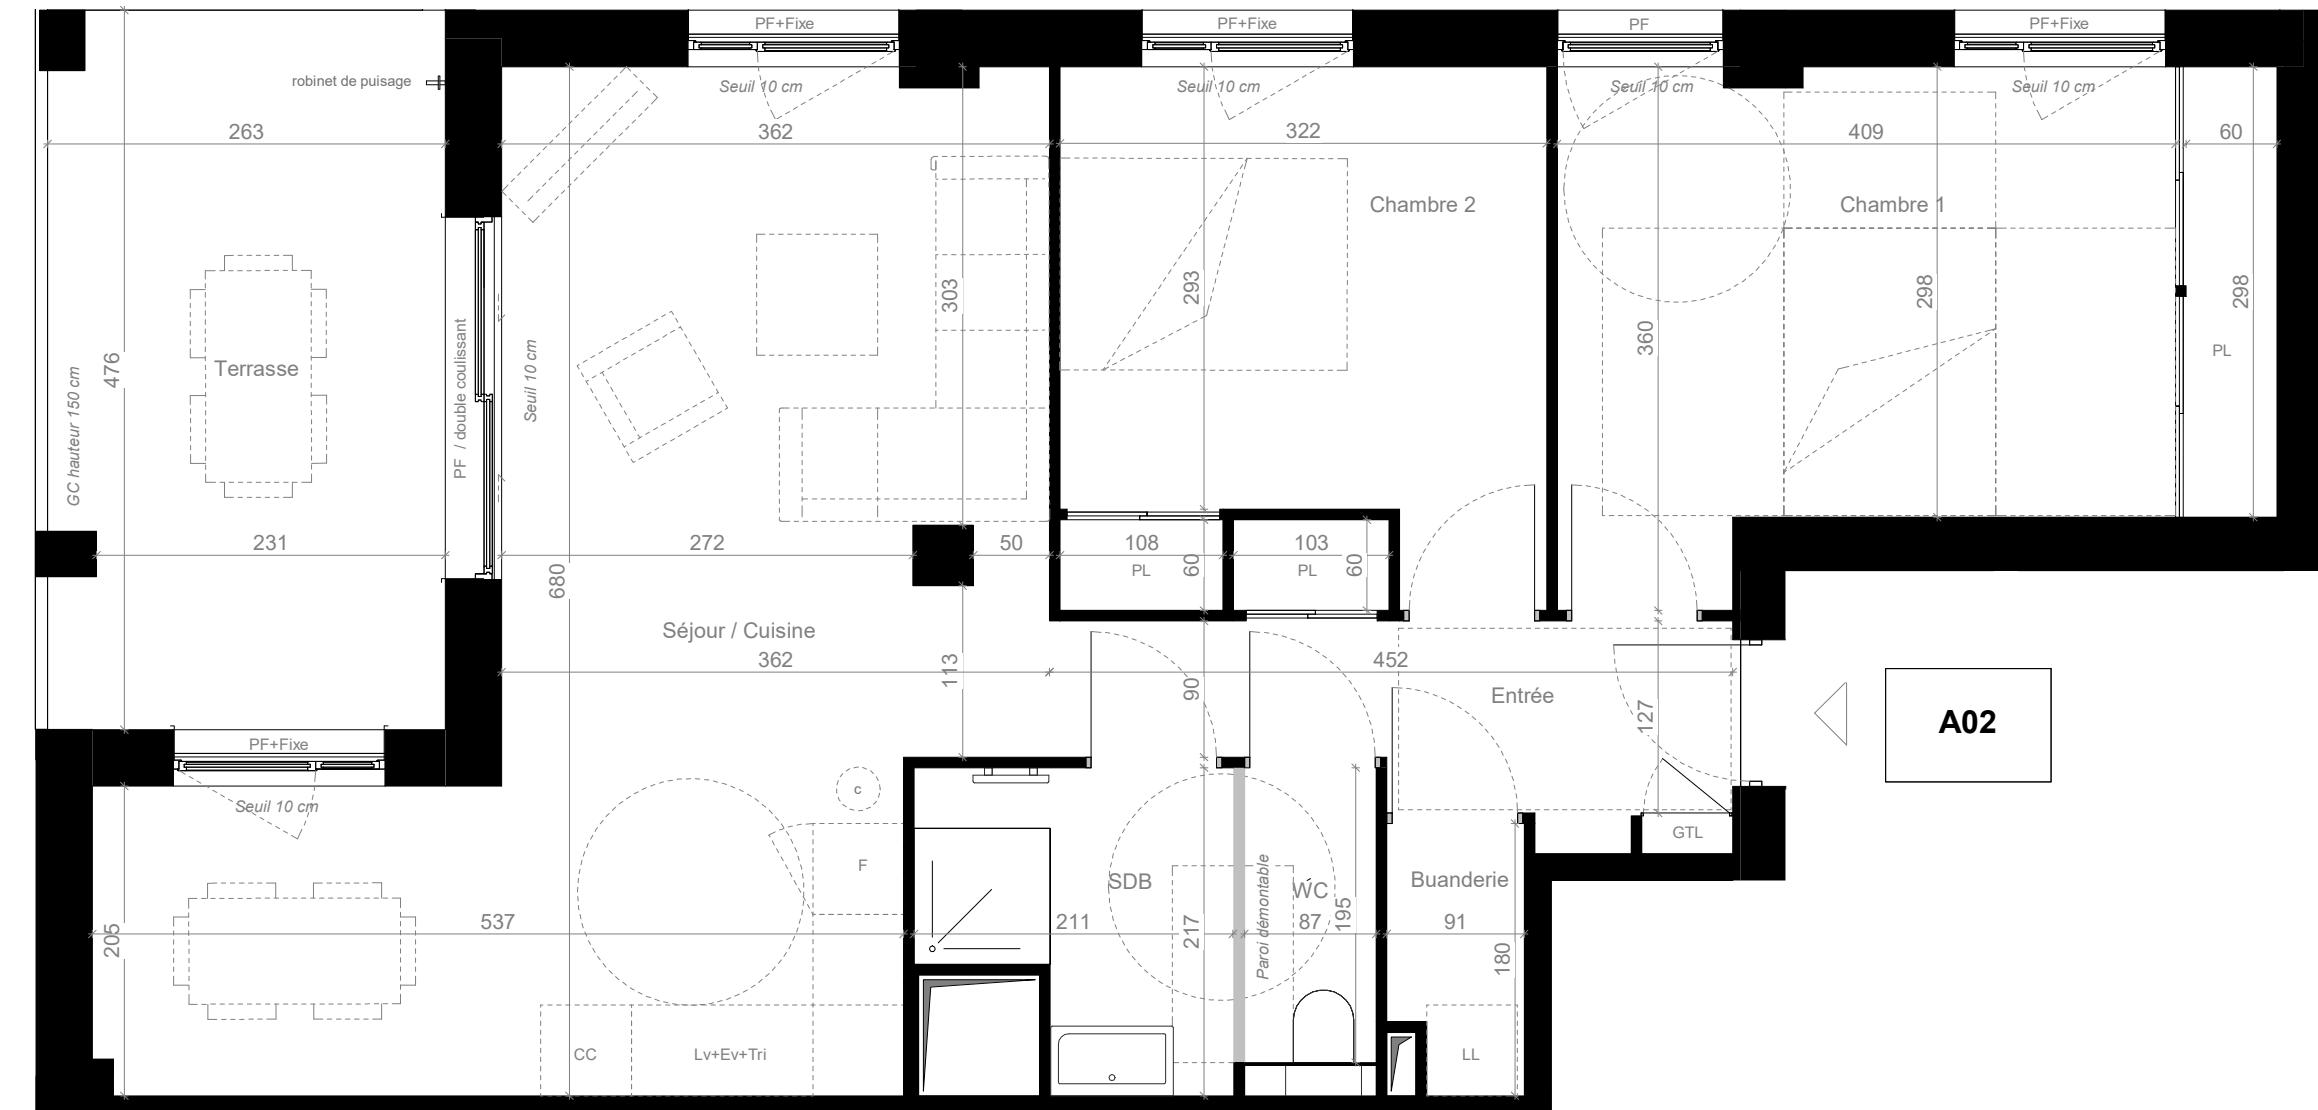

Légendes

FX Fixe LL Lave linge Cc Plaque de cuisson GTL Gaine Technique Logement GC Garde corps

PF Porte fenêtre LV Lave vaisselle C Composteur PL Placard aménagé PV Pare vue

FE Fenêtre F Frigidaire Tri Bac de tri Ev Evier Sèche serviette

