


SIGNATURE
Boulevard du Fier
74370 Annecy

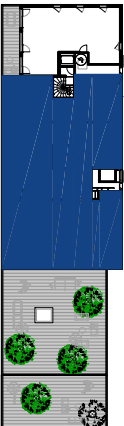


Bâtiment	Étage	Logement	Type
A	R+6	A 602	T6

SURFACES

ENTREE	9,32	m²
SEJOUR/CUISINE	57,82	m²
CHAMBRE 1	11,57	m²
CHAMBRE 2	12,65	m²
CHAMBRE 3	12,87	m²
CHAMBRE 4	12,42	m²
CHAMBRE 5	14,28	m²
DRESSING	4,12	m²
SALLE DE BAIN	4,67	m²
SALLE D'EAU	4,21	m²
WC 01	2,51	m²
WC 02	2,09	m²
BUANDERIE	5,54	m²
DEGAGEMENT	14,11	m²
TOTAL Surface habitable	168,18	m²

TOTAL Surface habitable	168.18 m²
Loggia	--
Terrasse	147.3 m²
TOTAL Surfaces annexes	147.3 m²

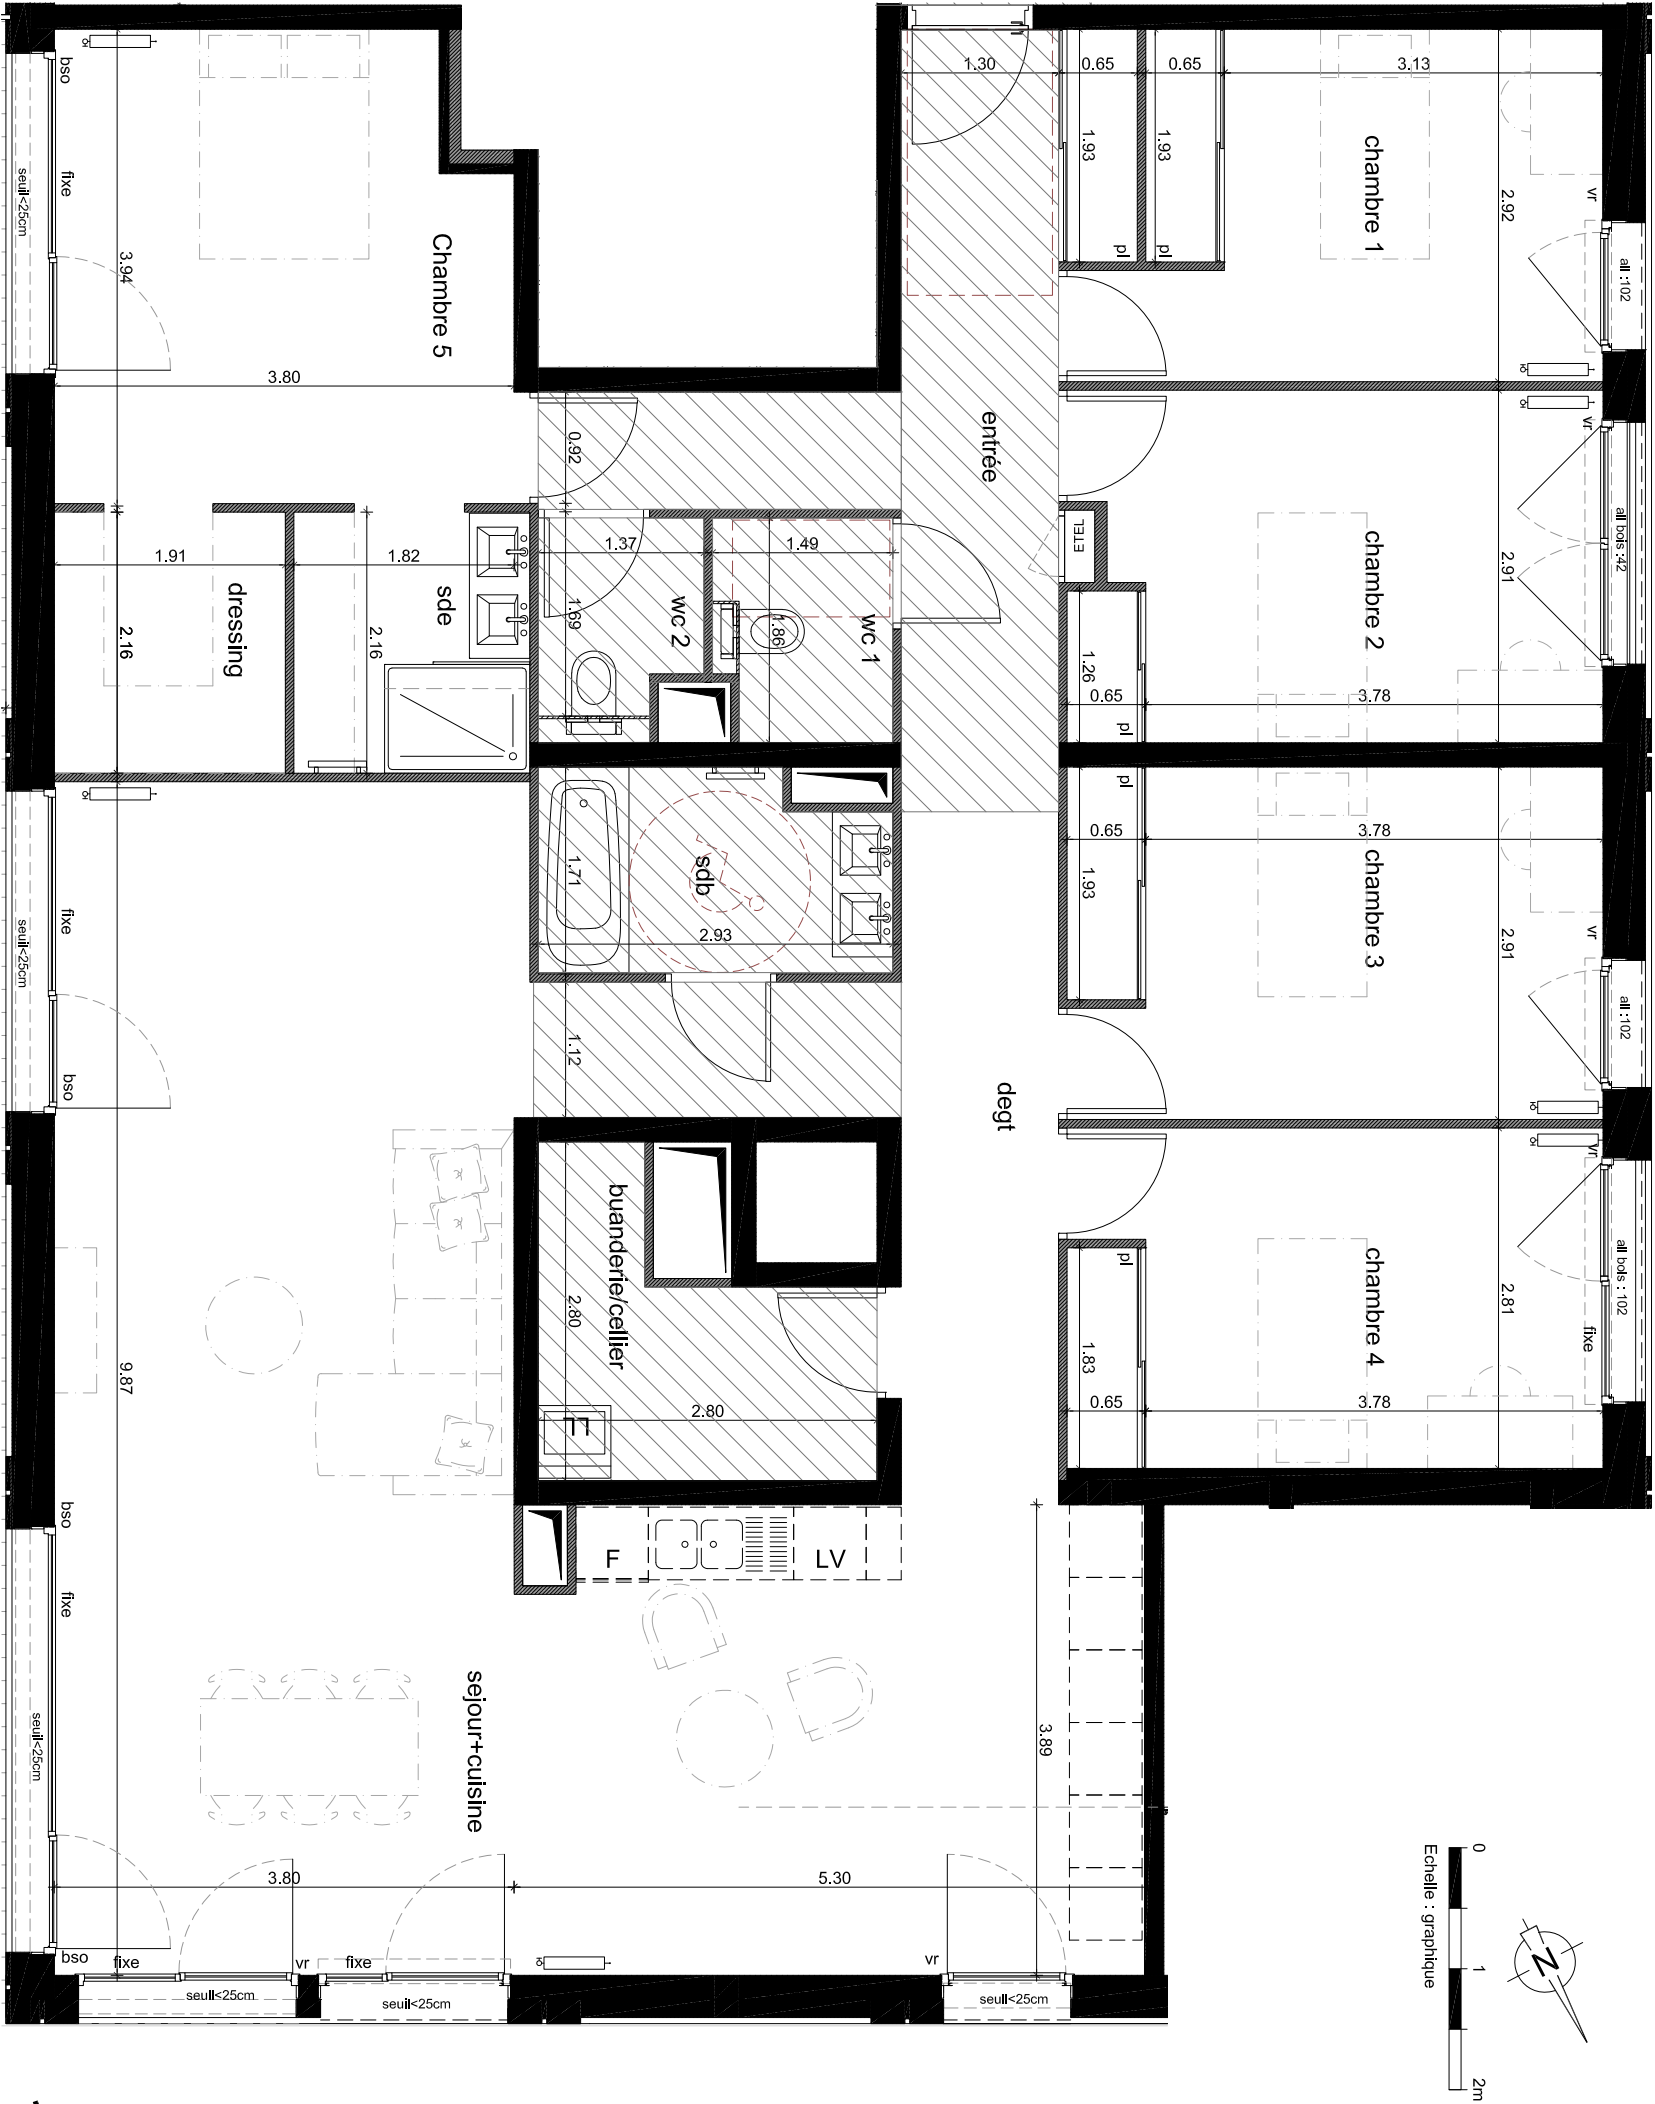

1/2

LEGENDE

- Ouvertures

 - OB - Fenêtre oscillo-battante
 - PF - Porte-fenêtre
 - Fixe - Vitrage fixe
 - VR - Volet roulant
 - BSO - Brise soleil orientable
 - FAV - Fenêtre avec allège vitrée
 - VRE - Volet roulant électrique
- Equipements


 - CU - Emplacement cuisson
 - F - Emplacement réfrigérateur
 - TRI - Emplacement tri sélectif
 - LV - Emplacement lave-vaisselle
 - LL - Emplacement lave-linge
 - EV - Emplacement évier
 - LC - Emplacement linéaire complémentaire
- Autres

 - CH - Chaudière
 - ETEL- Tableau électrique
 - GC - Garde-corps
 - PV - Pare-vue
 - PL - Placard
 - RP - Robinet de puisage

- Faux plafond / Soffite
 - Sèche-serviettes*
 - Radiateur*
- *Dimensions non contractuelles

NOTA : Les surfaces et côtes figurant sur le plan sont susceptibles de modifications dans les conditions du contrat dans la limite de 5%, pour des raisons techniques, administratives ou réglementaires. La surface des placards est comprise dans la surface des pièces. Les équipements techniques, ouvertures, réseaux divers, les appareils sanitaires et électriques, les rebords, faux-plafonds, soffites ainsi que les emplacements des équipements ne sont pas tous figurés et ou le sont à titre indicatif. La représentation des éléments de cuisine, salle de bains et de moulier n'a qu'une valeur illustrative et ne sont pas fournis. Seuls les éléments définis dans la notice descriptive de vente sont contractuels.


SIGNATURE
Boulevard du Fier
74370 Annecy

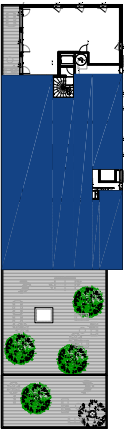

Bâtiment	Étage	Logement	Type
A	R+6	A 602	T6

SURFACES

ENTREE	9,32	m²
SEJOUR/CUISINE	57,82	m²
CHAMBRE 1	11,57	m²
CHAMBRE 2	12,65	m²
CHAMBRE 3	12,87	m²
CHAMBRE 4	12,42	m²
CHAMBRE 5	14,28	m²
DRESSING	4,12	m²
SALLE DE BAIN	4,67	m²
SALLE D'EAU	4,21	m²
WC 01	2,51	m²
WC 02	2,09	m²
BUANDERIE	5,54	m²
DEGAGEMENT	14,11	m²
TOTAL Surface habitable	168,18	m²
Terrasse	147,3	m²
TOTAL Surfaces annexes	147,3	m²

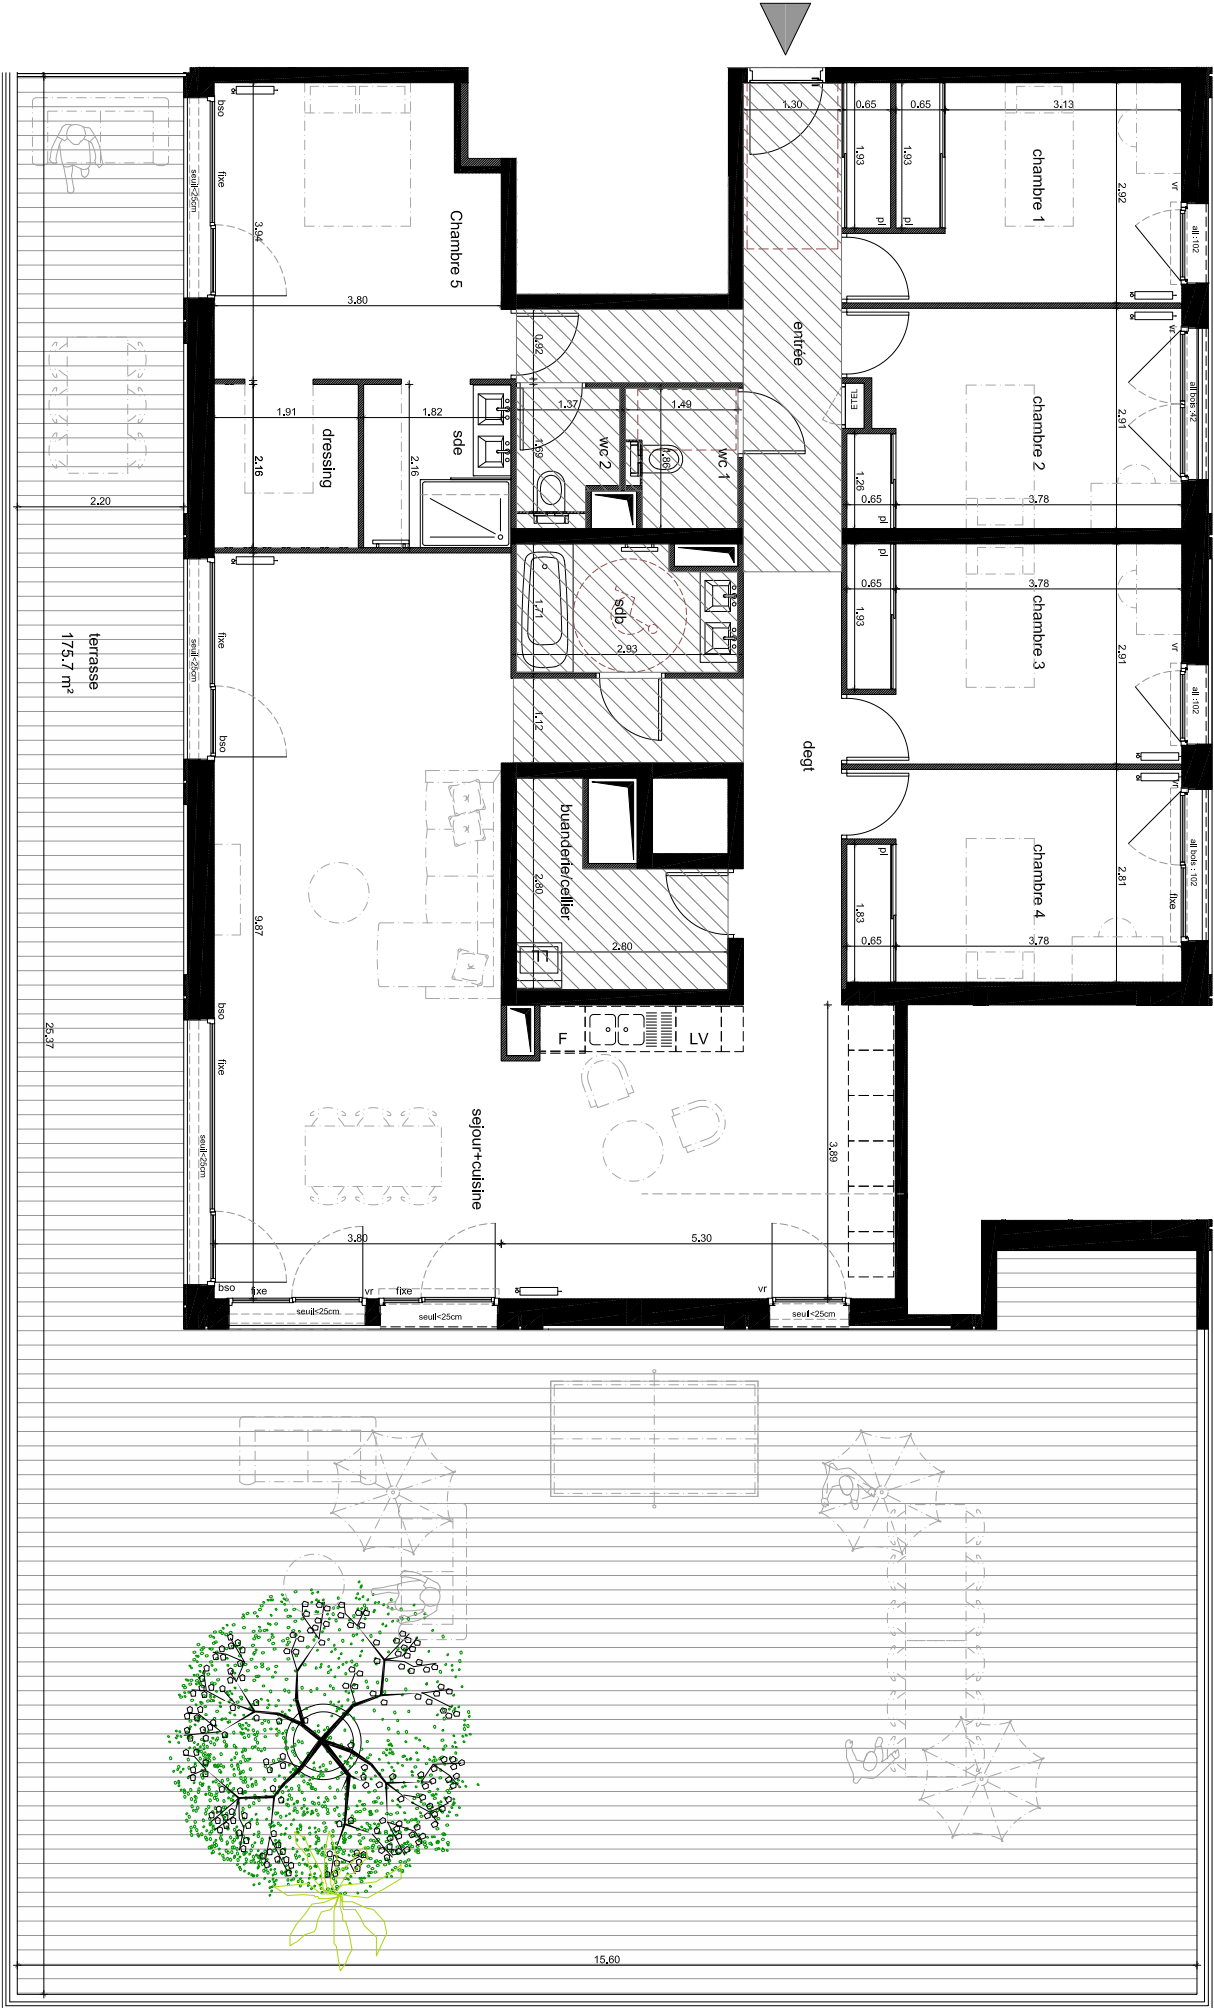

Echelle : 1/100 ème

LEGENDE

Ouvertures

- OB - Fenêtre oscillo-battante
- PF - Porte-fenêtre
- Fixe - Vitrage fixe
- VR - Volet roulant
- BSO - Brise soleil orientable
- FAV - Fenêtre avec allège vitrée
- VRE - Volet roulant électrique

Equipements

- CU - Emplacement cuisson
- F - Emplacement réfrigérateur
- TRI - Emplacement tri sélectif
- LV - Emplacement lave-vaisselle
- LL - Emplacement lave-linge
- EV - Emplacement évier
- LC - Emplacement linéaire complémentaire

Autres

- CH - Chaudière
- ETEL- Tableau électrique
- GC - Garde-corps
- PV - Pare-vue
- PL - Placard
- RP - Robinet de puisage

- Faux plafond / Soffite
- Seche-serviettes*
- Radiateur*

*Dimensions non contractuelles