
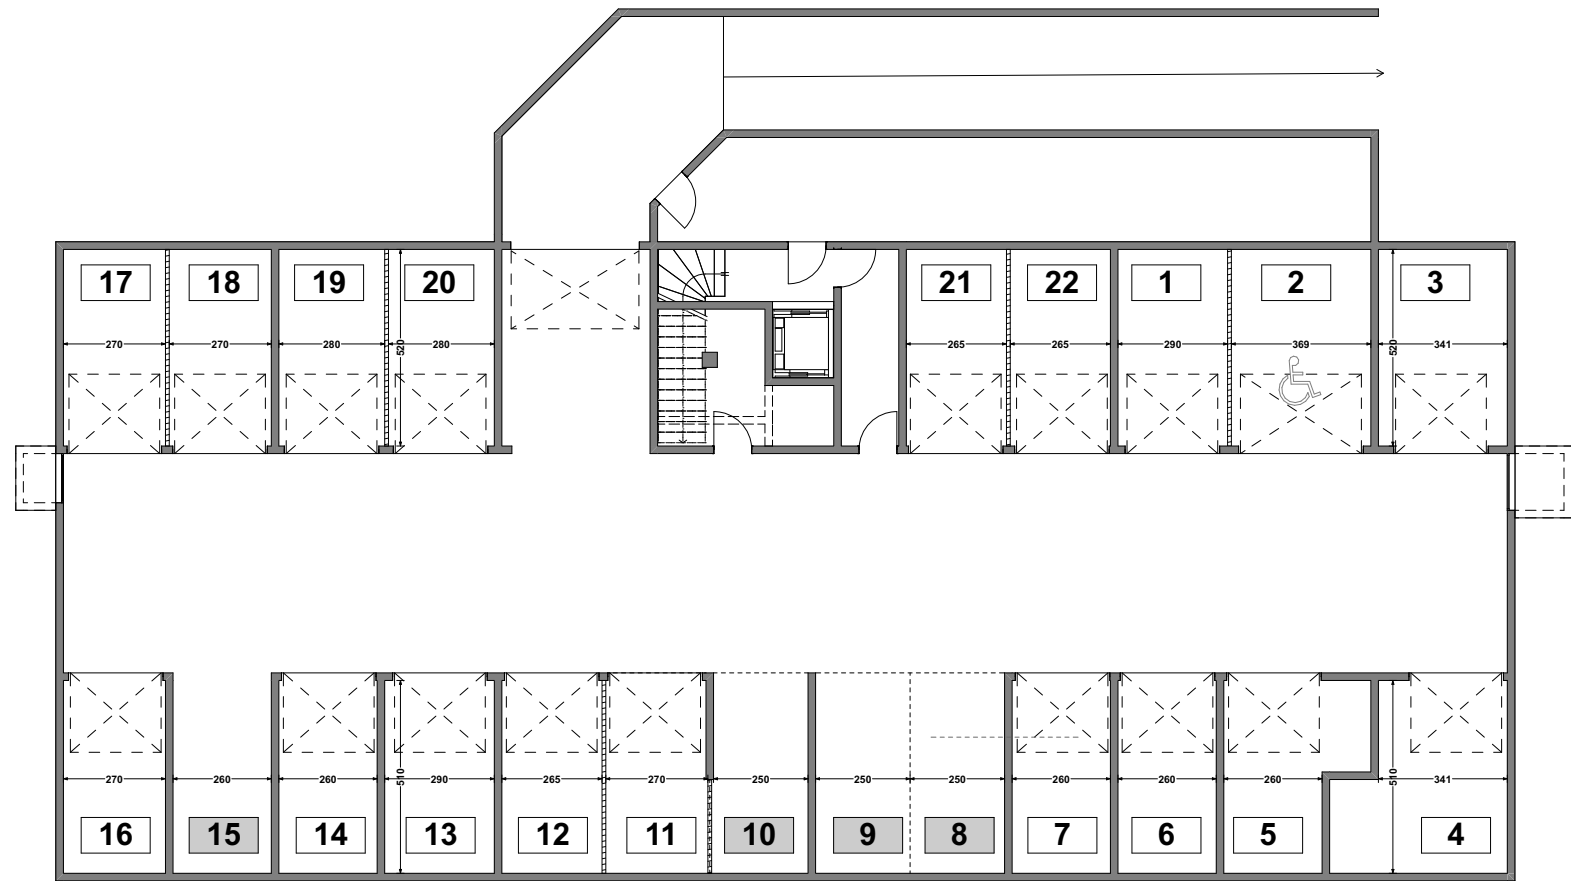
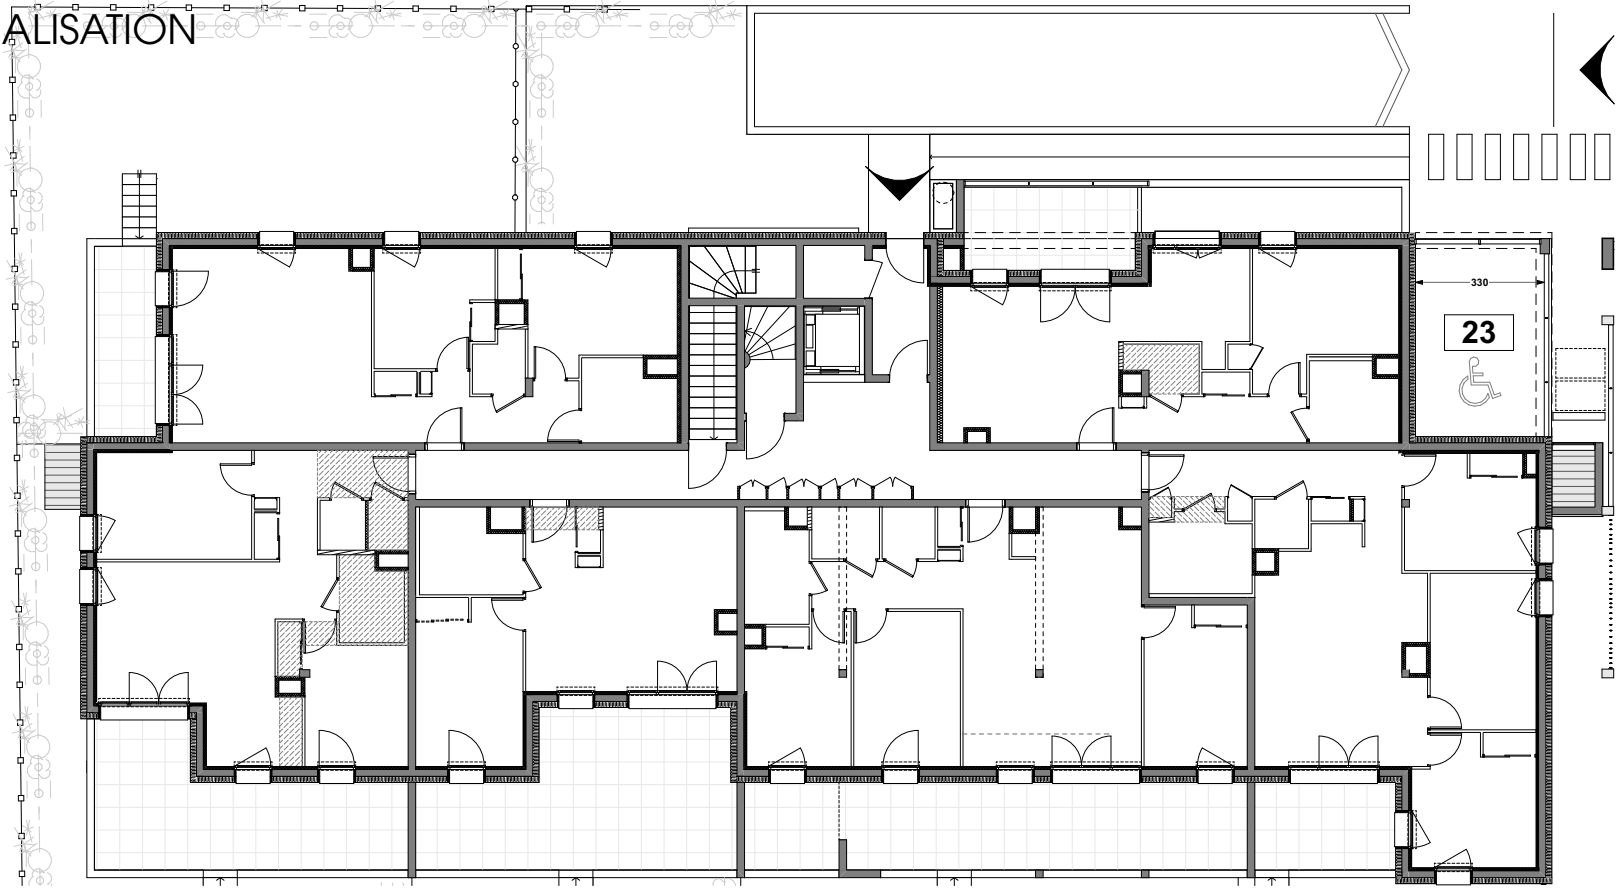


PLAN DE COMMERCIALISATION

07/04/2026

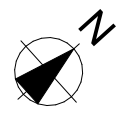

Echelle : 1:200

NOTA : Des modifications pourront être apportées au plan suivant les nécessités techniques et administratives rencontrées lors de la réalisation. Les surfaces indiquées et les côtes sont approximatives. Les dimensions libres, les équipements, la position des baies, les seuils, les allèges, les retombées, les soffites et faux plafonds, les plantations, peuvent évoluer, ils sont figurés à titre indicatif et ne sont pas contractuels.

AVENUE GÉNÉRAL LECLERC

RÉSIDENCE
149 AVENUE DU GÉNÉRAL LECLERC
SAINT MARTIN LE VINOUX

149, avenue du Général Leclerc
38950 Saint Martin le Vinoux

Niveau	Type
SOUS-SOL ET RDC	STATIONNEMENTS

GARAGE

GARAGE 01	13,52
GARAGE 02	20,23
GARAGE 03	17,73
GARAGE 04	20,59
GARAGE 05	16,38
GARAGE 06	13,26
GARAGE 07	13,26
GARAGE 11	14,03
GARAGE 12	13,26
GARAGE 13	14,79
GARAGE 14	13,26
GARAGE 16	13,77
GARAGE 17	14,04
GARAGE 18	13,52
GARAGE 19	13,52
GARAGE 20	15,07
GARAGE 21	13,52
GARAGE 22	13,52

PARKING

PLACE 08	13,25
PLACE 09	13,25
PLACE 10	13,50
PLACE 15	13,26
PLACE 23	17,29

MAITRE D'OUVRAGE

