


SERENITY

Route des Vignes
74330 Poisy

1 pièce - A001
BÂTIMENT A . Rez-de-Chaussée

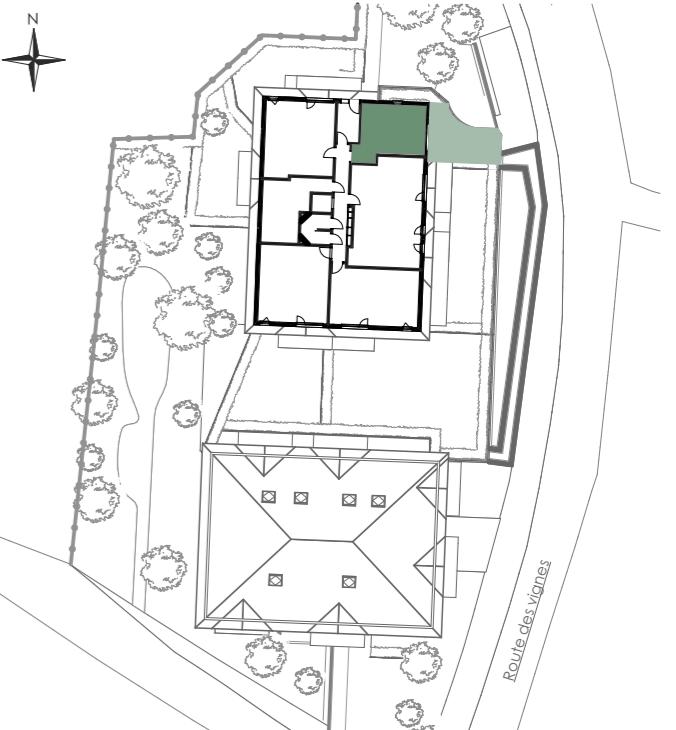




Surfaces Habitables

Réception dont :
Séjour/Kitchenette 22,59 m²

Salle de Bains 5,57 m²

TOTAL 28,16 m²

Terrasse 7,00 m²
Jardin 21,70 m²

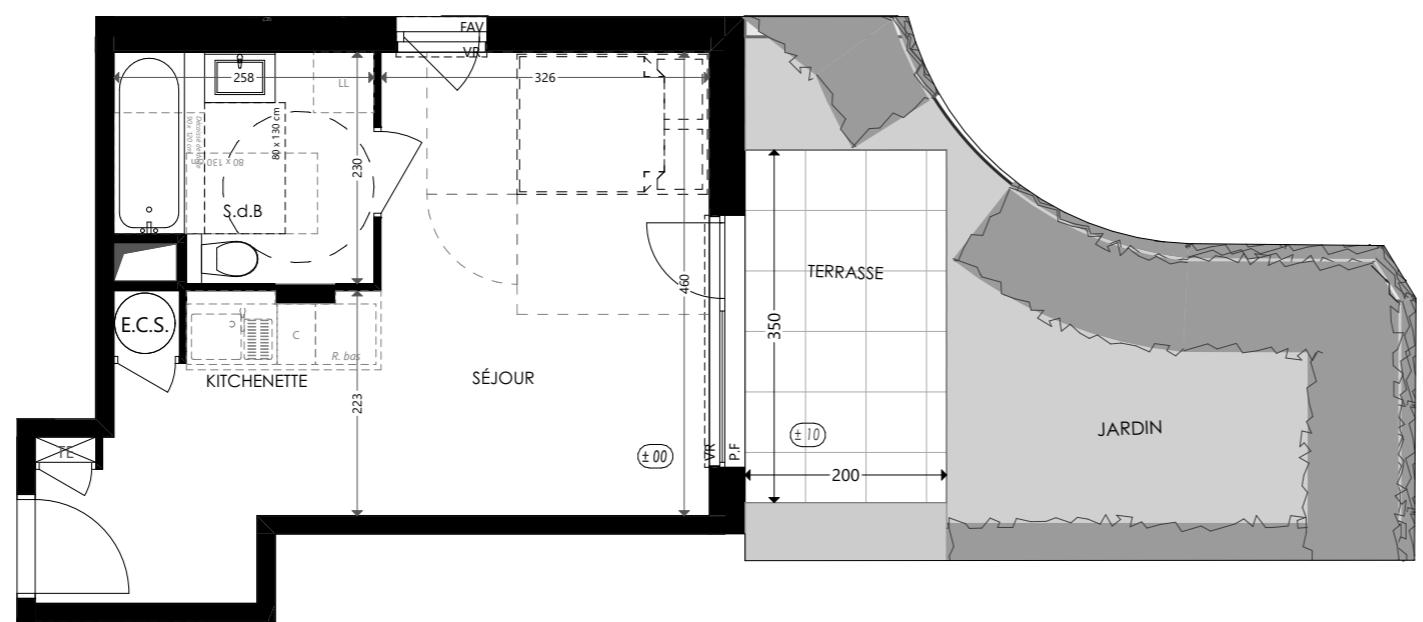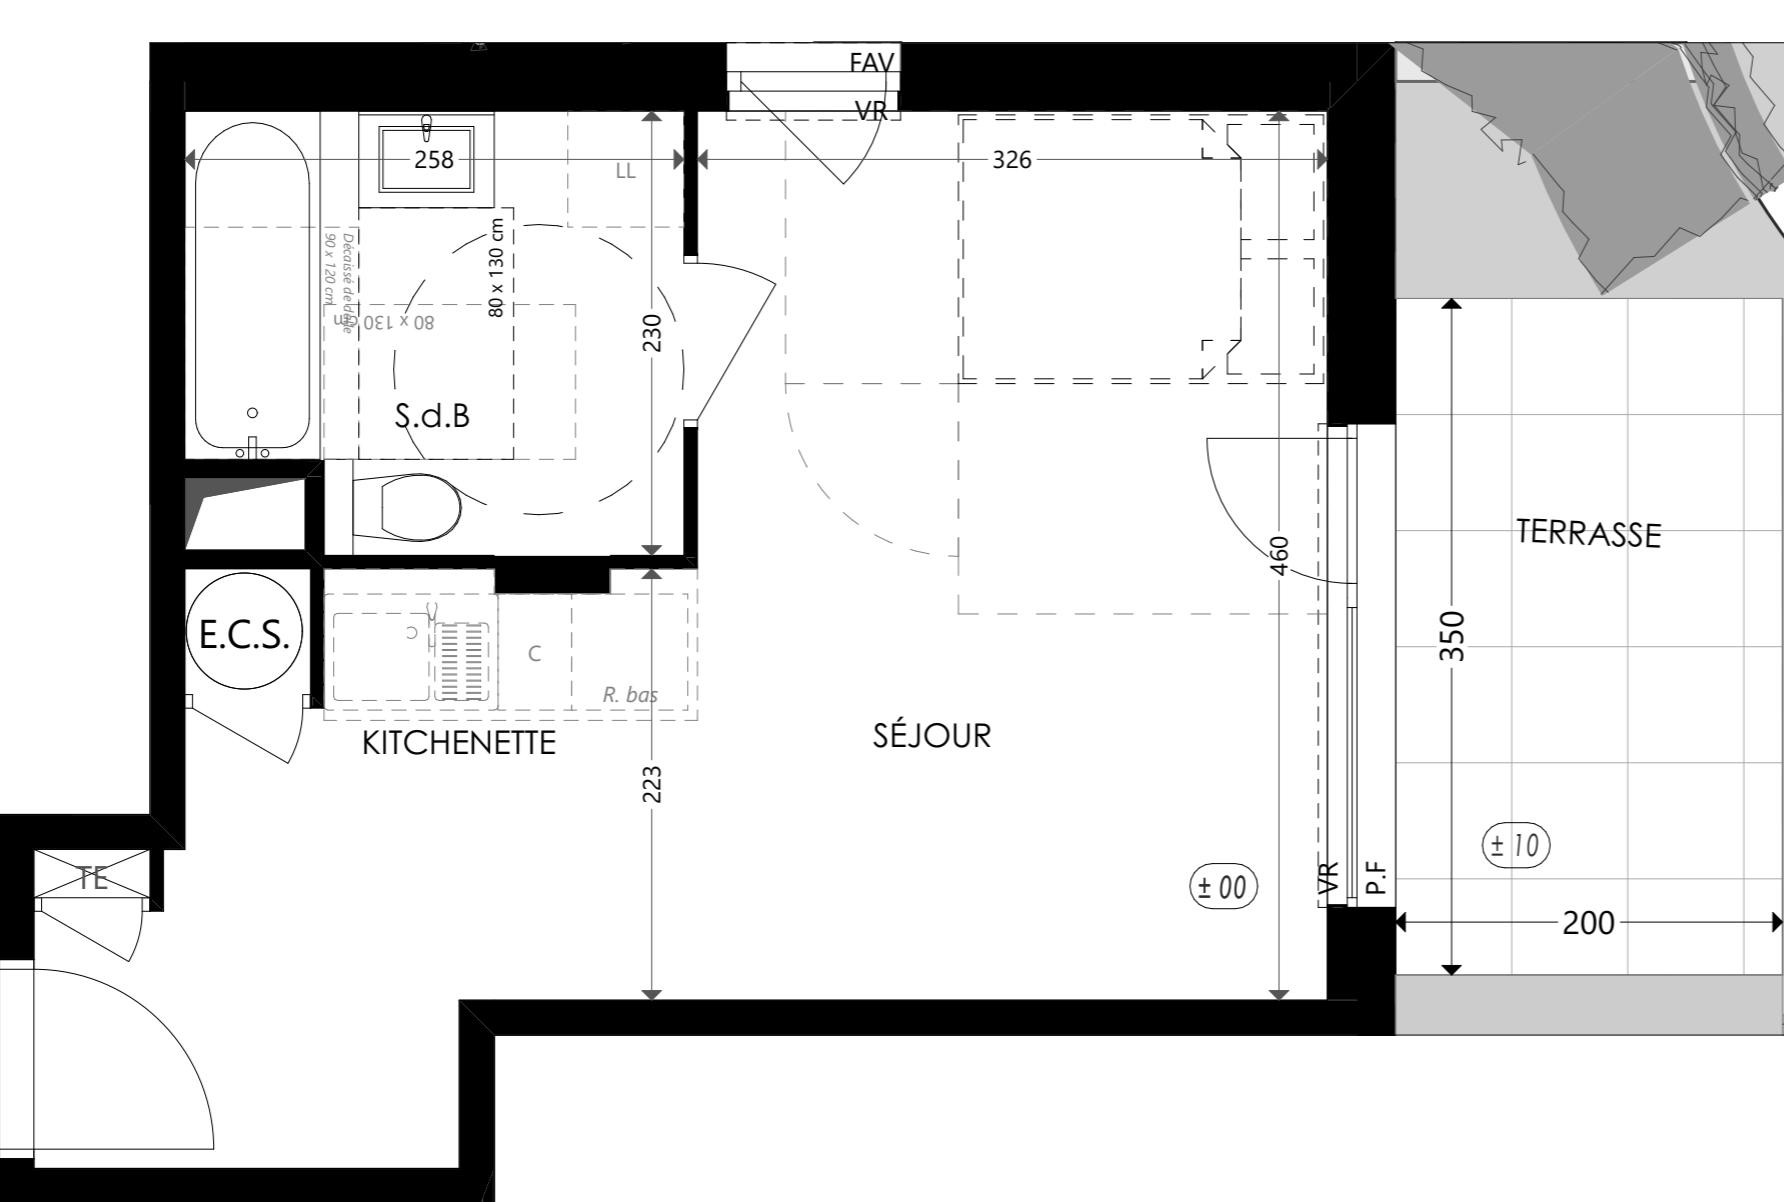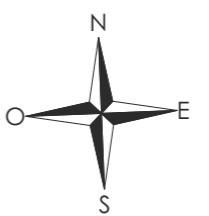

LÉGENDE :

P.F. : Porte Fenêtre / FAV : Fenêtre avec allège vitrée / B.S.O. : Brise Soleil Orientable / V.R. : Volet Roulant / T.E. : Tableau Électrique / PL. : Placard / C. : Cuisson / R. : Réfrigérateur / L.L. : Lave-Linge / L.V. : Lave Vaisselle / Soffite, faux plafond / Niveau +0,10

NOTA : Des modifications sont susceptibles d'être apportées à ce plan en fonction des nécessités techniques de la réalisation, tant en ce qui concerne les dimensions libres et les côtes altimétriques que l'équipement. Les surfaces indiquées sont approximatives. Les rebordées, soffites, faux plafonds, canalisations, ballon d'eau chaude, ainsi que l'emplacement des équipements sont figurés à titre indicatif / La surface des placards ou des dressing est incluse dans celle des pièces attenantes.

