
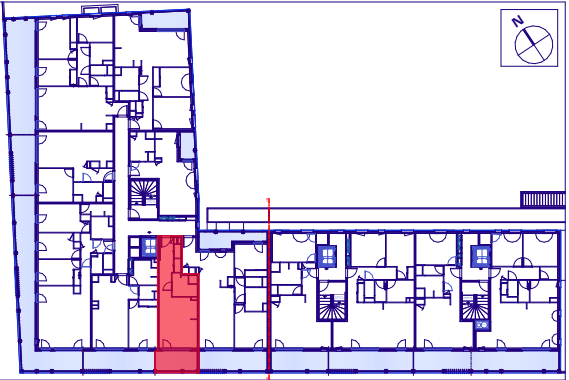


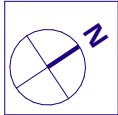

CAGE	A
APPARTEMENT	A.2.02
TYPE	T1
ETAGE	02

SURFACES HABITABLES


PIECE DE VIE	28.14 m²
BAINS - WC	4.56 m²

TOTAL SURFACES HABITABLES	32.70 m²
---------------------------	----------

LOGGIA	8.07 m²
--------	---------

TOTAL SURFACES EXTERIEURES	8.07 m²
----------------------------	---------

LEGENDE :	
	Cuisson
	Lave - vaisselle
	Refrigerateur
	Lave - Linge
	Faux - plafond
	Tablette
	Tableau electrique
	ECS
	Chaudiere
	Cloison démontable
	Porte fenetre
	Fenetre
	Placard

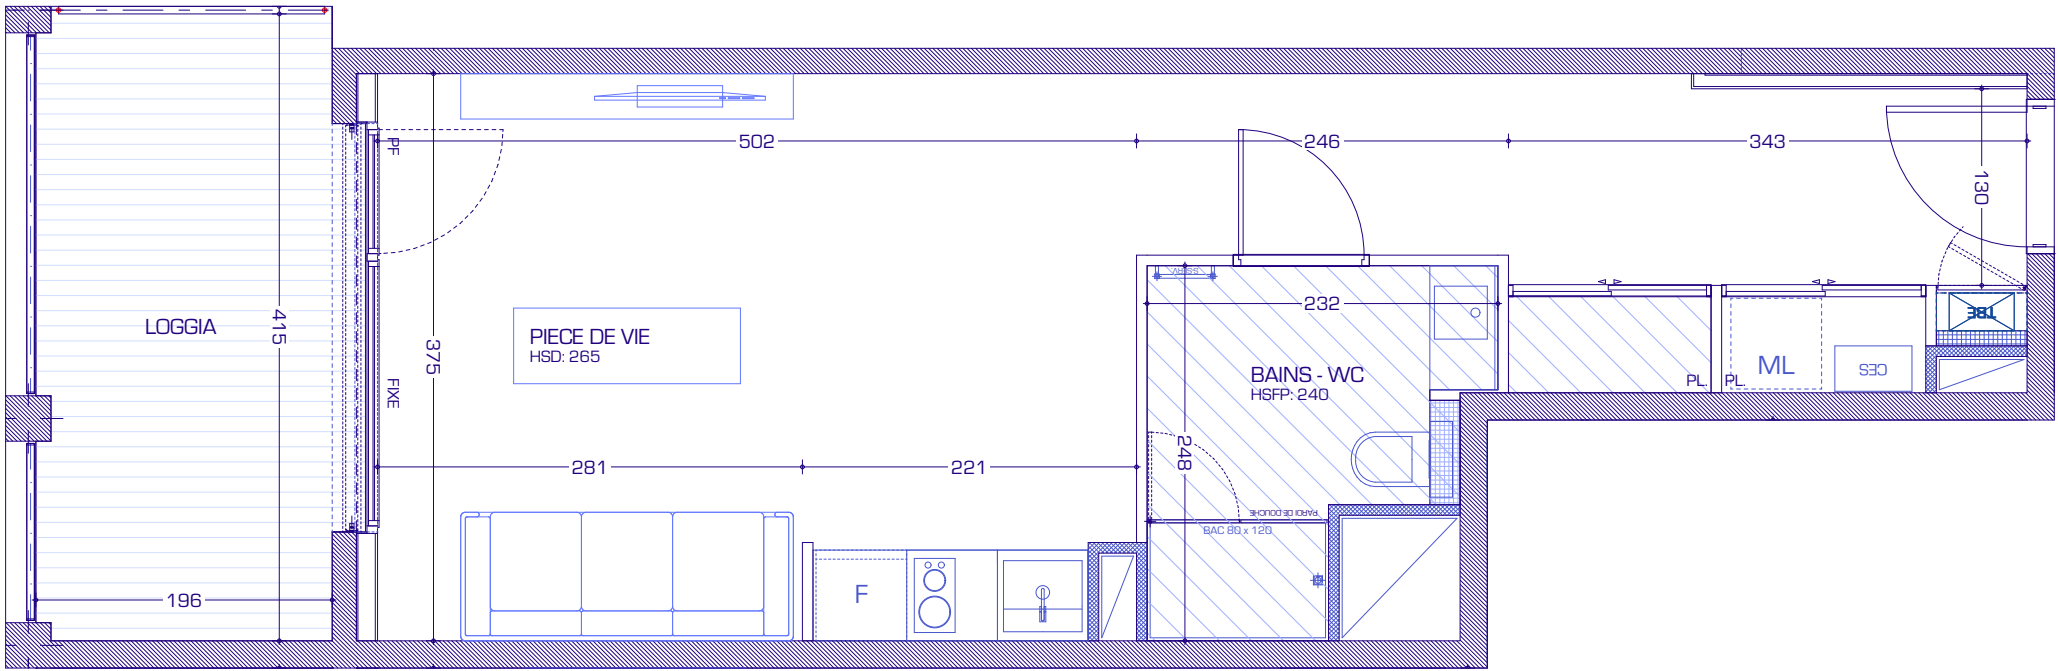

Les cotes et surfaces sont mentionnées à titre indicatif et sont susceptibles de variations dans les tolérances du contrat. Les faux-plafonds, soffites connus sont mentionnés à titre indicatif. Pour des raisons techniques, administratives ou réglementaires, ils sont susceptibles d'être modifiés et/ou créés. La représentation des éléments de cuisine, de salle de bains et de mobilier n'ont qu'une valeur illustrative. Seuls les éléments définis dans la notice descriptive de vente sont contractuels. La surface des placards est intégrée à la surface des pièces. La représentation graphique des haies et arbres est purement symbolique et n'a pas de caractère contractuel