

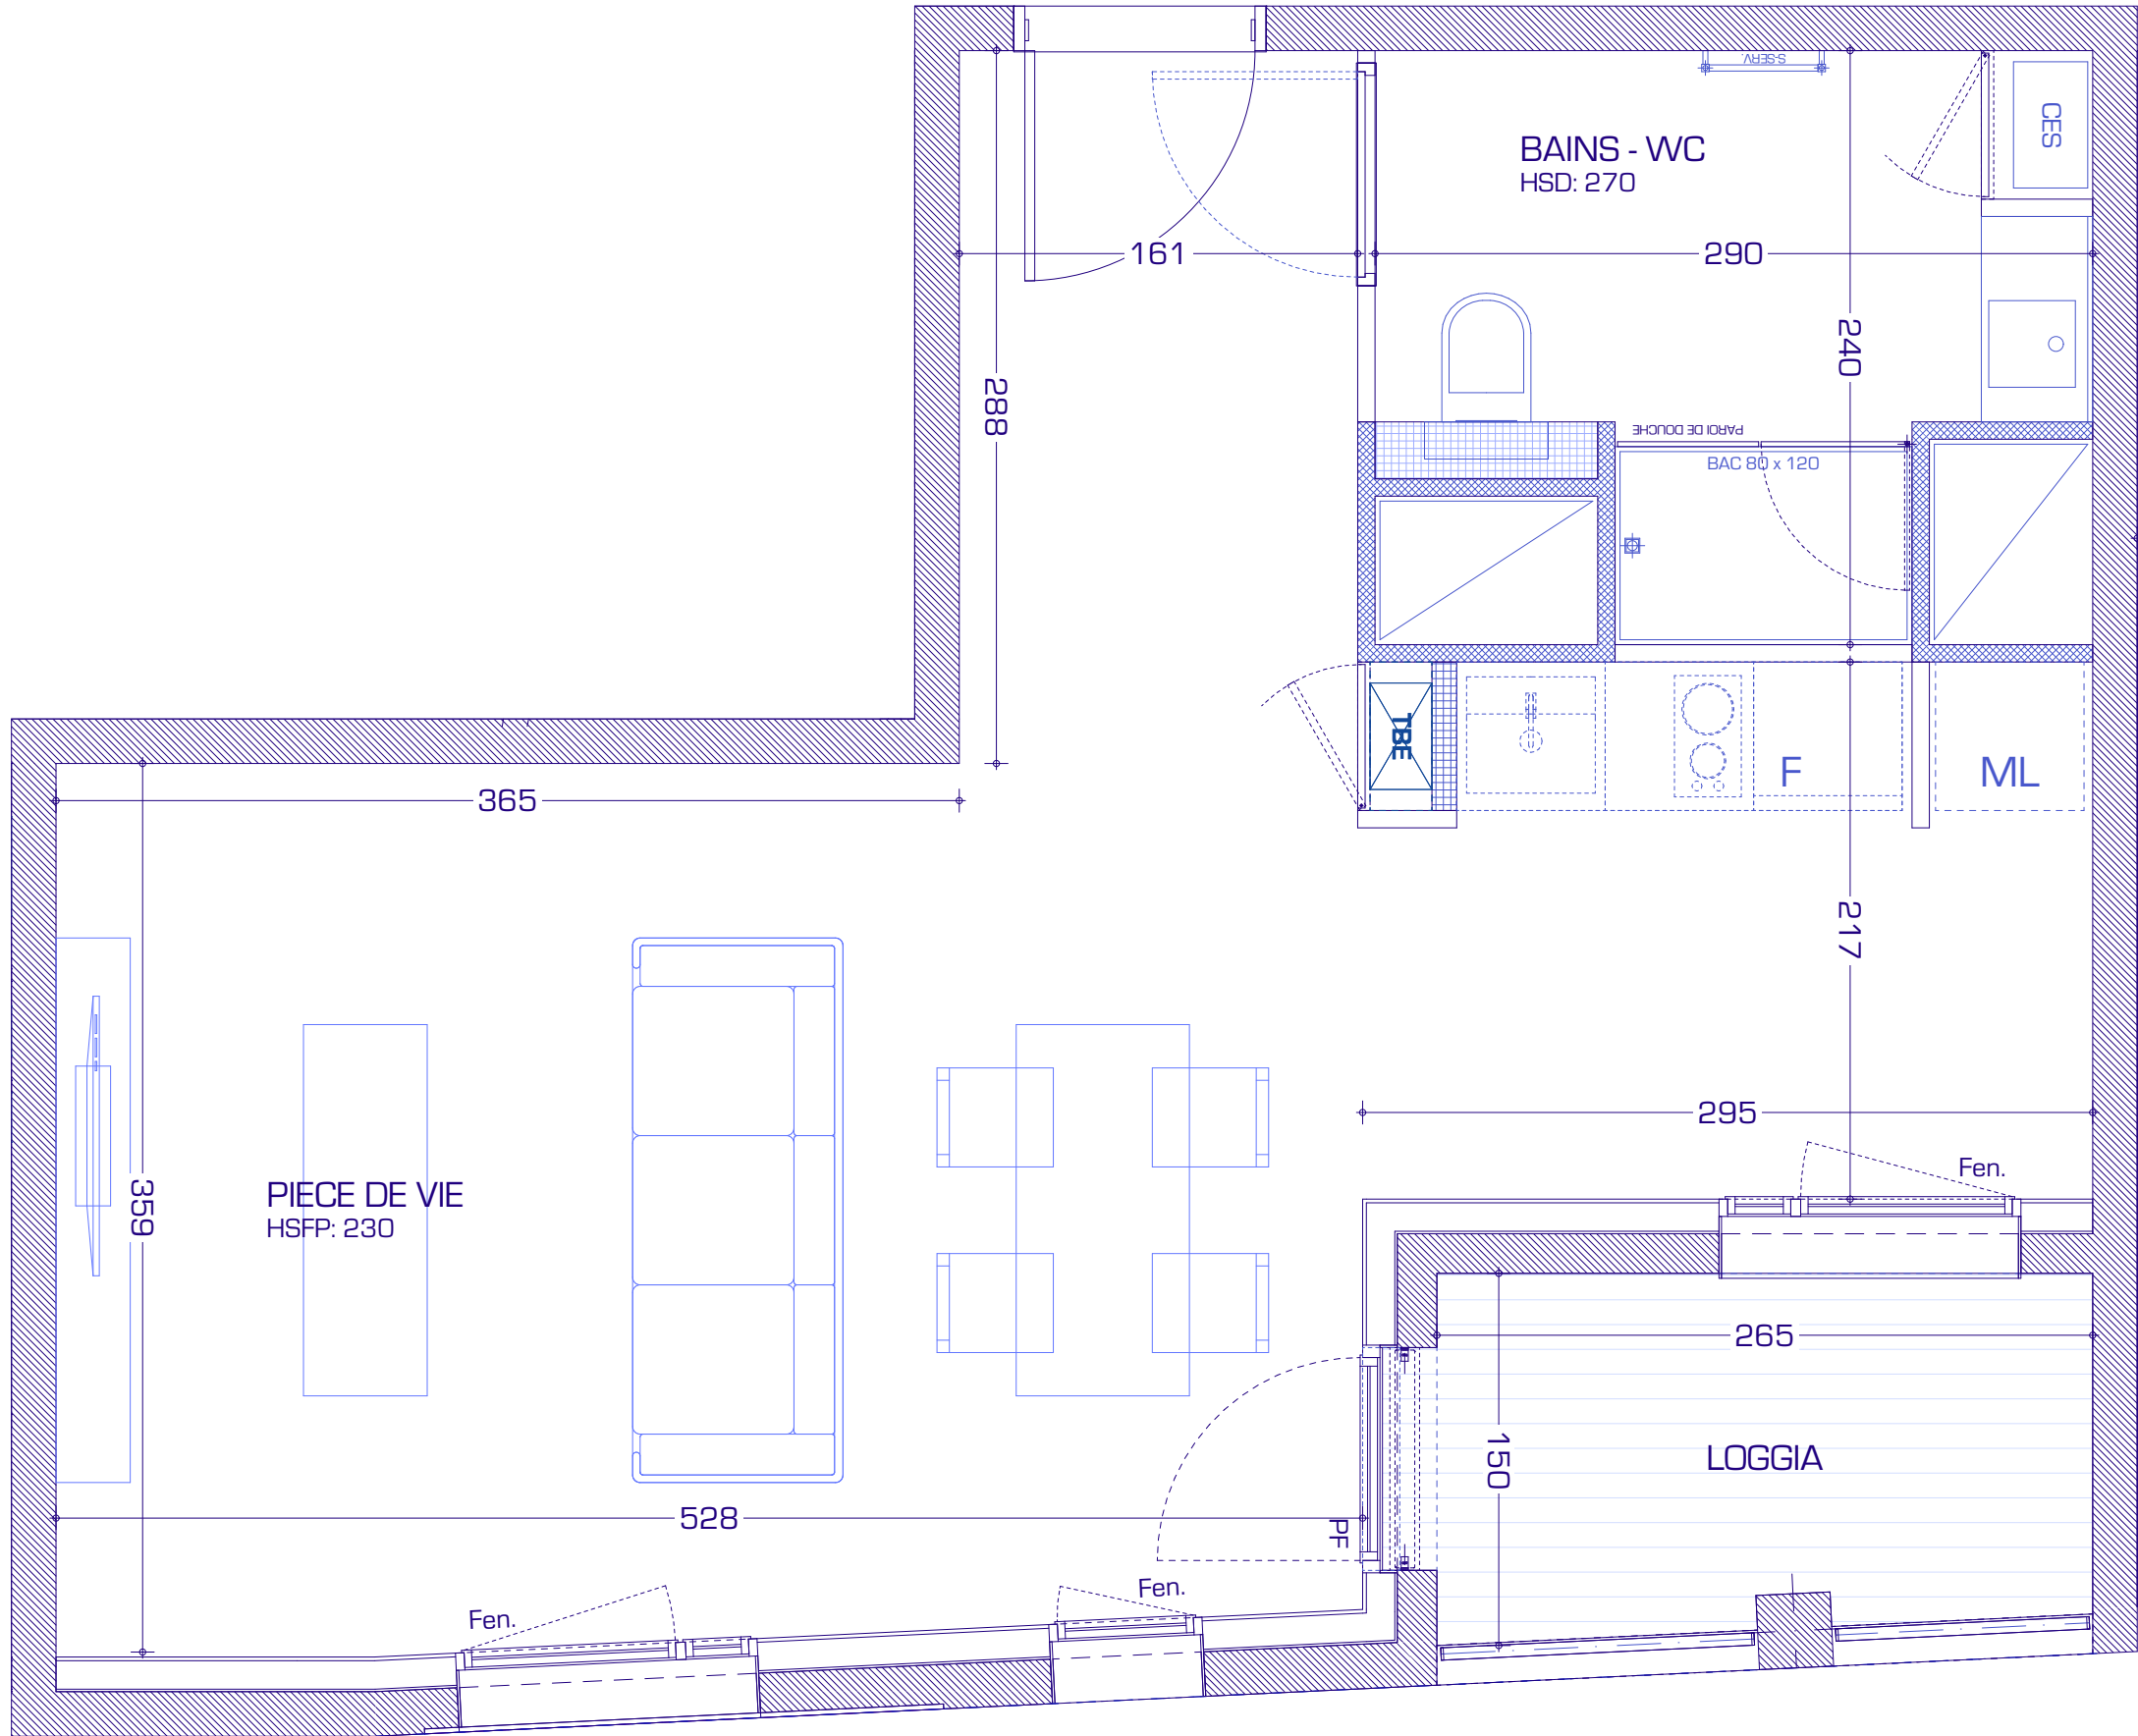


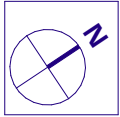

noaho

ÉLOGE

30 - 34, ROUTE DE FRANGY - 74960 ANNECY MEYTHET

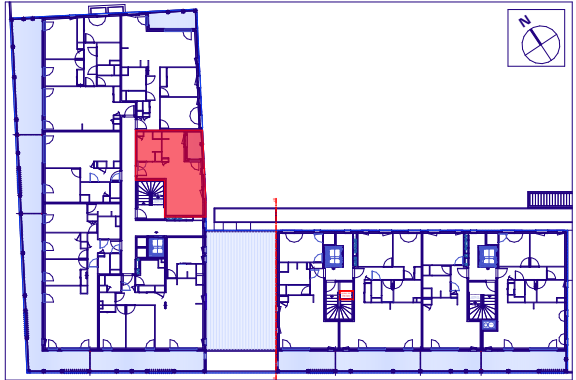

CAGE	A
APPARTEMENT	A.4.06
TYPE	T1
ETAGE	04

SURFACES HABITABLES

PIECE DE VIE	29.46 m ²
BAINS - WC	5.61 m ²

TOTAL SURFACES HABITABLES	35.07 m ²
---------------------------	----------------------

LOGGIA	3.77 m ²
--------	---------------------

TOTAL SURFACES EXTERIEURES	3.77 m ²
----------------------------	---------------------

LEGENDE :

Cuisson	Tableau électrique
Lave - vaisselle	ECS
Refrigerateur	Chaudiere
Lave - Linge	Cloison démontable
Faux - plafond	Porte fenetre
Tablette	Fenetre
	Placard

Les cotes et surfaces sont mentionnées à titre indicatif et sont susceptibles de variations dans les tolérances du contrat. Les faux-plafonds, soffites connus sont mentionnés à titre indicatif. Pour des raisons techniques, administratives ou réglementaires, ils sont susceptibles d'être modifiés et/ou créés. La représentation des éléments de cuisine, de salle de bains et de mobilier n'ont qu'une valeur illustrative. Seuls les éléments définis dans la notice descriptive de vente sont contractuels. La surface des placards est intégrée à la surface des pièces. La représentation graphique des haies et arbres est purement symbolique et n'a pas de caractère contractuel.