


Plan de pré-commercialisation



57 Avenue Léon Blum - 38100 Grenoble

Plan de repérage

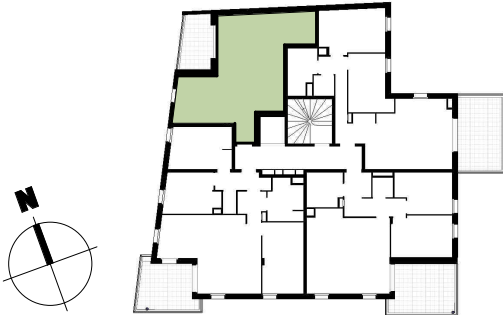

Numéro	Type	Niveau
304	T2	R+3



Surfaces habitables

Note : la surface des placards est incluse dans celle des pièces attenantes

Séjour/cuisine	21.4 m²
Ch.1	11.3 m²
Entrée/dgt.	6.7 m²
Sdb/wc	5.2 m²
Total	44.6 m²
Balcon	7.7 m²

Légende


Fr : Frigo	☑ : Tableau d'abonnés
LV : Lave vaisselle	VR : Volet roulant électrique
LL : Lave linge	PL : Placard
SS : Sèche serviette	☐ : Faux-plafond ou soffite
⊙ : Fenêtre	C.D. : Cloison démontable
⊙ : Fenêtre allège vitrée	ECS : Chauffe-eau
	----- : Mobilier non fourni

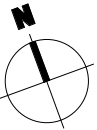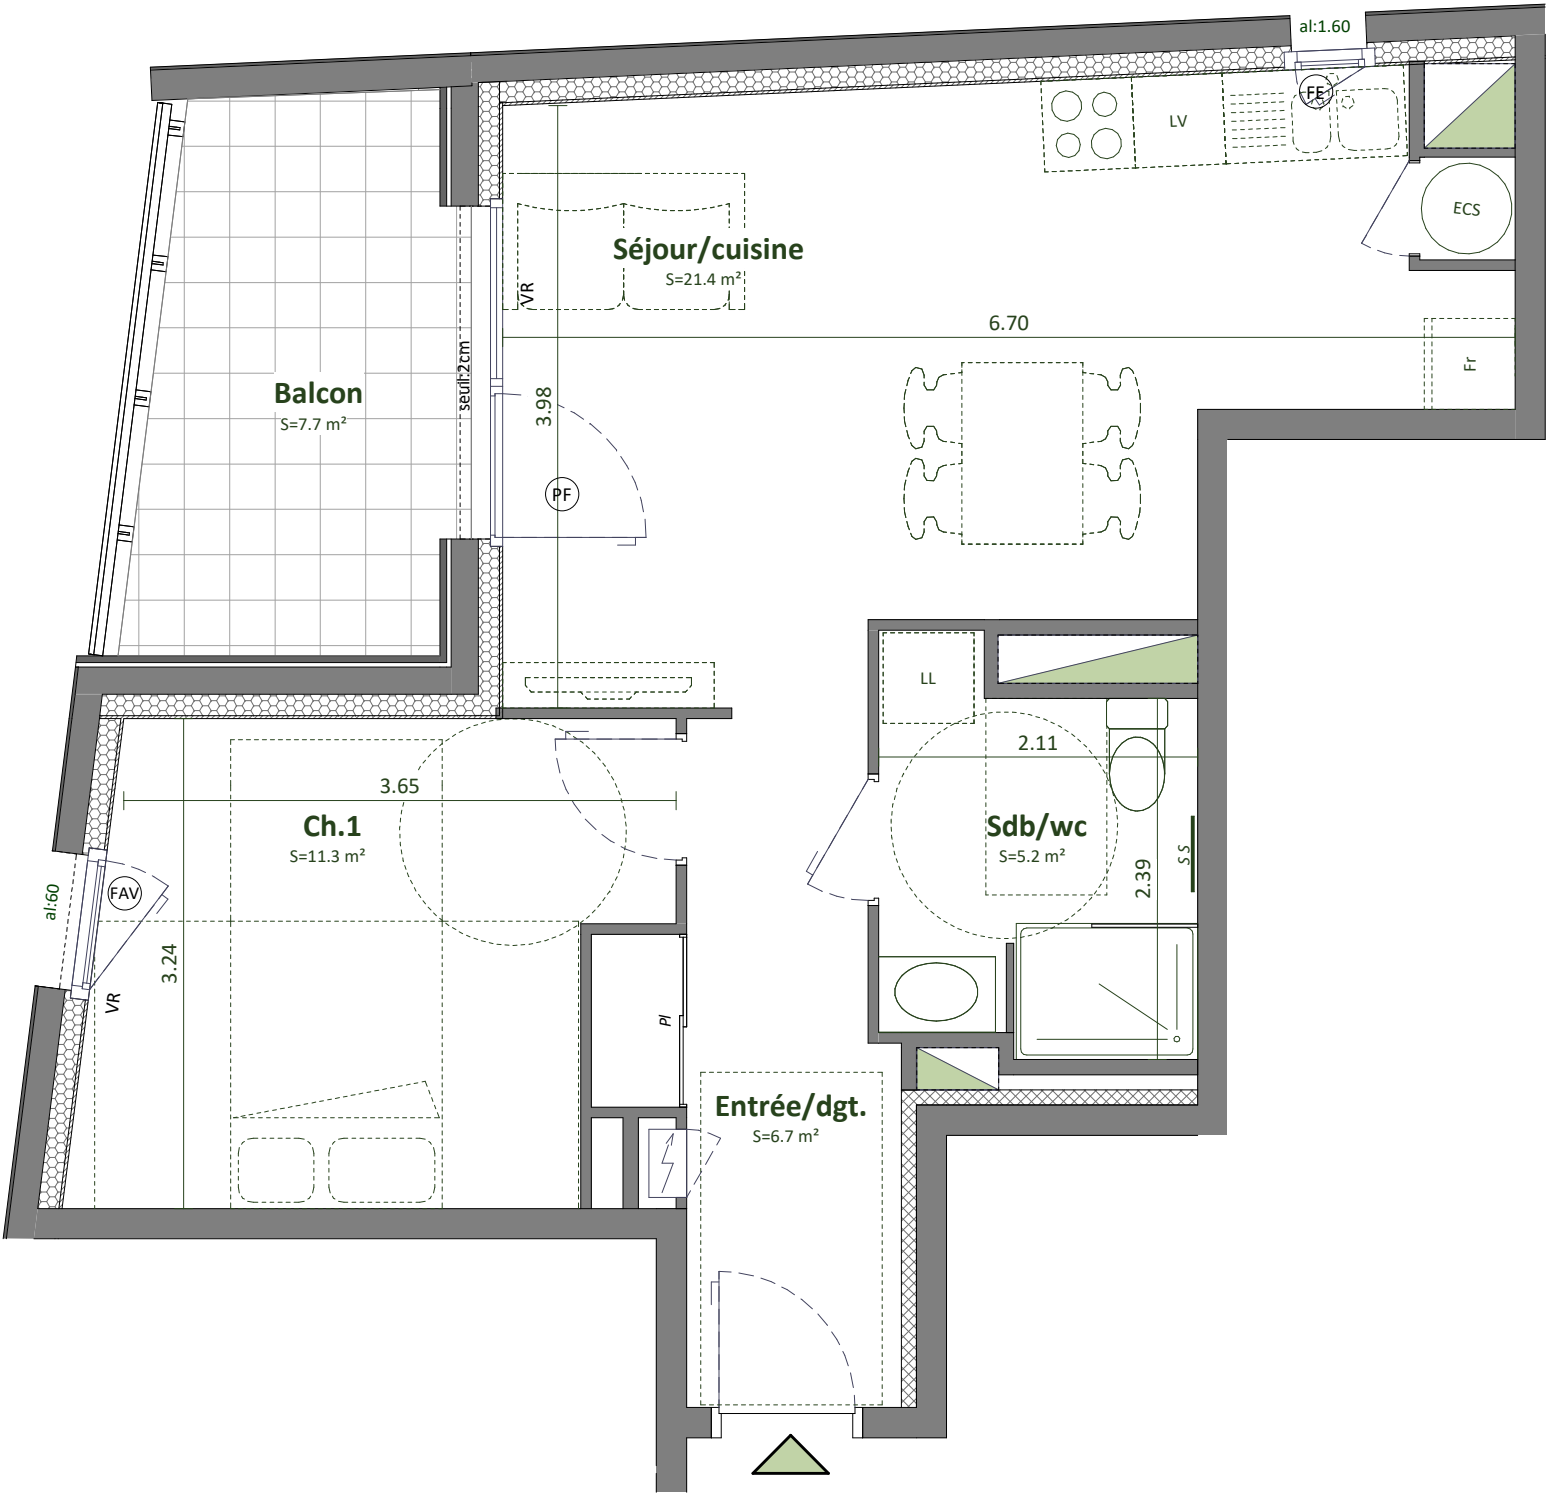

Pour l'acquéreur :

Pour la SCCV 57 BLUM:

NOTA:
Des modifications pourront être apportées au plan, suivant les nécessités techniques et administratives rencontrées lors de la réalisation. Les surfaces indiquées et les côtes sont approximatives. Les dimensions libres, les équipements, la position des baies, les seuils, les retombées, les soffites et faux plafonds, les plantations... peuvent évoluer, ils sont figurés à titre indicatif et ne sont pas contractuels.

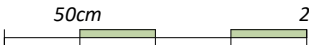

Publié le : 2026-04-29
Format : A3