


SERENITY

Route des Vignes
74330 Poisy

2 pièces - A005
BÂTIMENT A . Rez-de-Chaussée

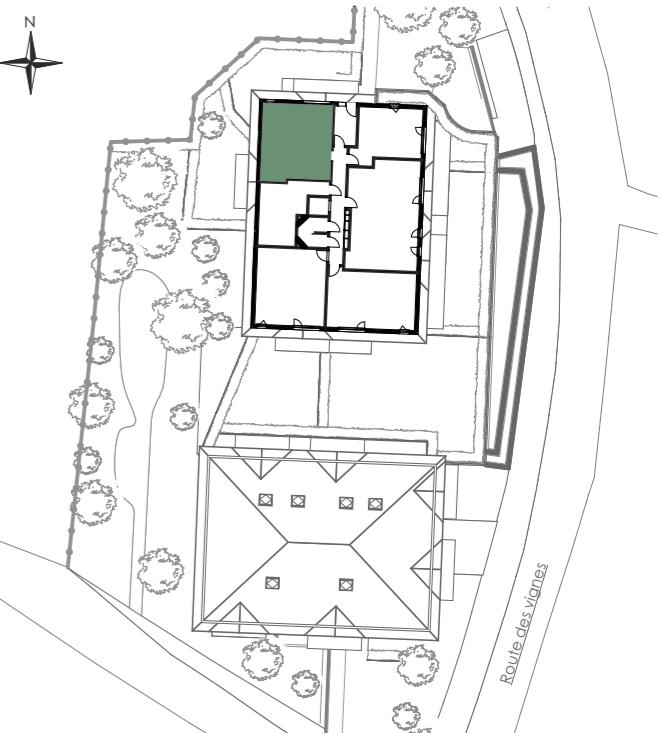




Surfaces Habitables

Réception dont : 24,00 m²
Séjour/Cuisine 24,00 m²

Chambre 9,48 m²
Salle de Bain 5,88 m²
Dgt. 2,03 m²
Dressing 1,34 m²

TOTAL 42,69 m²

Terrasse 10,00 m²

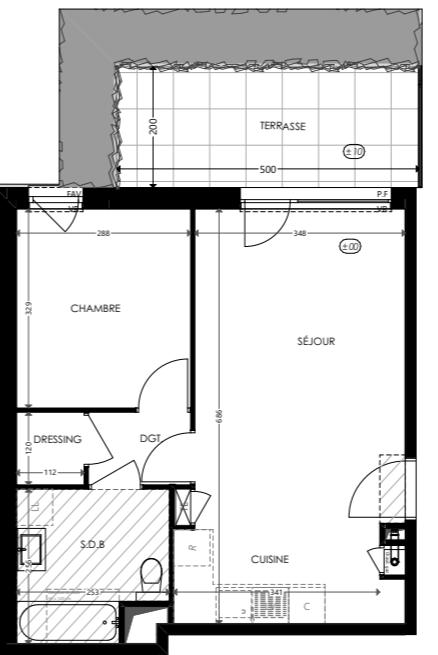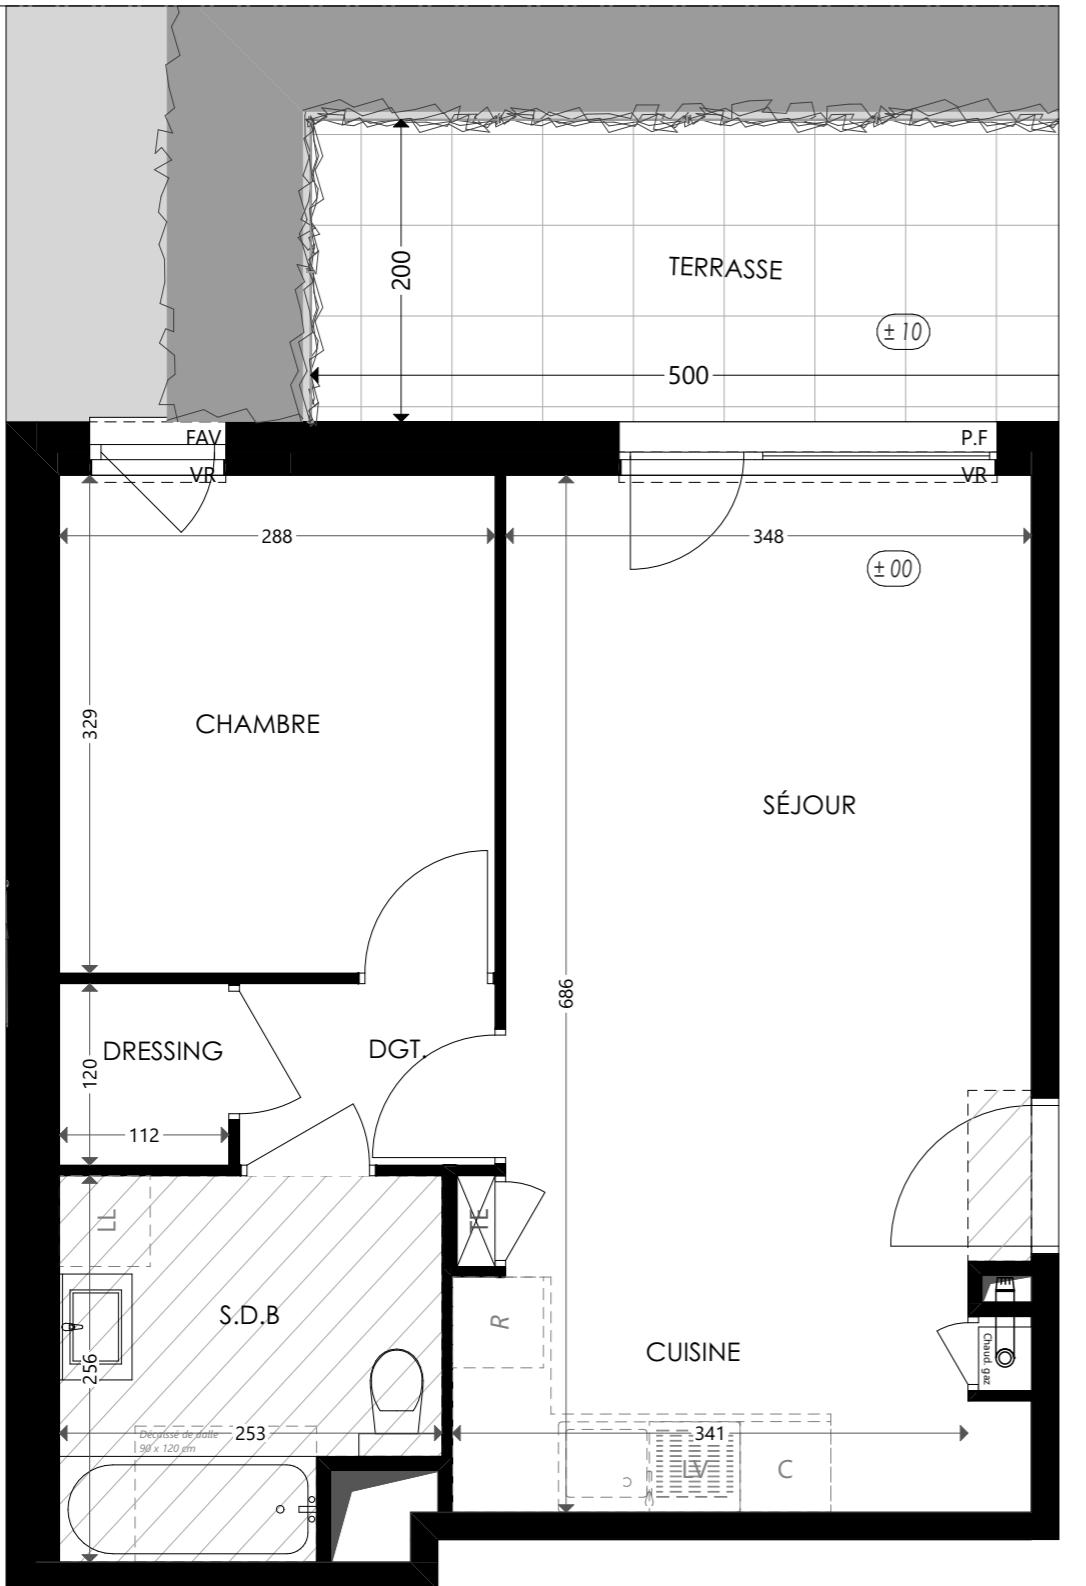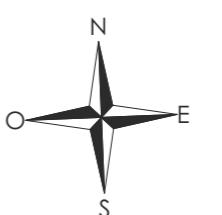

Ce logement est considéré comme évolutif au titre de la loi ELAN du 23 novembre 2018.

Sa conception permet la redistribution des volumes pour garantir l'accessibilité ultérieure de l'unité de vie à l'issue de travaux simples.

Le plan accessible est celui présenté au permis de construire.

LÉGENDE : P.F. : Porte Fenêtre / FAV : Fenêtre avec allège vitrée / B.S.O. : Brise Soleil Orientable / V.R. : Volet Roulant / T.E. : Tableau Électrique / PL. : Placard / C. : Cuisson / R. : Réfrigérateur / L.L. : Lave-Linge / L.V. : Lave Vaisselle / Soffite, faux plafond / Niveau +0,10

NOTA : Des modifications sont susceptibles d'être apportées à ce plan en fonction des nécessités techniques de la réalisation, tant en ce qui concerne les dimensions libres et les cotes altimétriques que l'équipement. Les surfaces indiquées sont approximatives. Les rebordées, soffites, faux plafonds, canalisations, ballon d'eau chaude, ainsi que l'emplacement des équipements sont figurés à titre indicatif / La surface des placards ou des dressing est incluse dans celle des pièces attenantes.