


PLAN DE PRE-COMMERCIALISATION

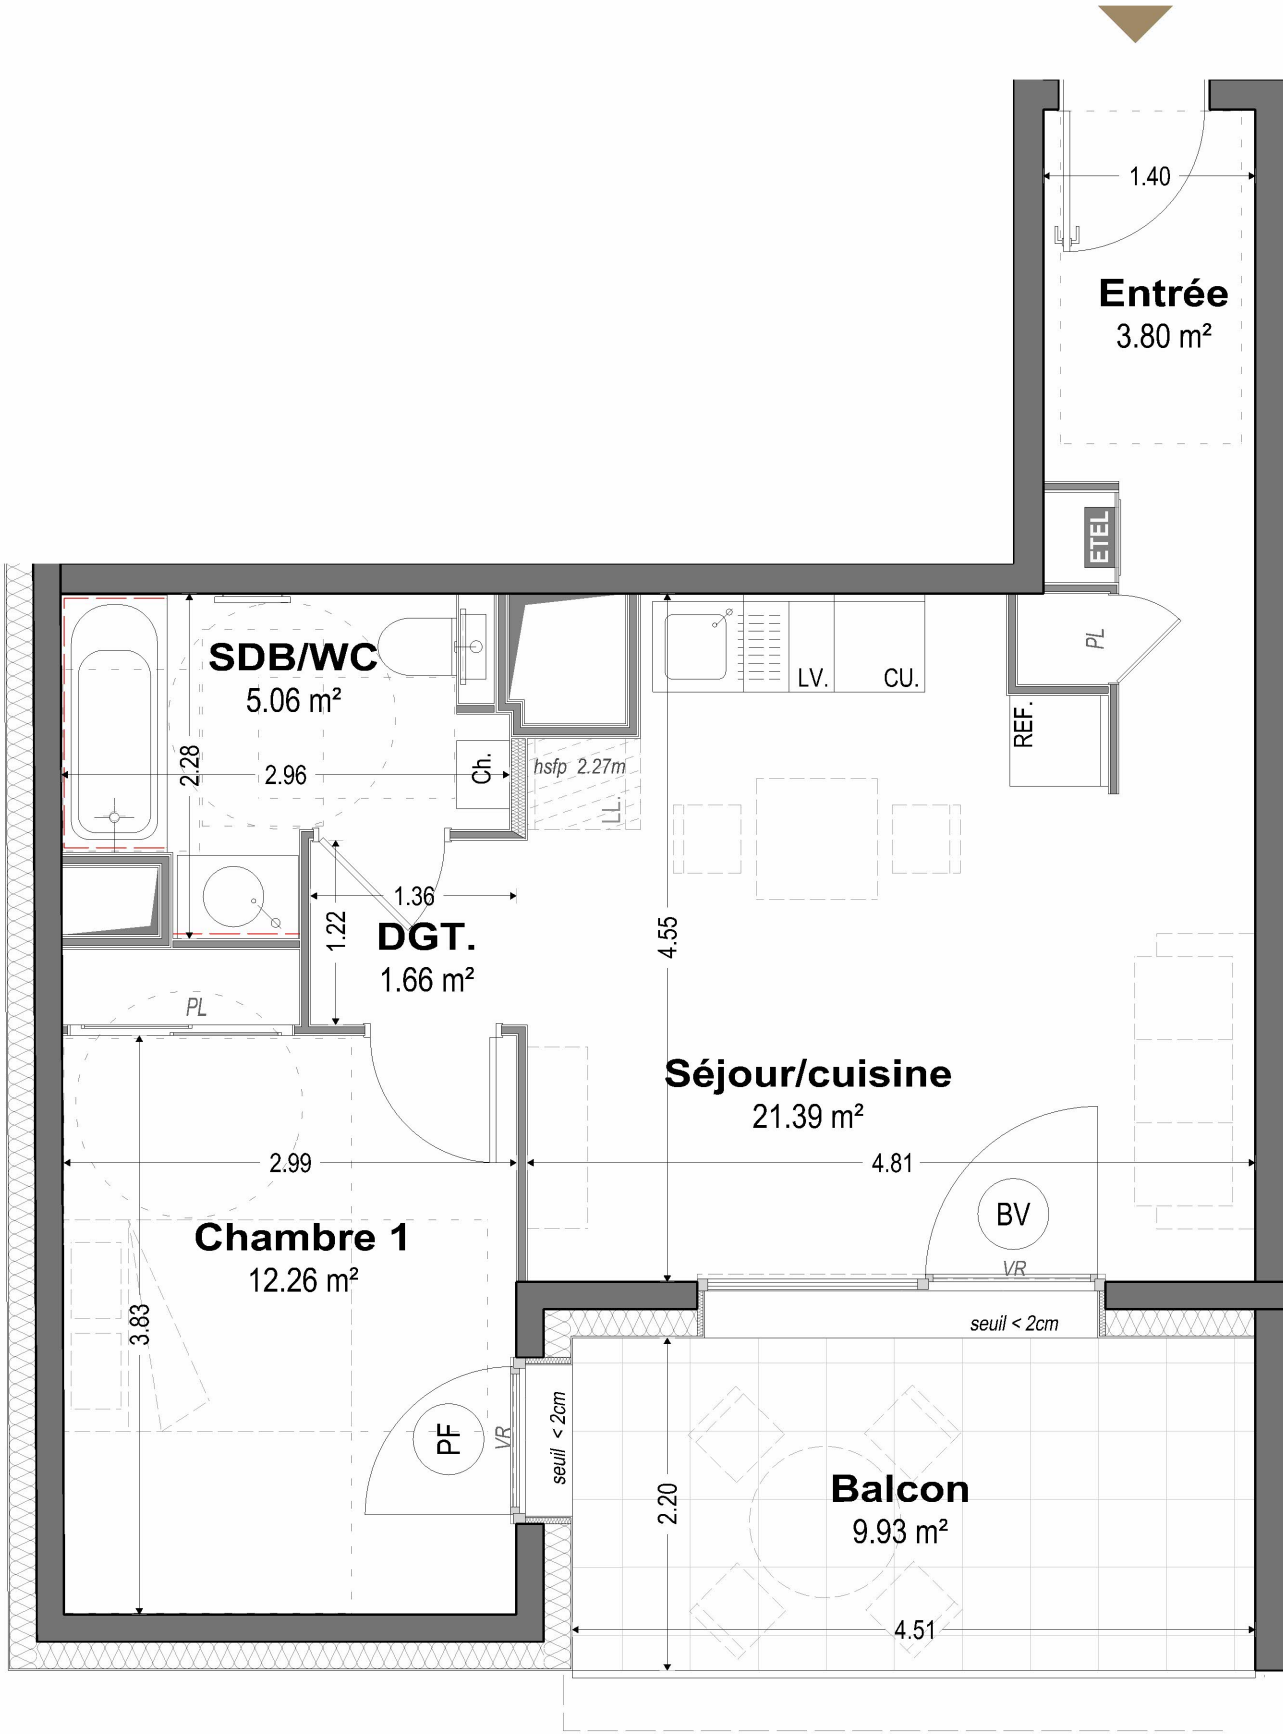

PLAN DE REPERAGE
Bâtiments - ech. 1/1200



N°	TYPE	NIVEAU
A-201	T2	R+2

Surfaces Habitables

Nota : la surface des placards est incluse dans celle des pièces attenantes

ENTREE	3,80 m²
SEJOUR/CUISINE	21,39 m²
CHAMBRE 1	12,26 m²
SDB/WC	5,06 m²
DGT.	1,66 m²
SHAB TOTAL :	44,17 m²
BALCON	9,93 m²

LÉGENDE

- ⊙

⊕

⊗

⊘

⊙

VR

C.D.

PL

—

: Fenêtre

: Porte-fenêtre

: Baie vitrée

: Fenêtre allège vitrée

: Volet roulant électrique

: Cloison démontable

: Placard

: Mobilier non fourni
- LV.

LL.

CU.

REF.

Ch.

—

ETEL

—

: Empl. lave-vaisselle

: Empl. lave-linge

: Empl. cuisinière & four

: Empl. réfrigérateur

: Chaudière individuelle

: Sèche-serviettes

: Tableau électrique

: Faux-plafond ou soffite



Date d'édition : 22/05/2024
Indice : C
Format : A3

Pour l'acquéreur :

Pour la SCCV Croix Busier :

Nota : Des modifications pourront être apportées au plan suivant les nécessités techniques et administratives rencontrées lors de la réalisation. Les surfaces indiquées et les côtes sont approximatives. Les dimensions libres, les équipements, la position des baies, les seuils, les allèges, les retombées, les soffites et les faux-plafonds, les plantations ... peuvent évoluer ; ils sont représentés à titre indicatif et ne sont pas contractuels.

