


SERENITY

Route des Vignes
74330 Poisy

2 pièces - A102
BÂTIMENT A . 1^{er} Etage


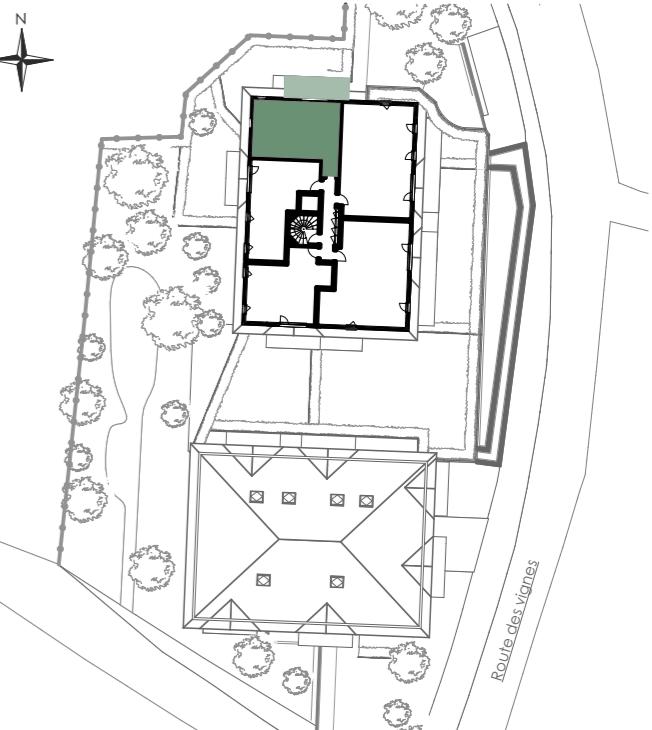


Surfaces Habitables

Réception dont :	21,88 m ²
Entrée	2,06 m ²
Séjour/Cuisine	19,82 m ²
Chambre	11,48 m ²
Salle de Bain	5,26 m ²
Dgt.	1,21 m ²
Rgt.	1,50 m ²

TOTAL 41,33 m²

Balcon 12,00 m²

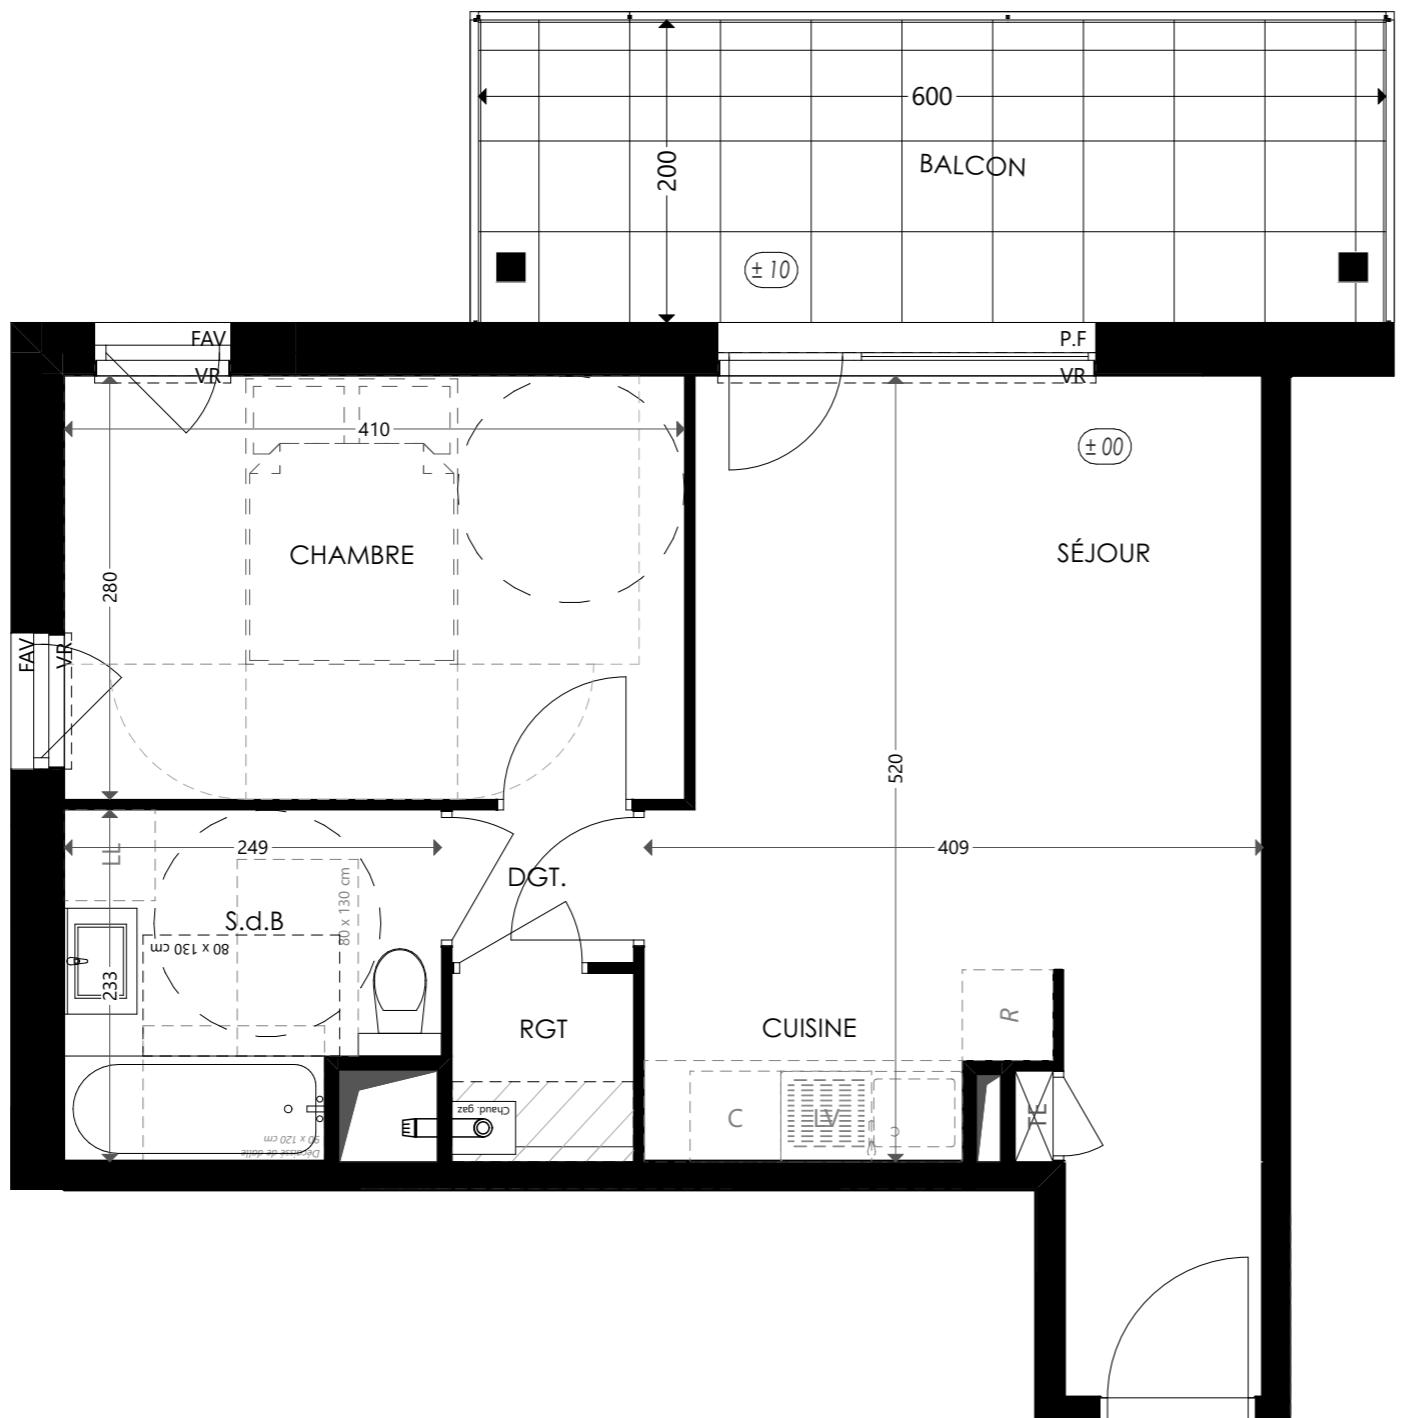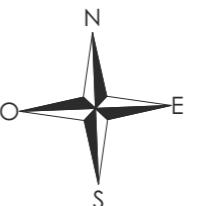

LÉGENDE :

P.F. : Porte Fenêtre / FAV : Fenêtre avec allège vitrée / B.S.O. : Brise Soleil Orientable / V.R. : Volet Roulant / T.E. : Tableau Électrique / PL. : Placard / C. : Cuisson / R. : Réfrigérateur / L.L. : Lave-Linge / L.V. : Lave Vaisselle / Soffite, faux plafond / Niveau +0,10

NOTA : Des modifications sont susceptibles d'être apportées à ce plan en fonction des nécessités techniques de la réalisation, tant en ce qui concerne les dimensions libres et les cotes altimétriques que l'équipement. Les surfaces indiquées sont approximatives. Les retombées, soffites, faux plafonds, canalisations, ballon d'eau chaude, ainsi que l'emplacement des équipements sont figurés à titre indicatif / La surface des placards ou des dressing est incluse dans celle des pièces attenantes.