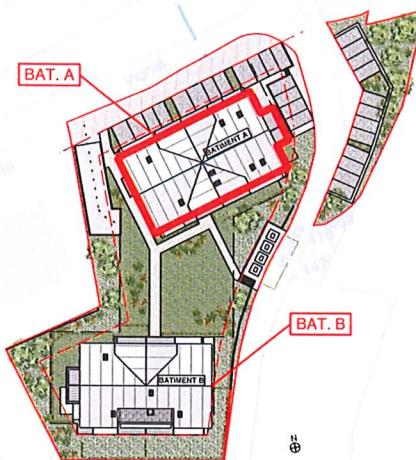
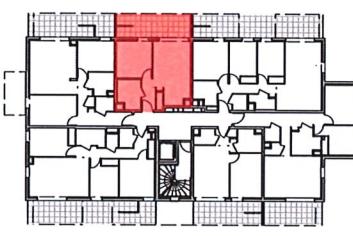



L'ECRIN
74 410 DINGT
PLAN MASSE**REPERAGE****SURFACES**

Logement n° : A 103 Type : T2


Bâtiment : A Niveau : R+1

Fonction	Surf. habitable en m ²
Chambre	11.42
Entrée	4.54
SDB/WC	5.60
Séjour / cuisine	18.57
TOTAL :	40.13 m²

Balcon 14.66
TOTAL : 14.66 m²

Les placards sont compris dans la surface habitable des pièces

DATE : 13/01/2025 VERSION : V0

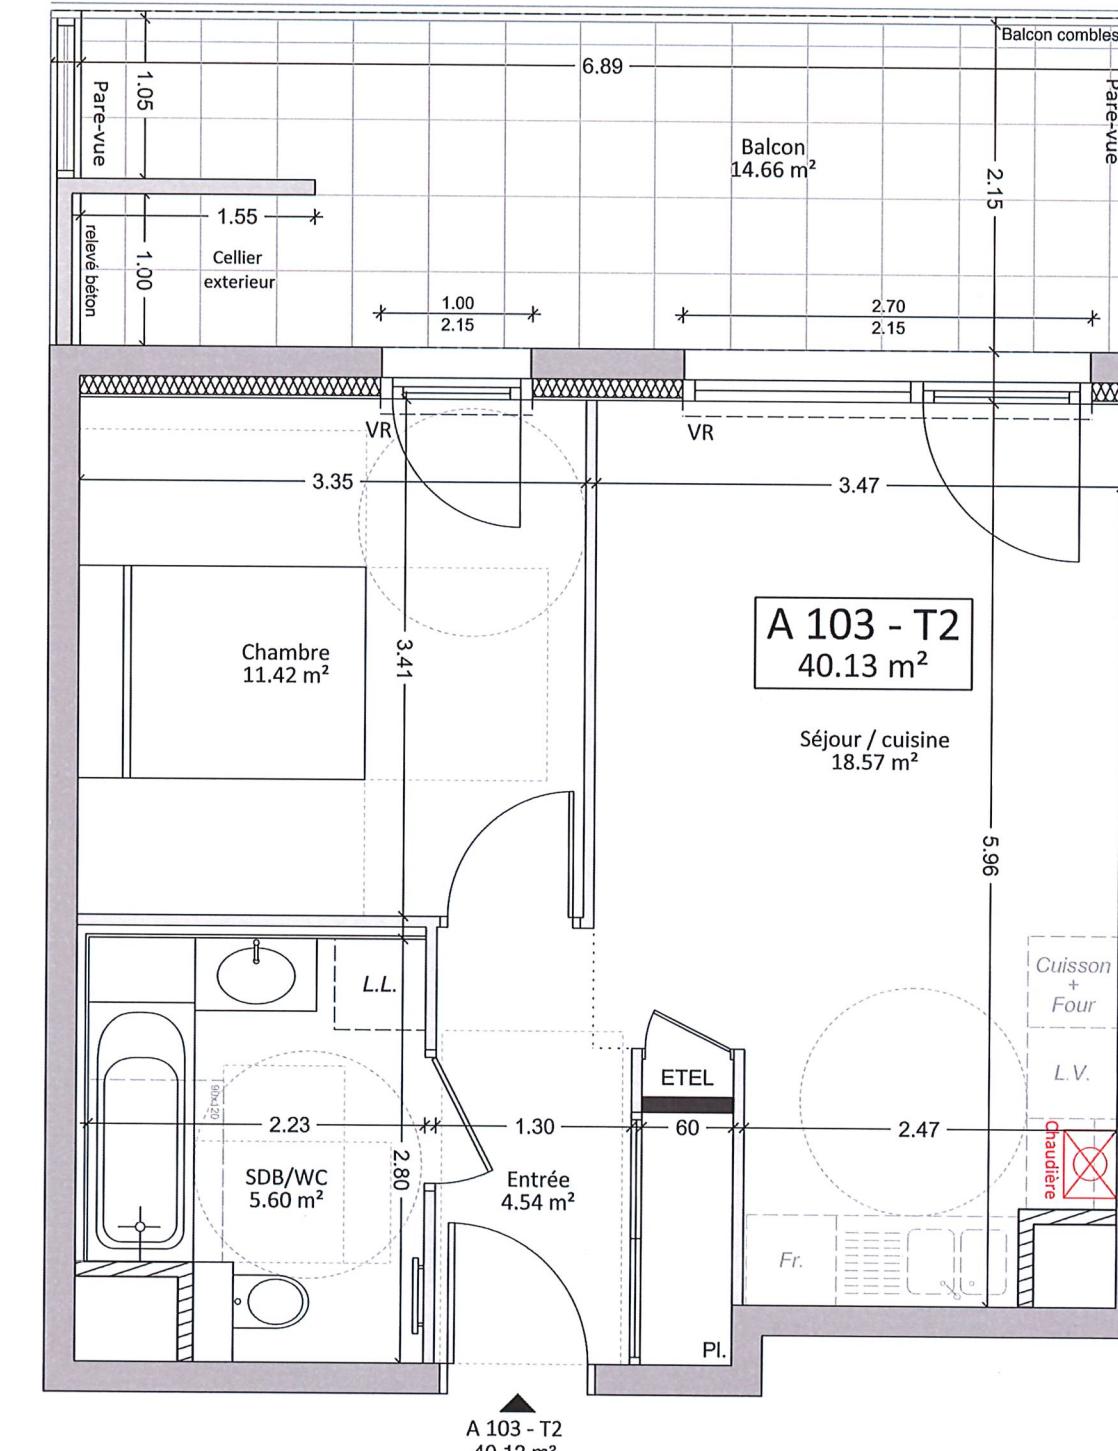

JARDIN pleine terre

JARDIN sur sous-sol

FAUX-PLAFOND pour passage réseaux

Nota : Des modifications sont susceptibles d'être apportées à ce plan en fonction des nécessités techniques de la réalisation tant en ce qui concerne les dimensions, que les équipements sanitaires et électriques (mobiliers et électroménagers non fournis). Les surfaces et cotations indiquées sont approximatives. Les retombées, soffites et faux-plafonds, ainsi que l'emplacement des équipements ne figurent pas tous ou le sont à titre indicatif et non contractuels. La surface des jardins ainsi que leur planéité sont susceptibles de variations et sont donc indicatives et non contractuelles, dans l'attente des études définitives.

ECH. 1/50