

RÉSIDENCE
   
**BEAUVILLAGE**
  
 LE CHEYLAS

55 Logements - Route du Mercier -  
 Rue de l'Eglise 38570 LE CHEYLAS


|            |        |         |
|------------|--------|---------|
| Logement : | Type : | Étage : |
| A - 105    | T2     | R+1     |



Échelle 0 1 2 3 4




24/10/2024 **PLAN DE PRE-COMMERCIALISATION**

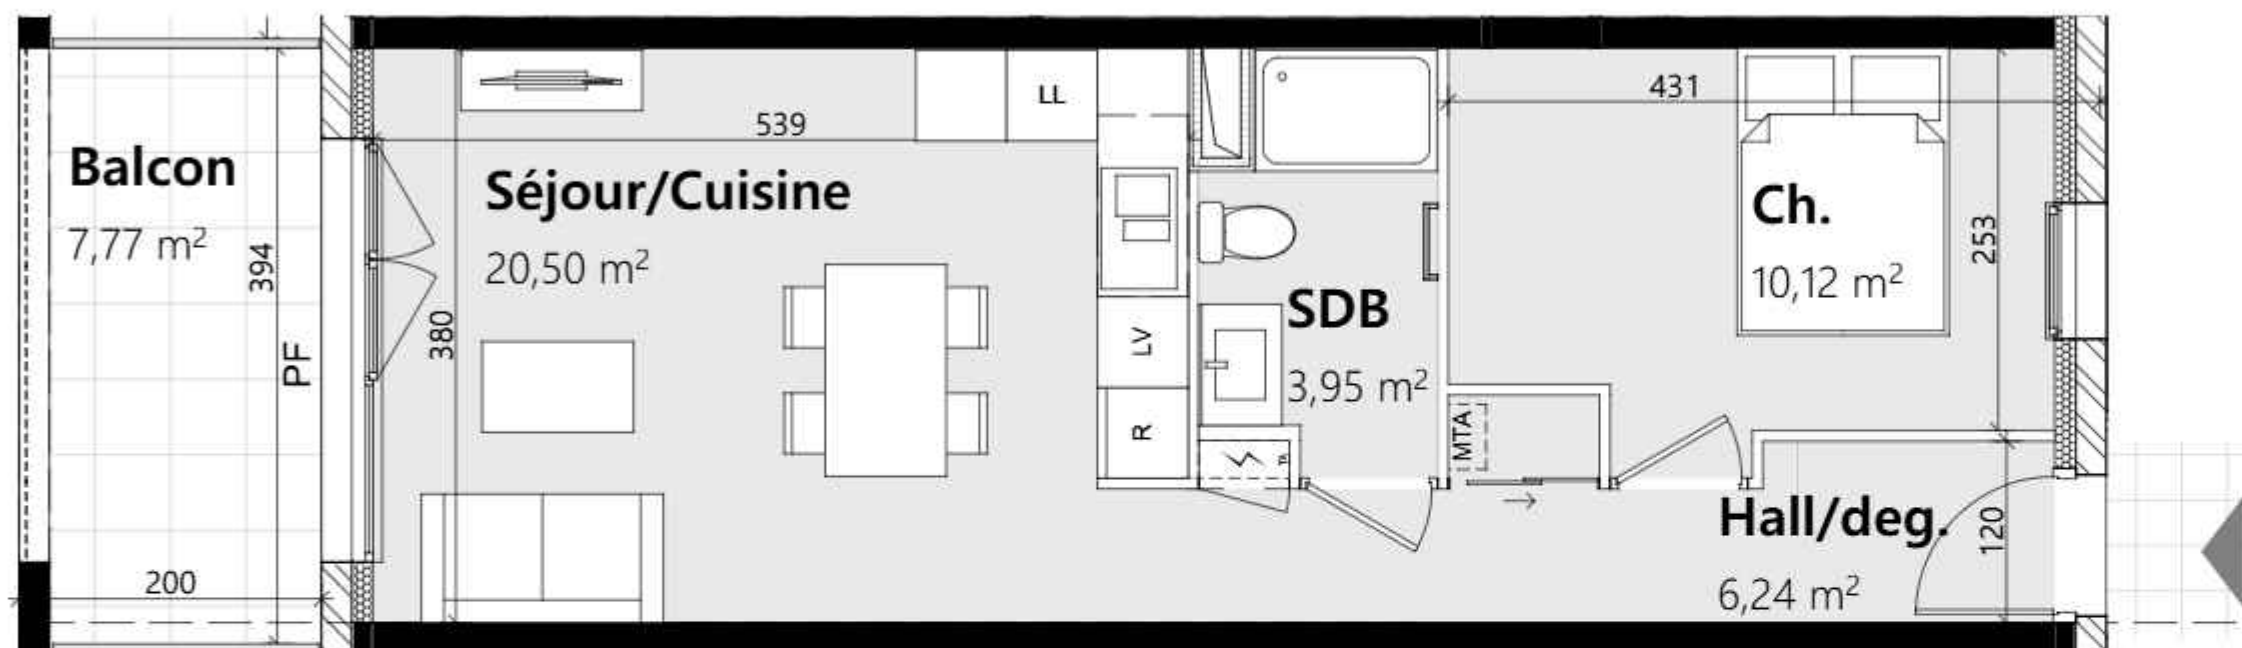

Surfaces du logement

|                |                            |
|----------------|----------------------------|
| Hall/deg.      | 6,24                       |
| Séjour/Cuisine | 20,50                      |
| Ch.            | 10,12                      |
| SDB            | 3,95                       |
|                | <b>40,81 m<sup>2</sup></b> |
| Balcon         | 7,77                       |

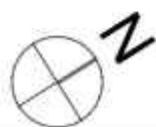

Légende

|     |                                                                                     |       |                                                                                     |
|-----|-------------------------------------------------------------------------------------|-------|-------------------------------------------------------------------------------------|
| R   | refrigérateur                                                                       | F     | fenêtre                                                                             |
| LV  | lave-vaisselle                                                                      | PF    | porte fenêtre                                                                       |
| LL  | lave-linge                                                                          | Coul. | Couissant                                                                           |
| Ch. | chaudière                                                                           | All.  | allège                                                                              |
|     |  |       |  |
|     | tableau électrique                                                                  |       | Cercle de rotation Pmr                                                              |
|     | cloison démontable                                                                  |       | Espace d'usage Pmr                                                                  |
|     | faux-plafond ou soffite                                                             |       |                                                                                     |

DOCUMENT ÉTABLI AVANT LA FIN DES ÉTUDES TECHNIQUES

Les éléments d'équipement sont donnés à titre indicatif (lave-linge, etc...) et ne sont pas fournis.  
 Les côtes, les surfaces ainsi que la position des éléments techniques sont données sous réserve des impératifs de la construction et des tolérances d'exécution.

Nota: La surface des placards est comprise dans les surfaces des pièces correspondantes