



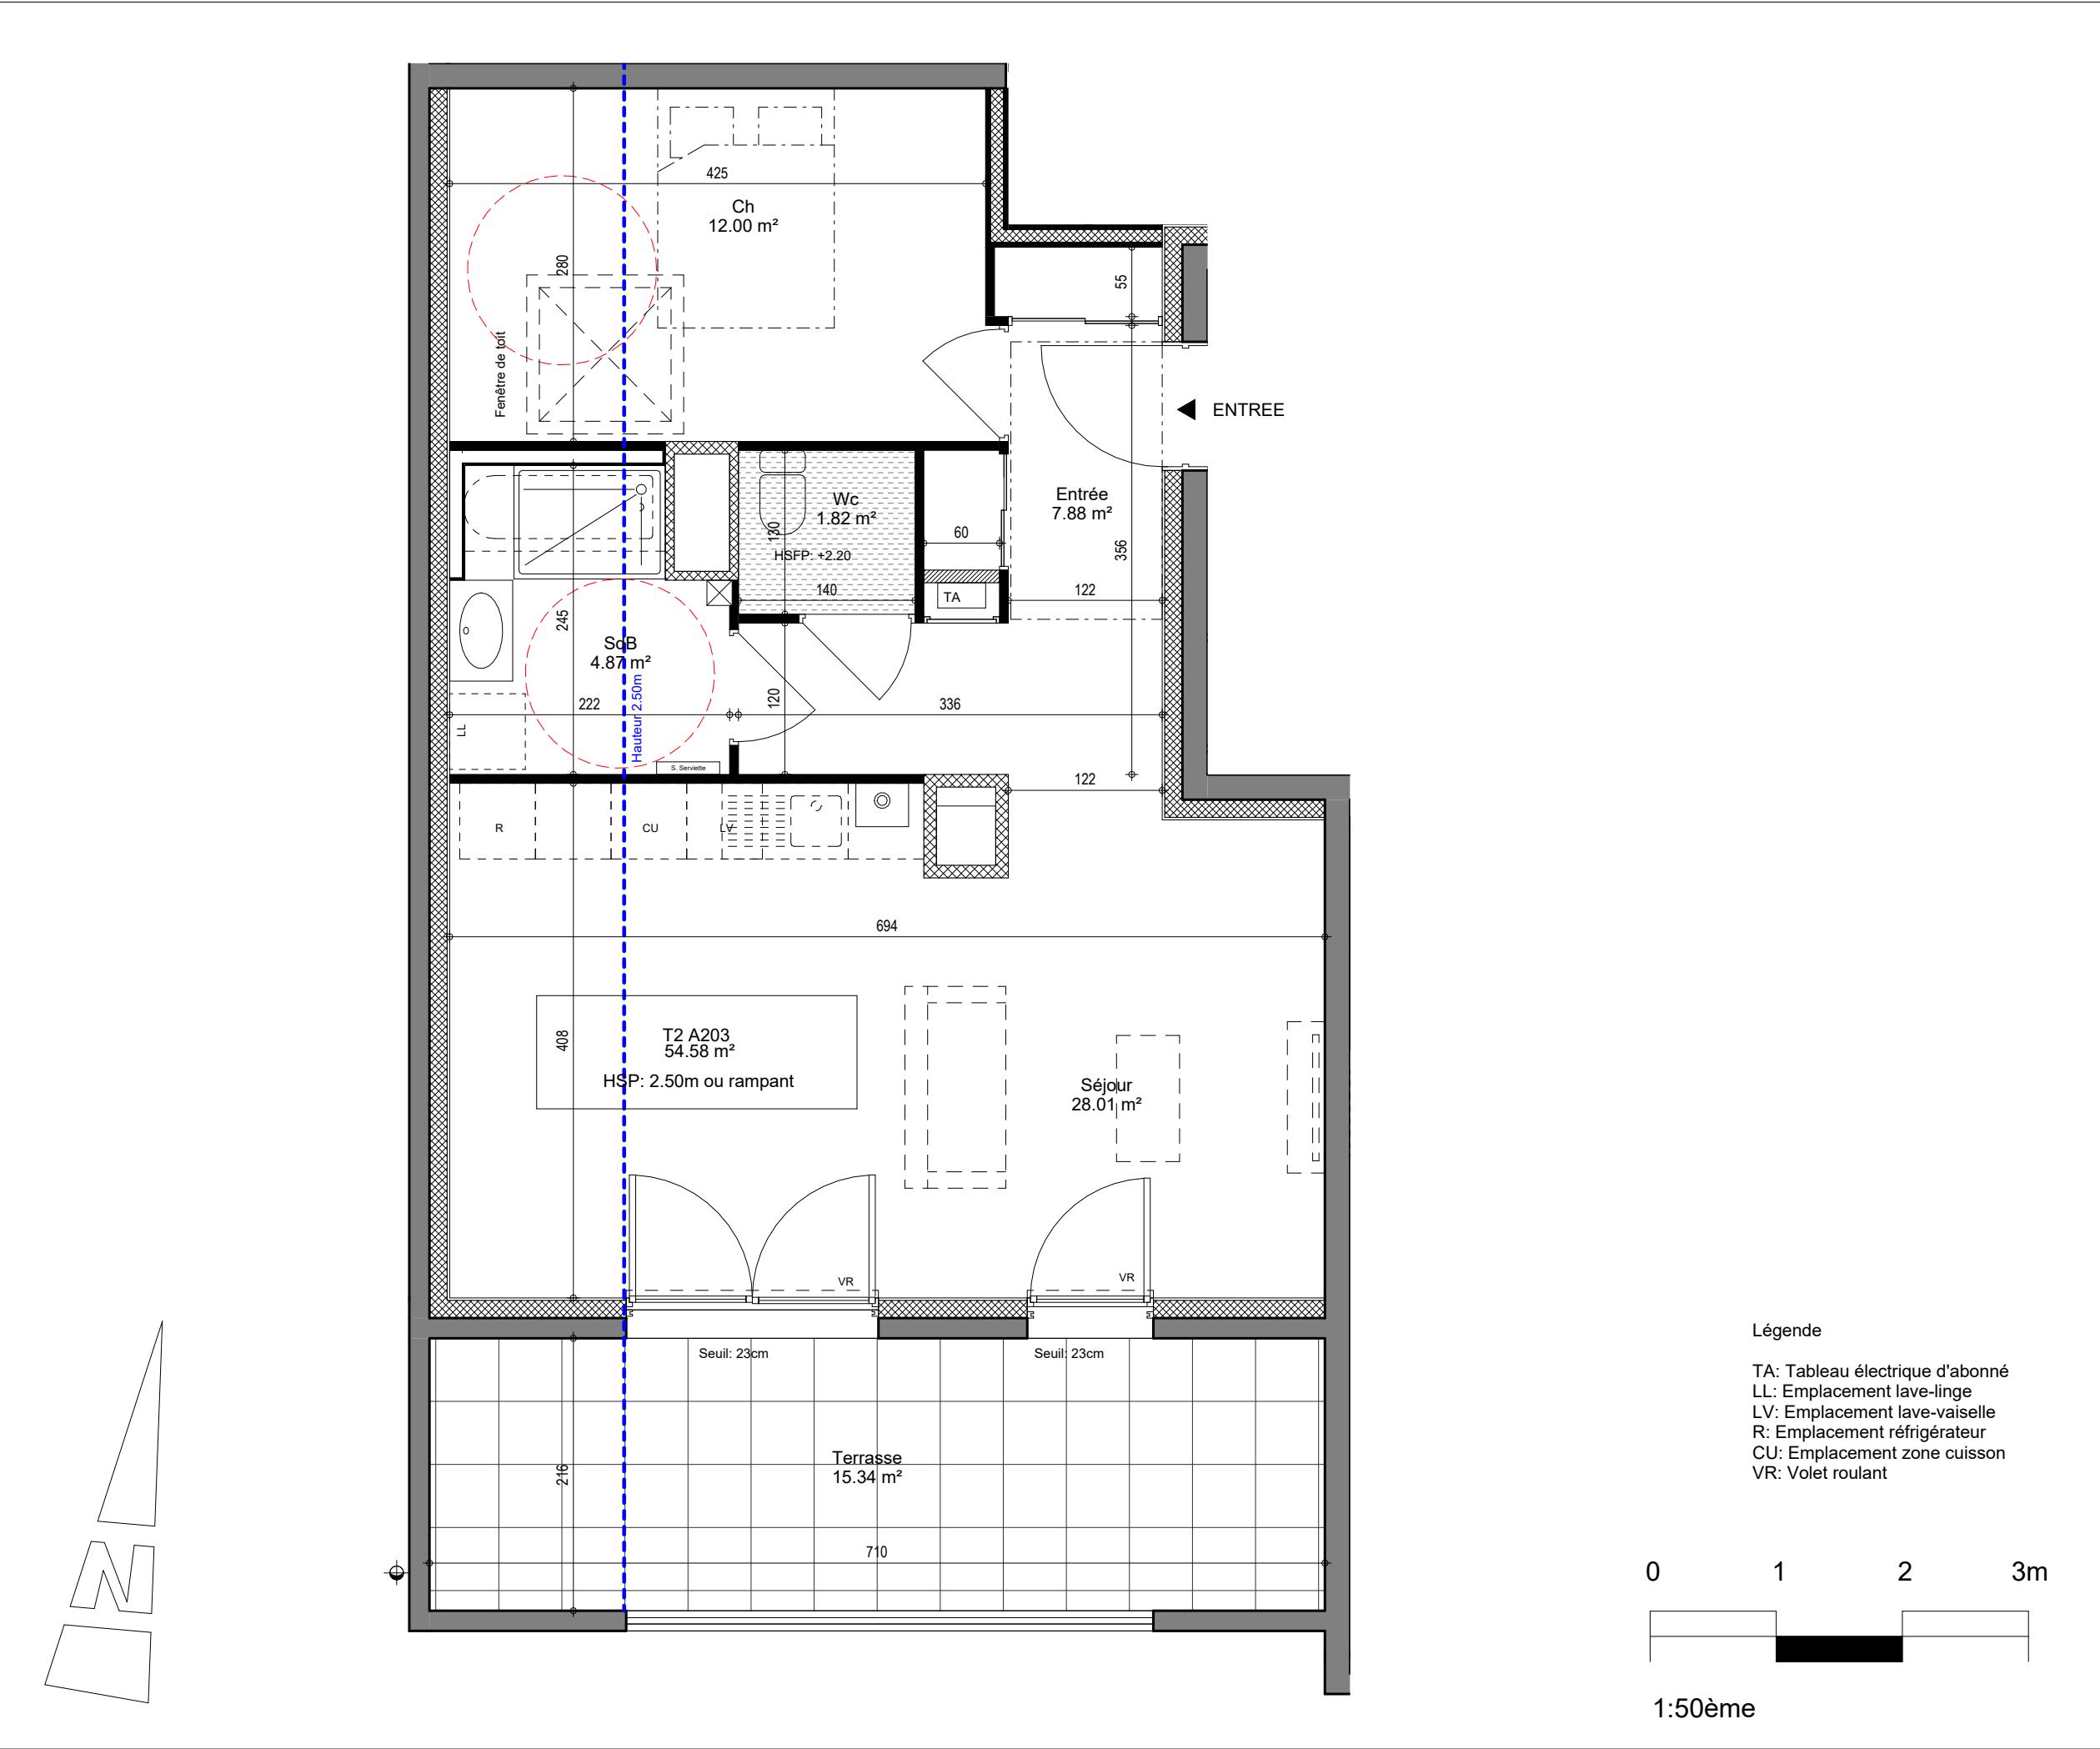

Légende



- TA: Tableau électrique d'abonné
- LL: Emplacement lave-linge
- LV: Emplacement lave-vaisselle
- R: Emplacement réfrigérateur
- CU: Emplacement zone cuisson
- VR: Volet roulant

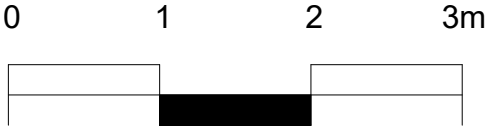

1:50ème



HANAMI
Montée des écoles
73790 Tours-en-Savoie

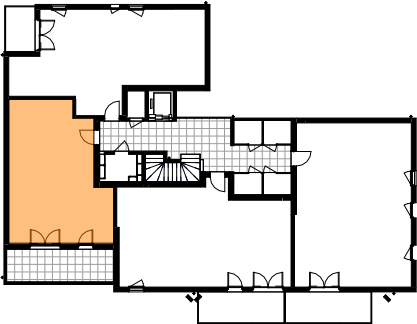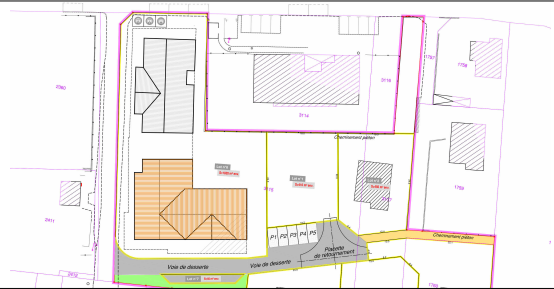

T2	R+2	A203
----	-----	------

Entrée	7.88 m ²
Séjour	28.01 m ²
Ch	12.00 m ²
SdB	4.87 m ²
Wc	1.82 m ²
Surface habitable	54.58 m ²
Terrasse	15.34 m ²

Plan de vente
17/06/2025



NOTA: Des modifications sont susceptibles d'être apportées à ce plan en fonction des nécessités techniques de la réalisation, tant en ce qui concerne les dimensions, que les équipements sanitaires et électriques (mobilier et électroménagers non fournis). Les surfaces indiquées sont approximatives. Les retombées, soffites et faux-plafonds, ainsi que l'emplacement des équipements ne sont pas tous figurés ou le sont à titre indicatif.