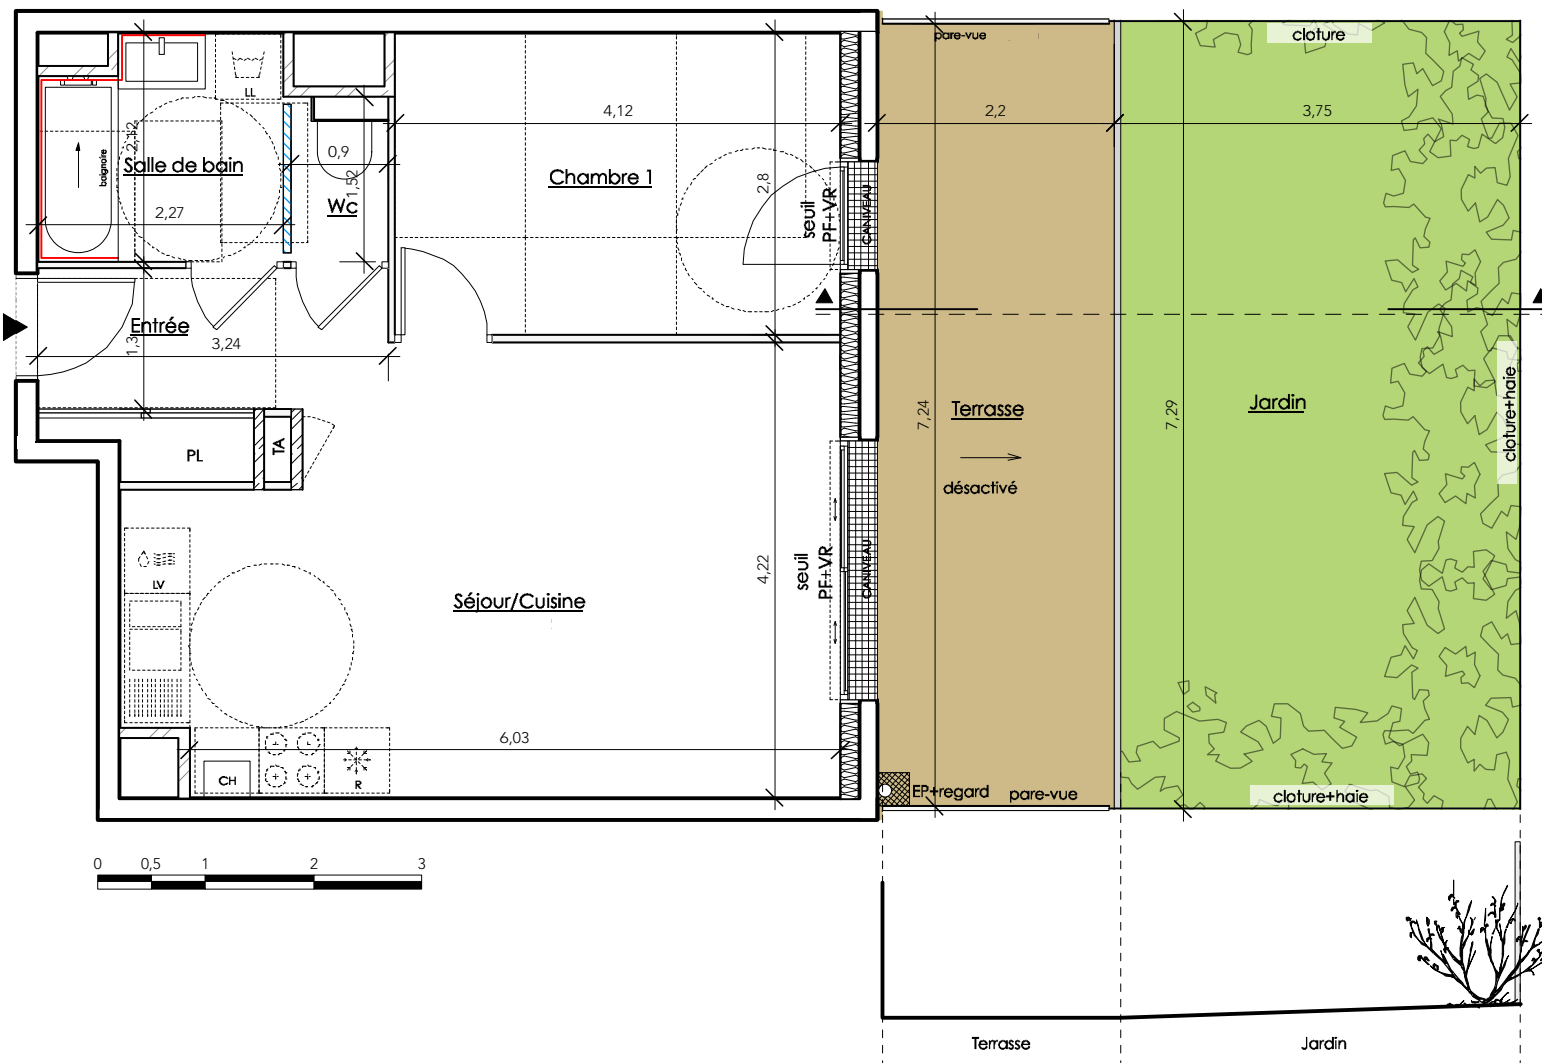
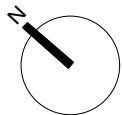


N°	Type	Etage
B-00-09	T2	RDC

Entrée	4,10	m2
Séjour/Cuisine	26,13	m2
Chambre 1	11,54	m2
Salle d'eau	4,50	m2
Wc	1,21	m2
Total	47,48	m2
Terrasse	15,93	m2
Jardin	27,34	m2

Légende:

PF: Porte Fenêtre
F: Fenêtre allège 1m
VR: Volet roulant
LL: Lave linge
LV: Lave vaisselle
Ch: Chaudière
TA: Tableau d'Abonné
PL: Placard
Le terme "seuil" est utilisé pour une hauteur comprise entre 0 et 4 cm
Le terme "marche" est utilisé pour une hauteur comprise:
- entre 4 et 15 cm pour les balcons
- entre 4 et 20 cm pour les terrasses
- Faux Plafond