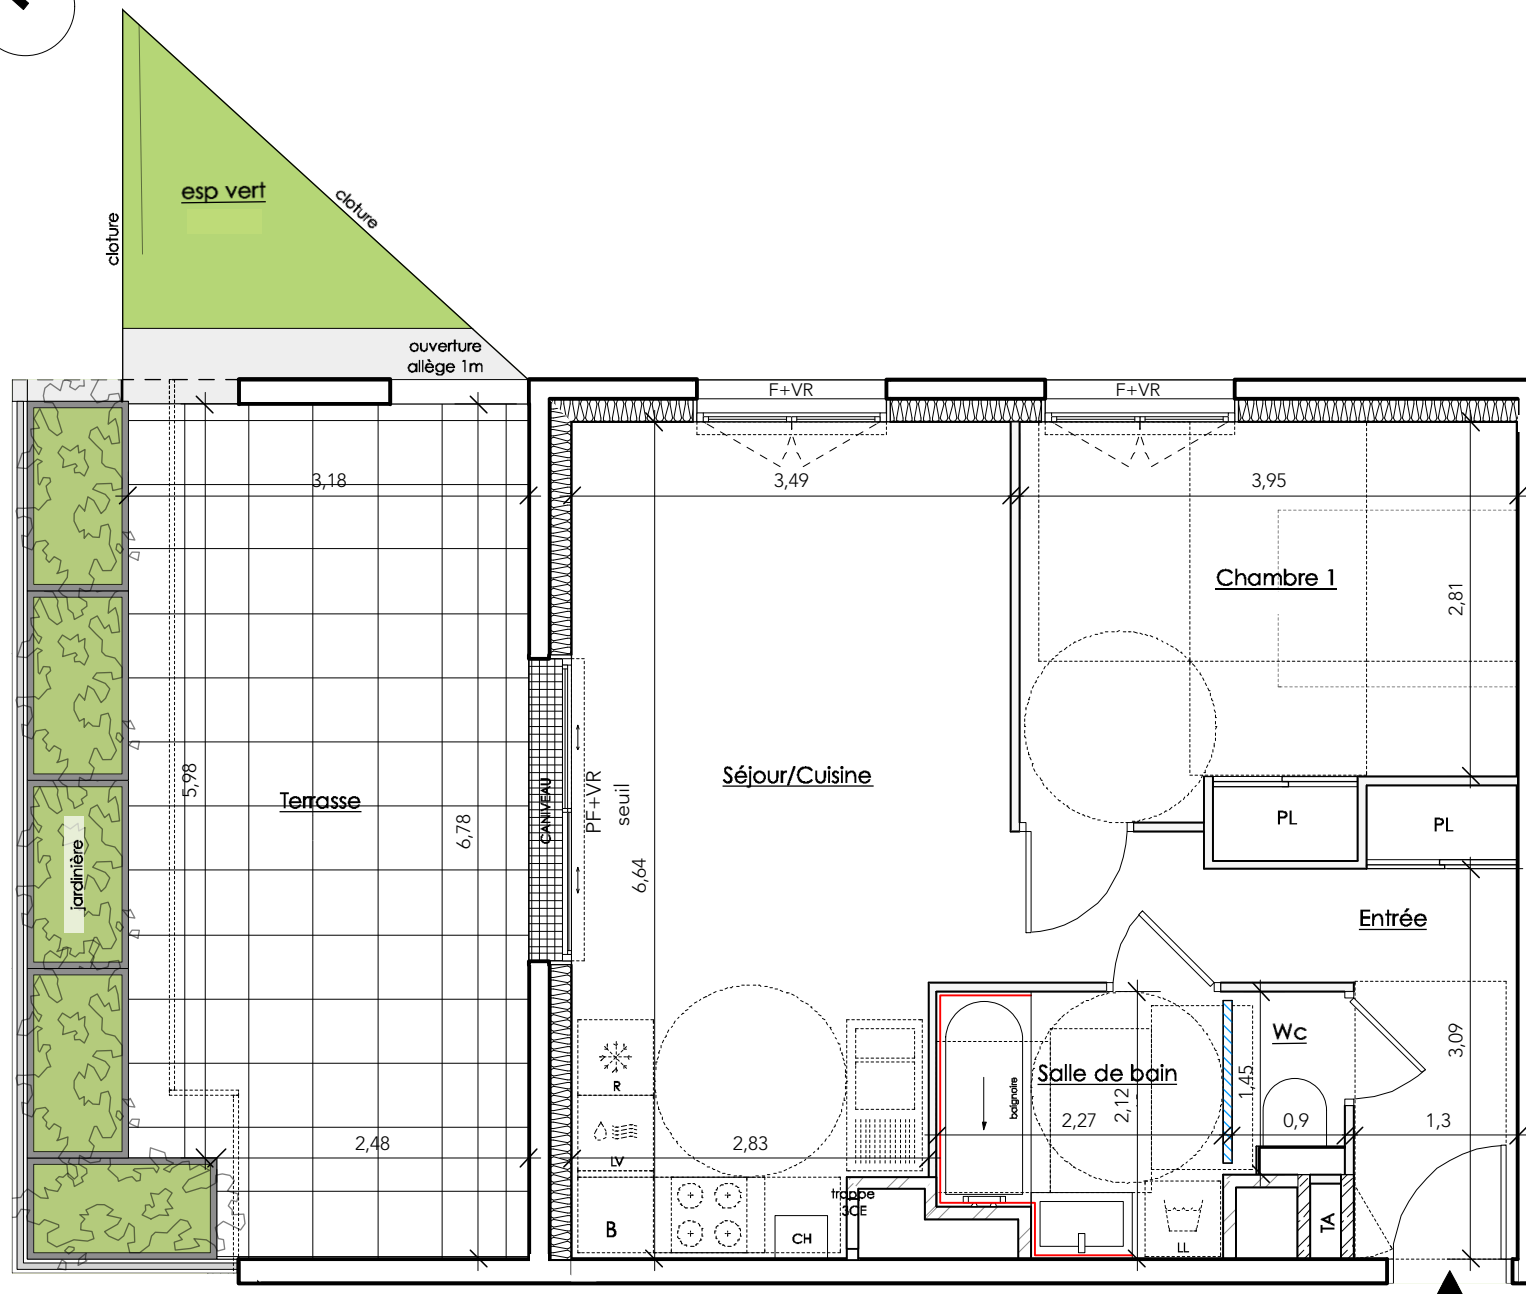
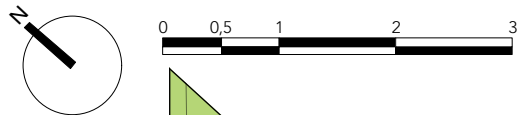


N°	Type	Etage
B-01-12	T2	R+1

Entrée	7,73	m2
Séjour/Cuisine	21,29	m2
Chambre 1	12,41	m2
Salle de bain	4,50	m2
Wc	1,15	m2
Total	47,08	m2
Terrasse	21,00	m2
Espace vert	4,75	m2

Légende:

PF: Porte Fenêtre
F: Fenêtre allège 1m
VR: Volet roulant
LL: Lave linge
LV: Lave vaisselle
Ch: Chaudière
TA: Tableau d'Abonné
PL: Placard

Le terme "seuil" est utilisé pour une hauteur comprise entre 0 et 4 cm.
Le terme "marche" est utilisé pour une hauteur comprise:
- entre 4 et 15 cm pour les balcons
- entre 4 et 20 cm pour les terrasses

— : Faïence — : Cloison démontable
— : Faux Plafond