
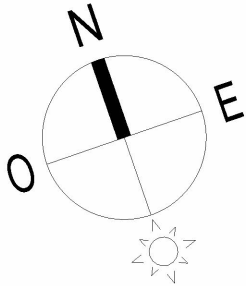


PLAN DE PRE-COMMERCIALISATION

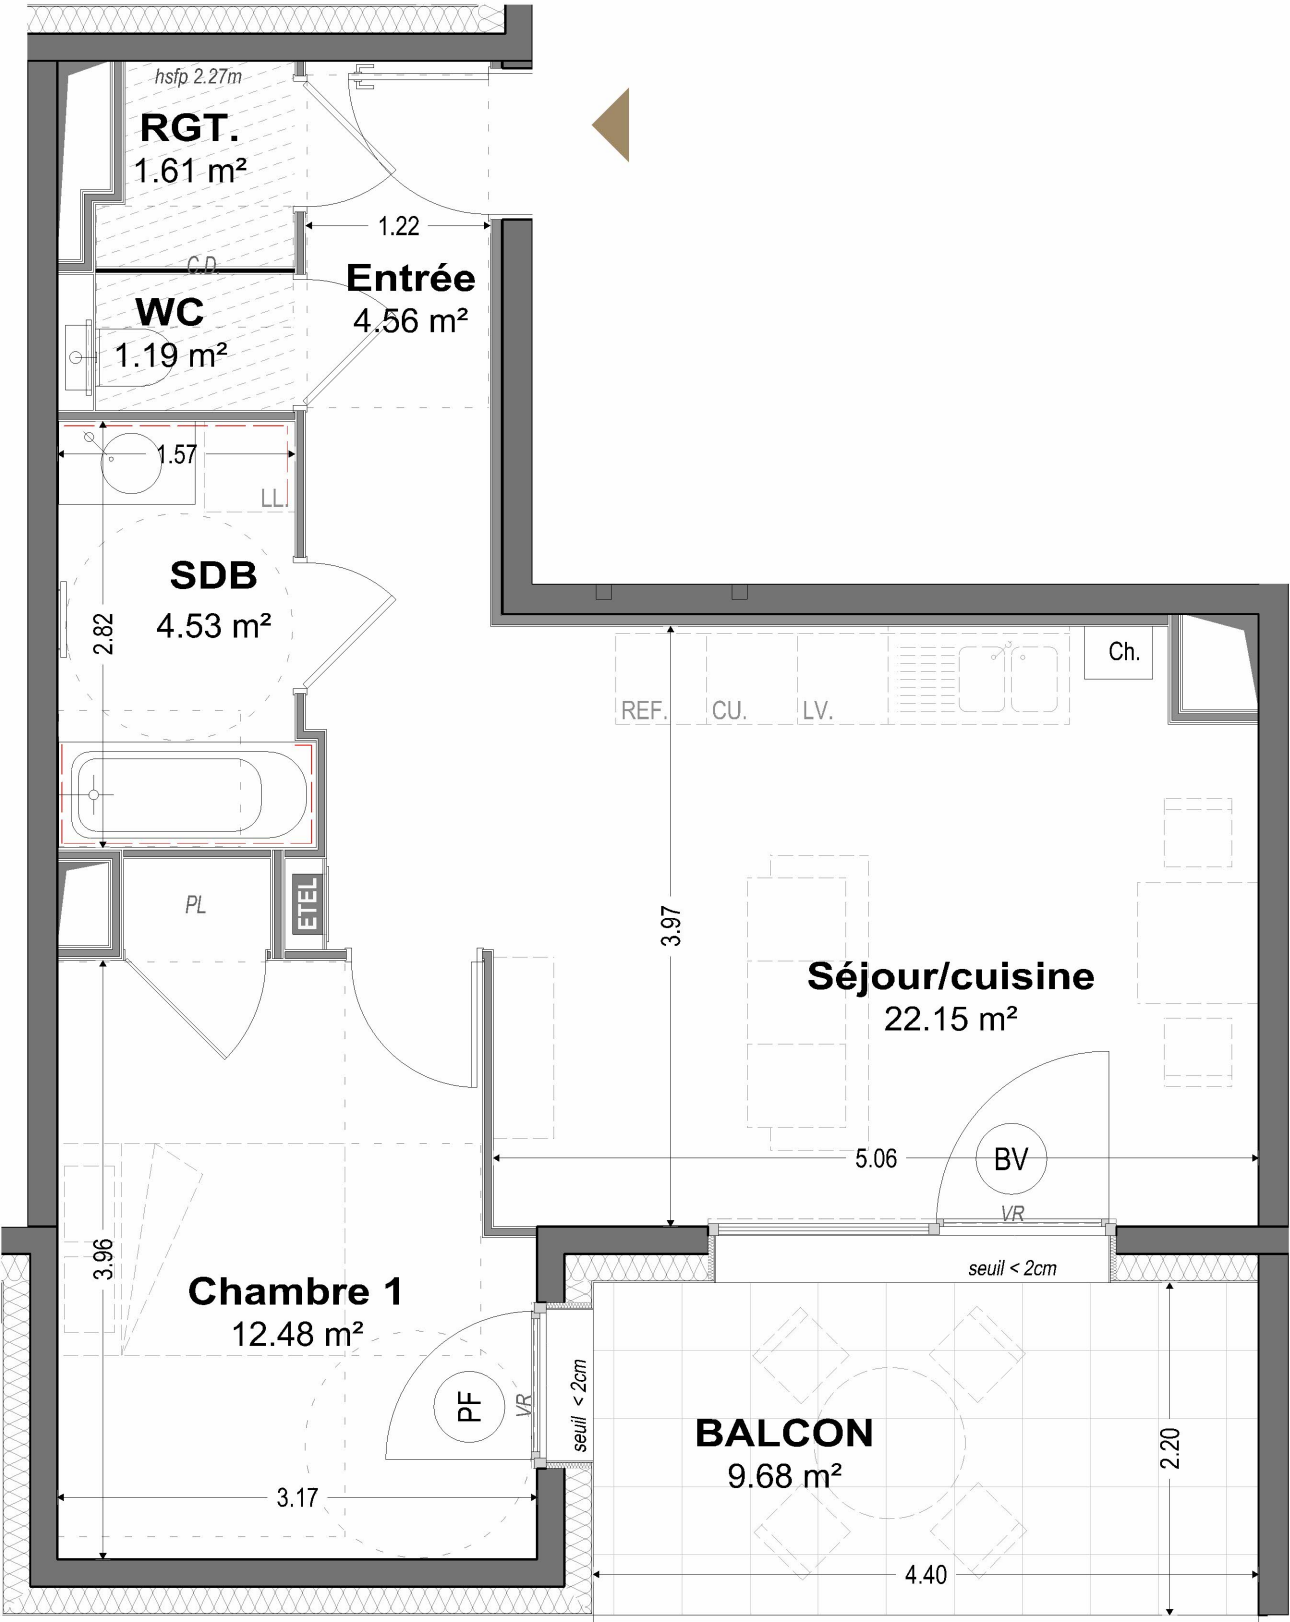


Pour l'acquéreur :

Pour la SCCV Croix Busier :

Nota : Des modifications pourront être apportées au plan suivant les nécessités techniques et administratives rencontrées lors de la réalisation. Les surfaces indiquées et les côtes sont approximatives. Les dimensions libres, les équipements, la position des baies, les seuils, les allèges, les retombées, les soffites et les faux-plafonds, les plantations ... peuvent évoluer ; ils sont représentés à titre indicatif et ne sont pas contractuels.



PLAN DE REPERAGE
Bâtiments - ech. 1/1200

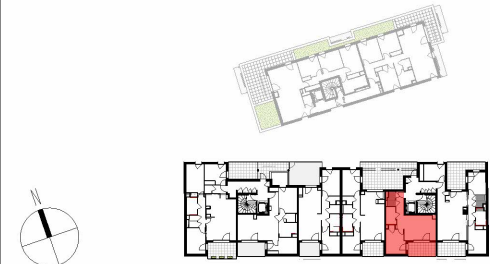

N°	TYPE	NIVEAU
B-301	T2	R+3

Surfaces Habitables

Nota : la surface des placards est incluse dans celle des pièces attenantes

ENTREE	4,56 m²
SEJOUR/CUISINE	22,15 m²
CHAMBRE 1	12,48 m²
SDB	4,53 m²
WC	1,19 m²
RGT.	1,61 m²
SHAB TOTAL :	46,52 m²
BALCON	9,68 m²

LÉGENDE

	: Fenêtre		: Empl. lave-vaisselle
	: Porte-fenêtre		: Empl. lave-linge
	: Baie vitrée		: Empl. cuisinière & four
	: Fenêtre allège vitrée		: Empl. réfrigérateur
	: Volet roulant électrique		: Chaudière individuelle
	: Cloison démontable		: Sèche-serviettes
	: Placard		: Tableau électrique
	: Mobilier non fourni		: Faux-plafond ou soffite



Date d'édition : 04/09/2024
Indice : D
Format : A3