
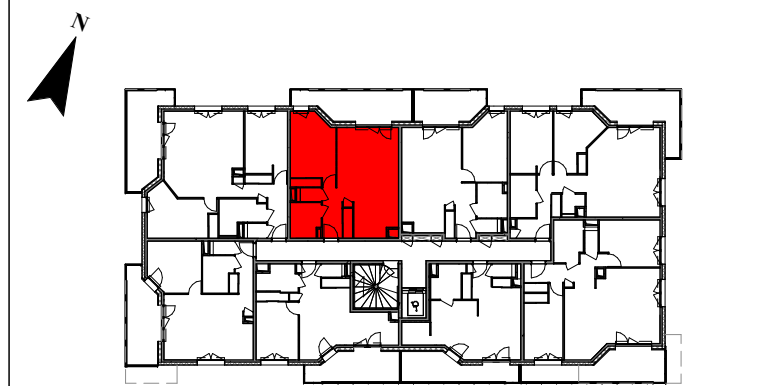



ocarina
SASSENAGE

69 logements
Rue MOZART - 38360 Sassenage

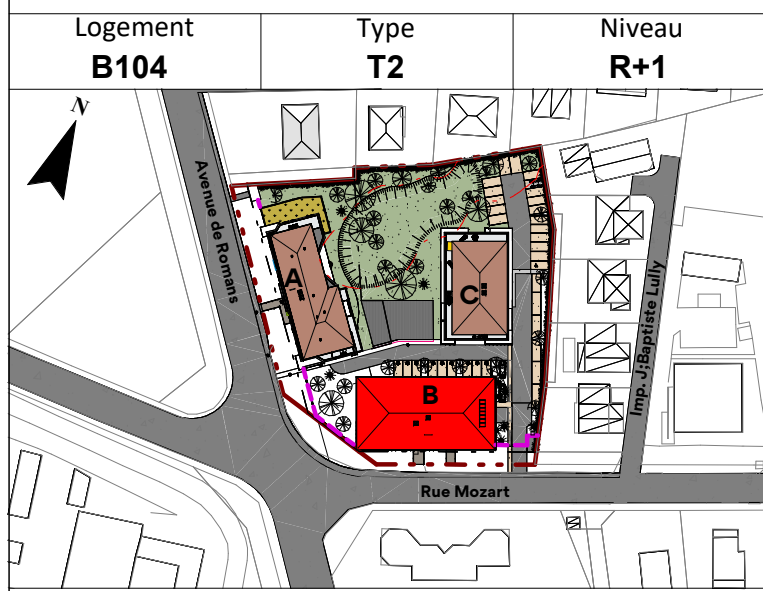

BATIMENT B-R+1

Date: 2025-01-20
Plan de précommercialisation

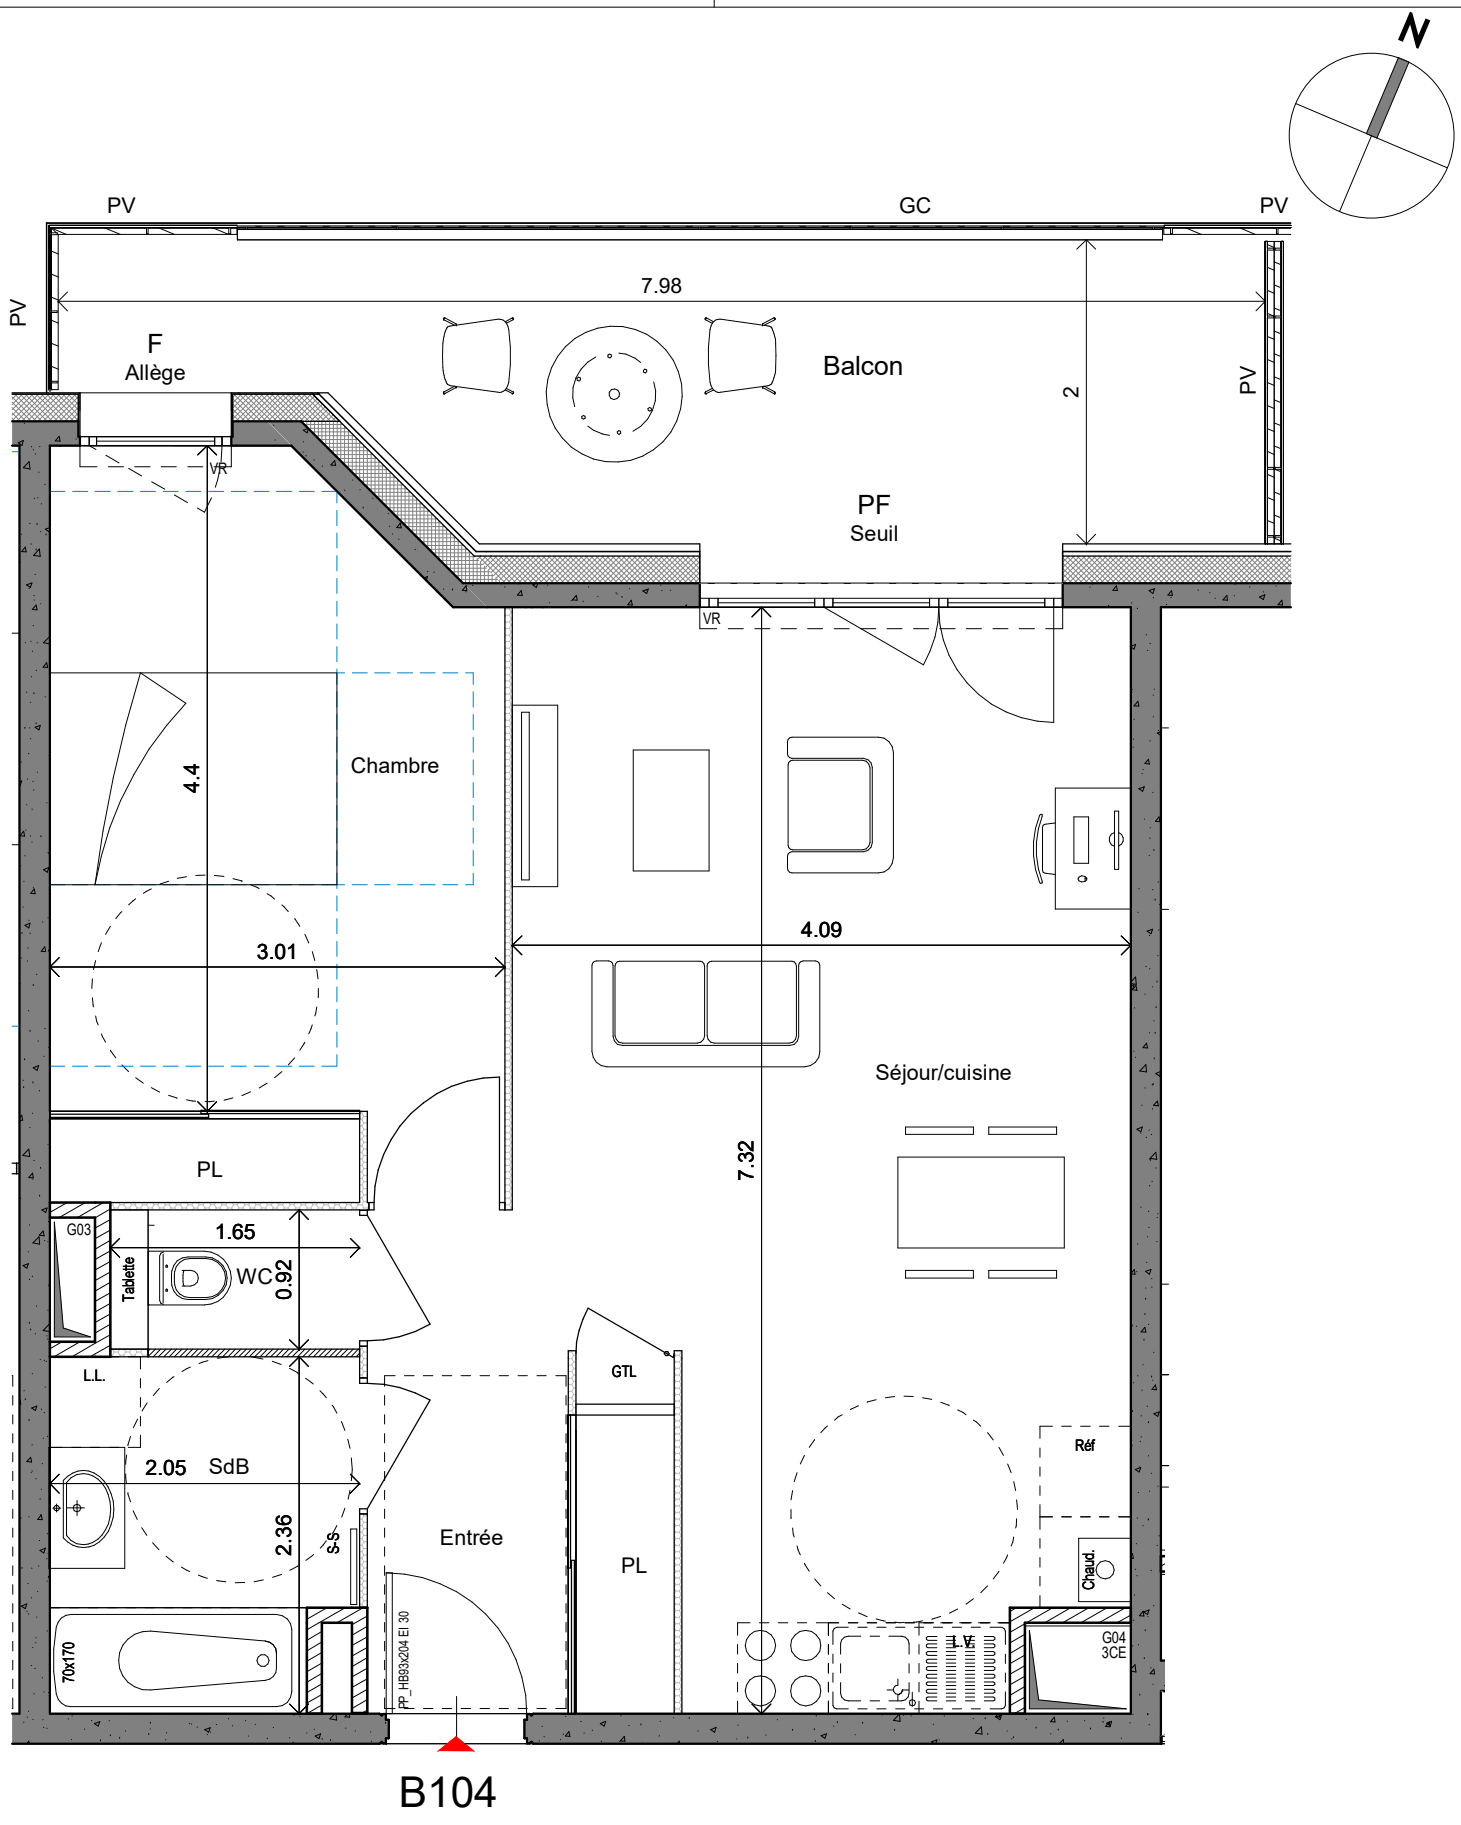

Surfaces logement	
Entrée	4.34 m²
Séjour/cuisine	27.80 m²
Chambre	14.04 m²
SdB	4.59 m²
WC	1.29 m²
	52.06 m²
Balcon	14.05 m²

Hauteurs des allèges et seuils :
All. basse : entre 0 et 50 cm de hauteur
All. : entre 50 et 150 cm de hauteur
All. haute : entre 150 et 190 cm de hauteur
Le terme "Seuil" est utilisé pour une hauteur comprise entre 0 et 4 cm
Le terme "Marche" est utilisé pour une hauteur comprise entre 5 et 20 cm

Ech.: 1/50

- LEGENDE
- PF: Porte-fenêtre

F: Fenêtre

Fx: Fenêtre fixe

VR: Volet roulant

L.V.: Lave-vaisselle

L.L.: Lave-linge

Réf: Réfrigérateur

PI: Placard

GTL: Tableau élec.

SS: Sèche serviette

GC: Garde corps

PV: Pare vue

Chaud.: Chaudière

Faux plafond

Cloison fusible

Gaine

Cercle de manoeuvre PMR Ø 150

NOTA: Des modifications sont susceptibles d'être apportées à ce plan, en fonction des nécessités techniques de la réalisation, tant en ce qui concerne les dimensions libres que l'équipement. Les surfaces indiquées sont approximatives. Les retombées, soffites, faux-plafonds, canalisations, ainsi que l'emplacement des équipements sont figurés à titre indicatif.