

Surfaces logement

Entrée	4.34 m²
Séjour/cuisine	27.80 m²
Chambre	14.04 m²
SdB	4.59 m²
WC	1.29 m²
	52.06 m²
Balcon	14.02 m²

Hauteurs des allèges et seuils :
All. basse : entre 0 et 50 cm de hauteur
All. : entre 50 et 150 cm de hauteur
All. haute : entre 150 et 190 cm de hauteur
Le terme "Seuil" est utilisé pour une hauteur comprise entre 0 et 4 cm
Le terme "Marche" est utilisé pour une hauteur comprise entre 5 et 20 cm

Ech.: 1/50




ak - tis
architecture
urbanisme
paysage

LEGENDE

PF: Porte-fenêtre	PI: Placard	Faux plafond
F: Fenêtre	GTL: Tableau élec.	Cloison fusible
Fx: Fenêtre fixe	SS: Sèche serviette	Gaine
VR: Volet roulant	GC: Garde corps	Cercle de manoeuvre
L.V.: Lave-vaisselle	PV: Pare vue	PMR Ø 150
L.L.: Lave-linge	Chaudière	
Réf: Réfrigérateur		

NOTA: Des modifications sont susceptibles d'être apportées à ce plan, en fonction des nécessités techniques de la réalisation, tant en ce qui concerne les dimensions libres que l'équipement. Les surfaces indiquées sont approximatives. Les retombées, soffites, faux-plafonds, canalisations, ainsi que l'emplacement des équipements sont figurés à titre indicatif.

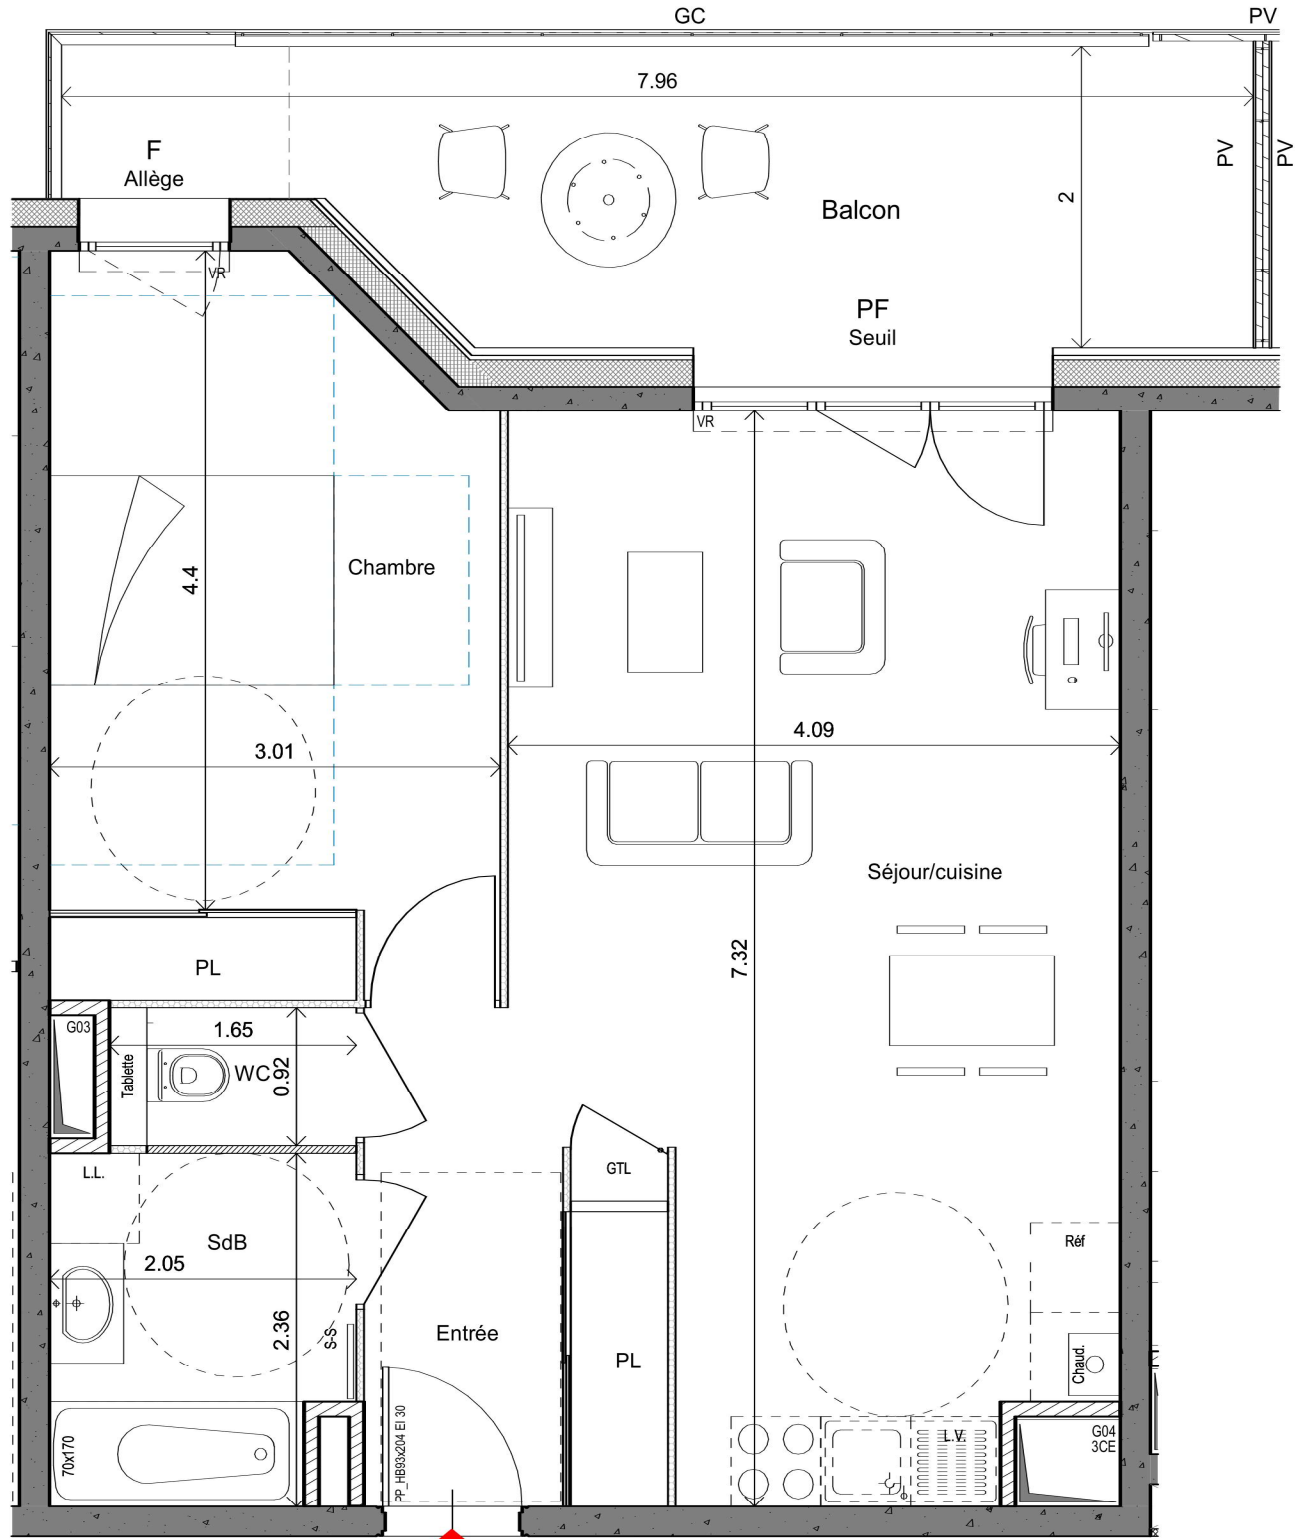

B203



ocarina
SASSENAGE

69 logements
Rue MOZART - 38360 Sassénage

Logement
B203

Type
T2

Niveau
R+2

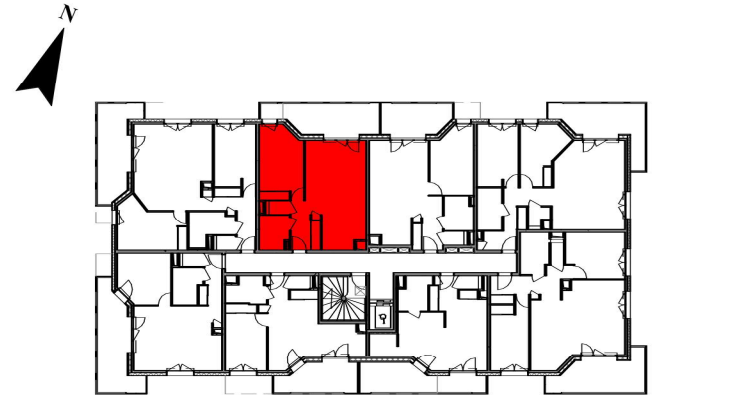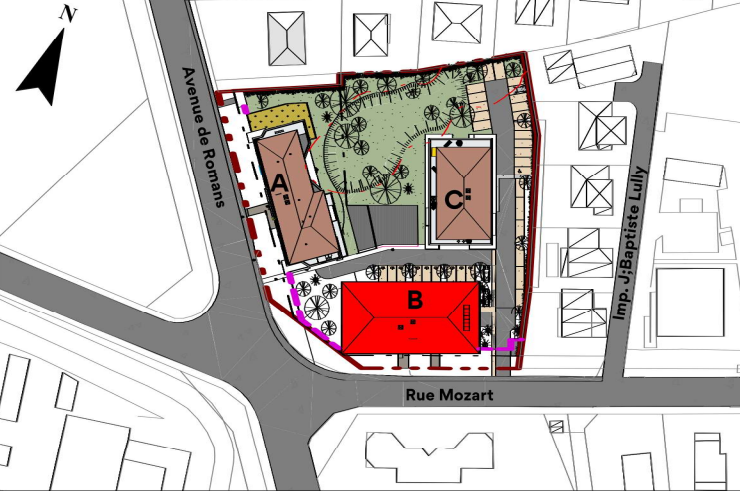

BATIMENT B-R+2

Date: 2025-01-20

Plan de précommercialisation



Imaprim
IMAGINONS LES ESPACES DE DEMAIN