


LOCALISATION

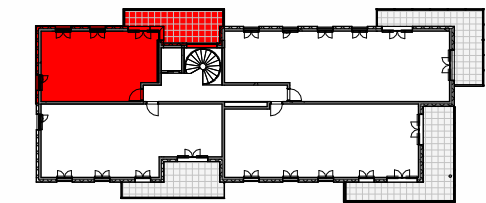

PLAN DE NIVEAU



SURFACES

Entrée	3.8 m²
Séjour / Cuisine	24.8 m²
Chambre	11.2 m²
SdB	4.5 m²
WC	1.2 m²
Dressing	1.5 m²
Balcon	15.95 m²

LEGENDE :



L.L. : Lave Linge	C : Cuisson
L.V. : Lave Vaisselle	PI : Placard
Réf. : Réfrigérateur	TA : Tableau d'abonné
F : Fenêtre	PF : Porte-fenêtre
Fx: Fenêtre fixe	GC : Garde-corps
	VR : Volet roulant
	Retombée de poutre
Cloison démontable	
Faux plafond	
Jardin	



B204
Bâtiment B
Niveau 2
2 pièces



FACADE NORD EST

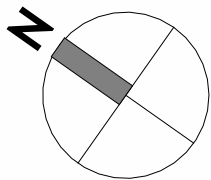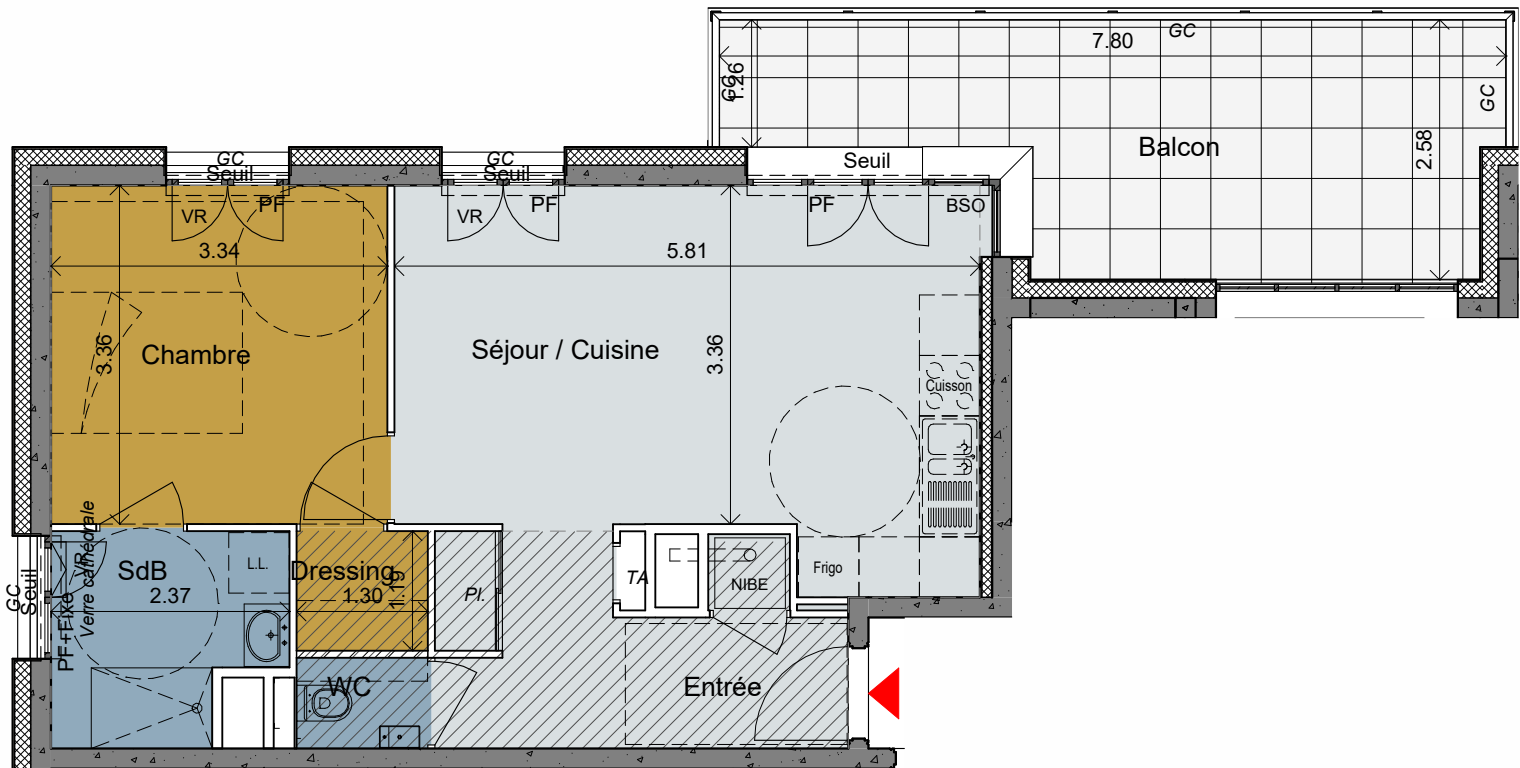

ECHELLE : 1/75ème
DATE : Avril 2026



Hauteurs des seuils et marches :
Le terme "Seuil" est utilisé pour une hauteur comprise entre 0 et 4 cm
Le terme "Marche" est utilisé pour une hauteur comprise entre 5 et 20 cm



Sous réserve de modifications techniques.
Les surfaces indiquées sont approximatives et peuvent varier dans le cadre de la législation des VEFA (+/- 5%).
Le mobilier est représenté à titre indicatif. Seuls seront fournis les équipements figurant sur le descriptif annexé à l'acte de vente.