


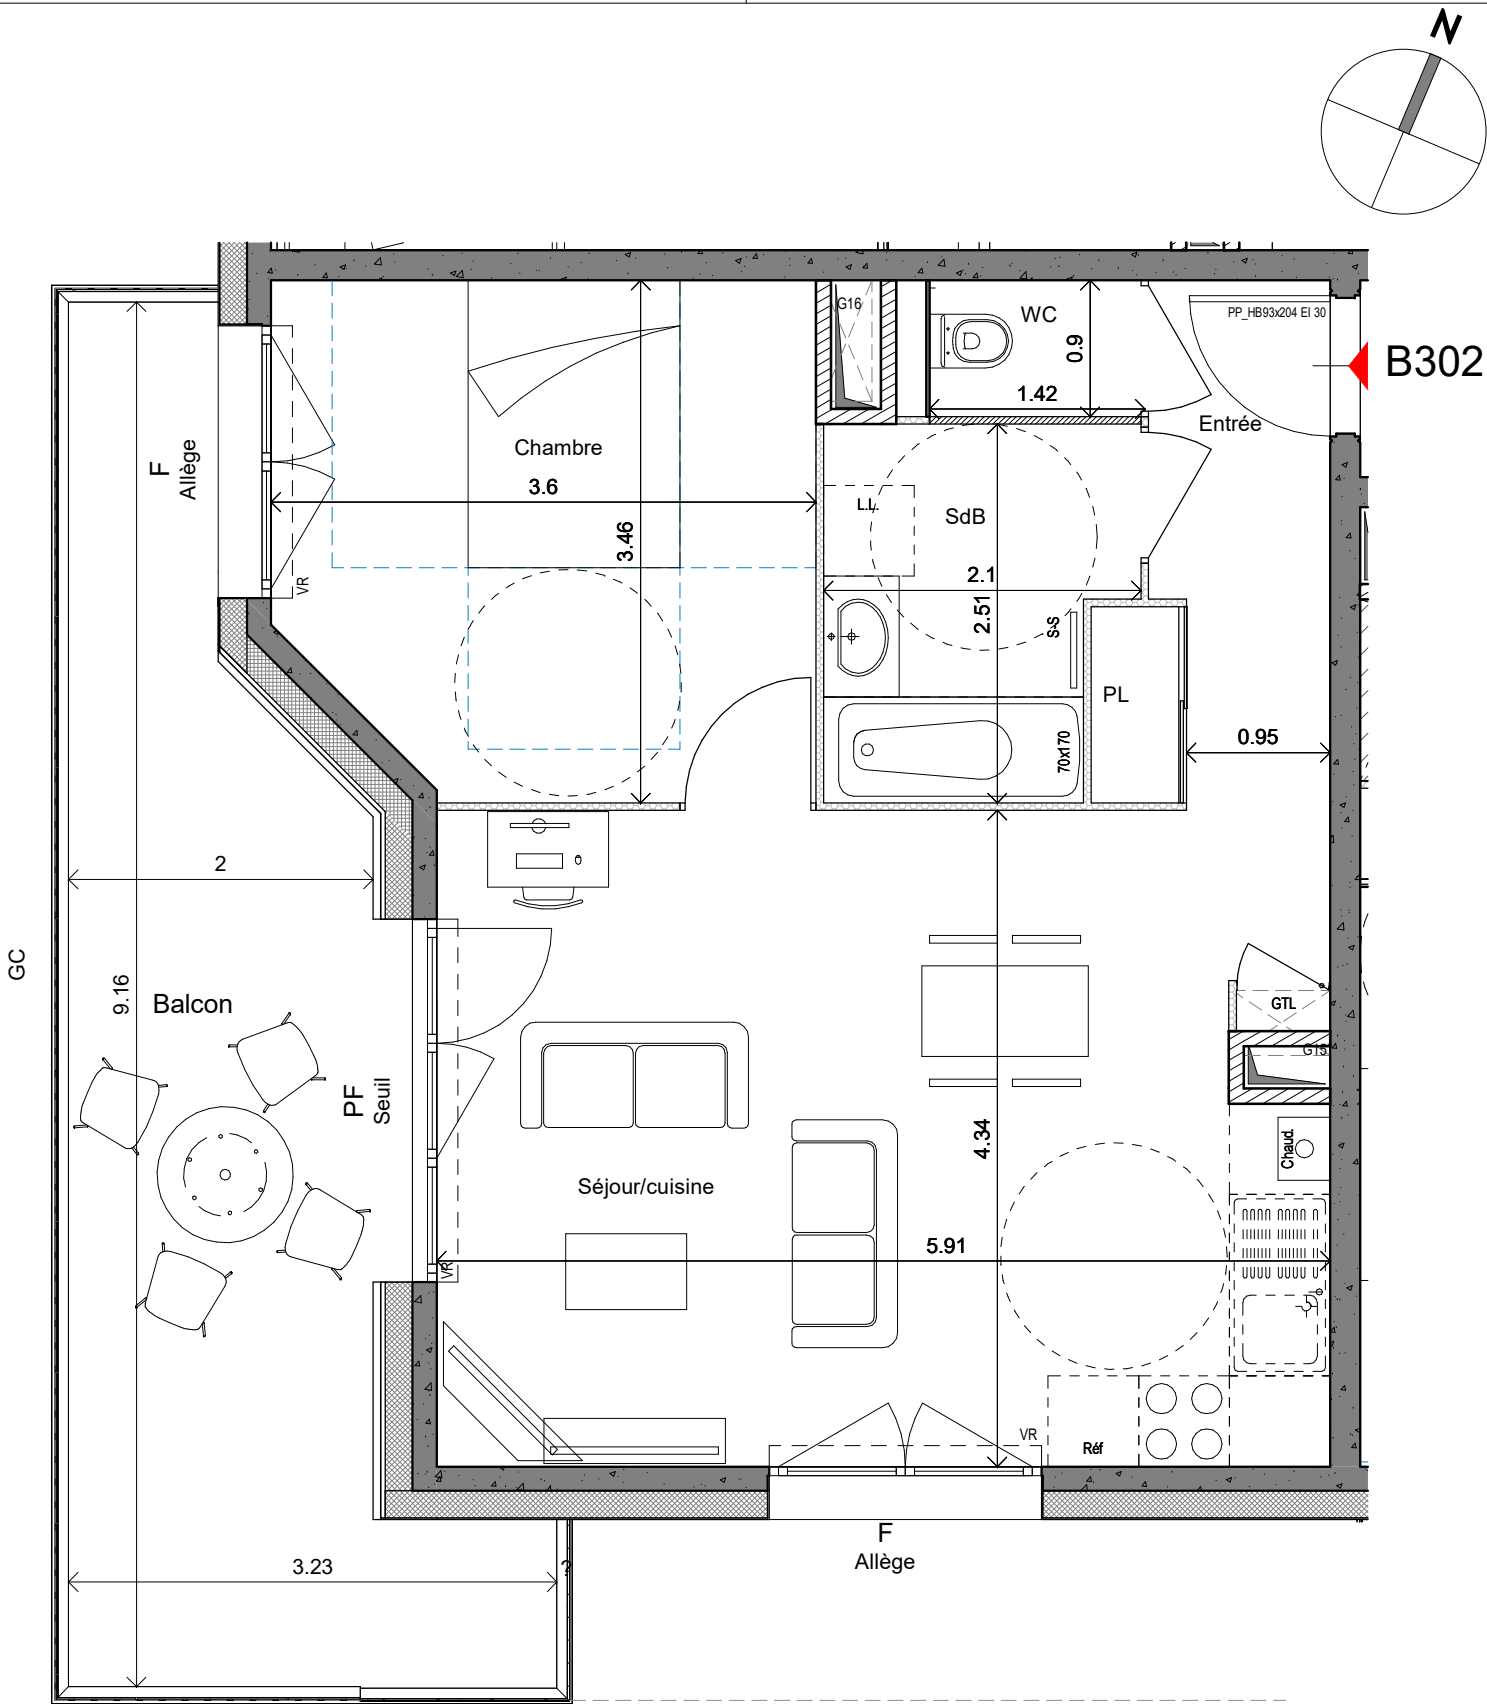

Surfaces logement

Entrée	4.33 m²
Séjour/cuisine	25.46 m²
Chambre	11.76 m²
SdB	4.75 m²
WC	1.26 m²
	47.55 m²
Balcon	16.87 m²

Hauteurs des allèges et seuils :
All. basse : entre 0 et 50 cm de hauteur
All. : entre 50 et 150 cm de hauteur
All. haute : entre 150 et 190 cm de hauteur
Le terme "Seuil" est utilisé pour une hauteur comprise entre 0 et 4 cm
Le terme "Marche" est utilisé pour une hauteur comprise entre 5 et 20 cm

Ech.: 1/50



ak - architecture
- tis urbanisme
paysage



LEGENDE

PF: Porte-fenêtre	PI : Placard	Faux plafond
F: Fenêtre	GTL: Tableau élec.	Cloison fusible
Fx: Fenêtre fixe	SS: Sèche serviette	Gaine
VR: Volet roulant	GC: Garde corps	Cercle de manoeuvre
L.V. : Lave-vaisselle	PV: Pare vue	PMR Ø 150
L.L. : Lave-linge		
Réf : Réfrigérateur	Chaudière	

NOTA: Des modifications sont susceptibles d'être apportées à ce plan, en fonction des nécessités techniques de la réalisation, tant en ce qui concerne les dimensions libres que l'équipement. Les surfaces indiquées sont approximatives. Les retombées, soffites, faux-plafonds, canalisations, ainsi que l'emplacement des équipements sont figurés à titre indicatif.

ocarina
SASSENAGE

69 logements
Rue MOZART - 38360 Sassenage

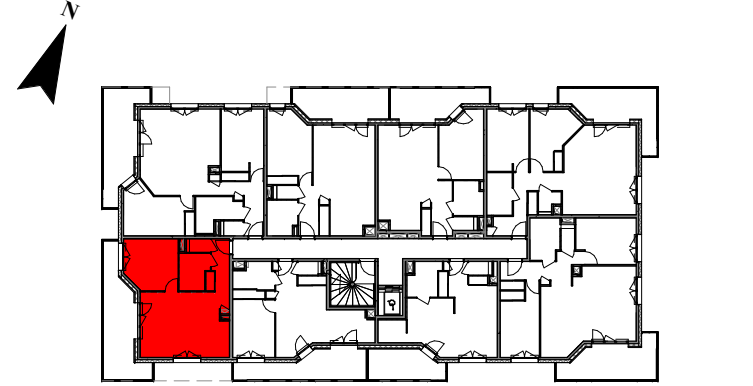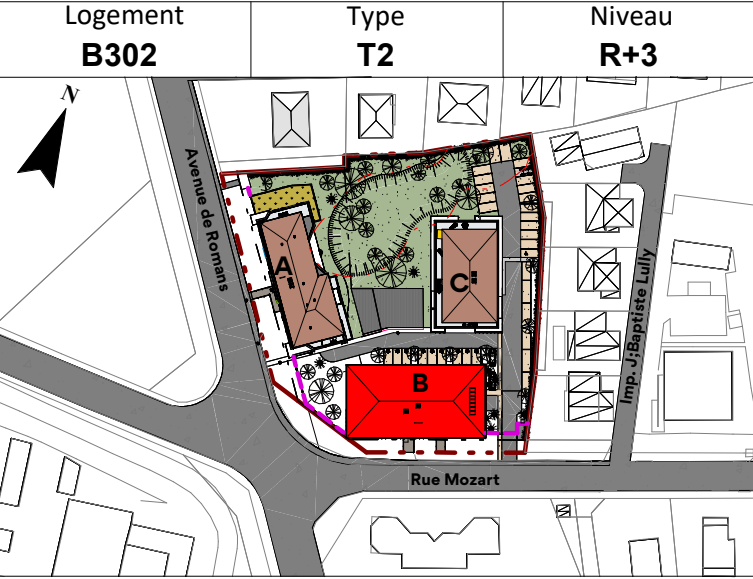

BATIMENT B-R+3

Date: 2025-01-20 Plan de précommercialisation



Imaprim
IMAGINONS LES ESPACES DE DEMAIN