

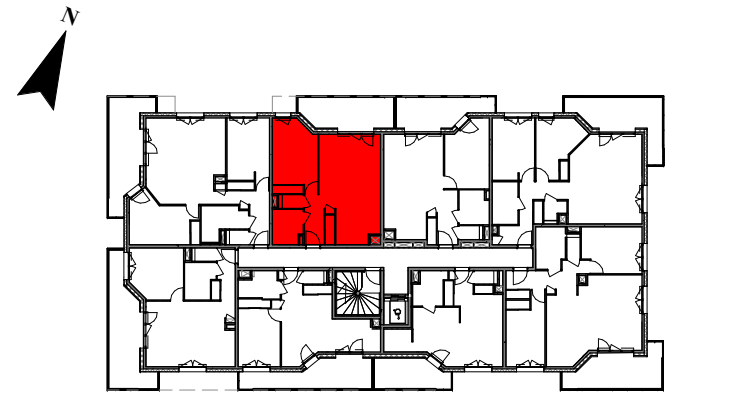


69 logements
Rue MOZART - 38360 Sassenage

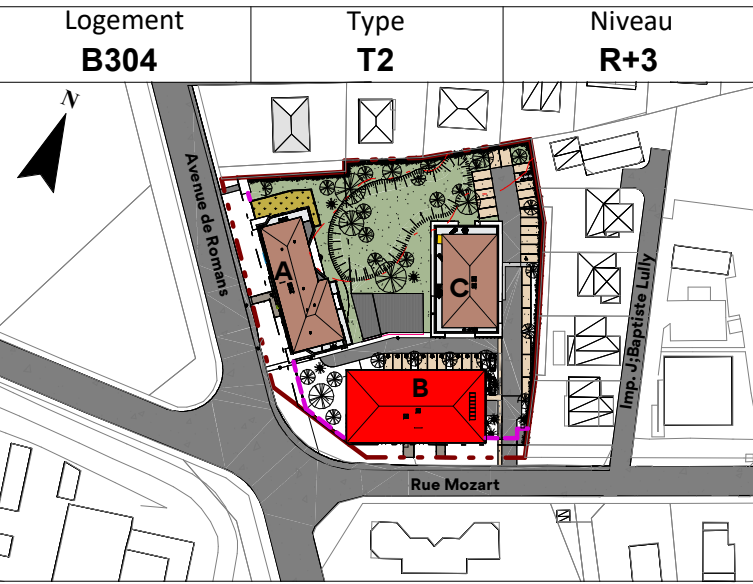

BATIMENT B-R+3

Date: 2025-01-20 Plan de précommercialisation

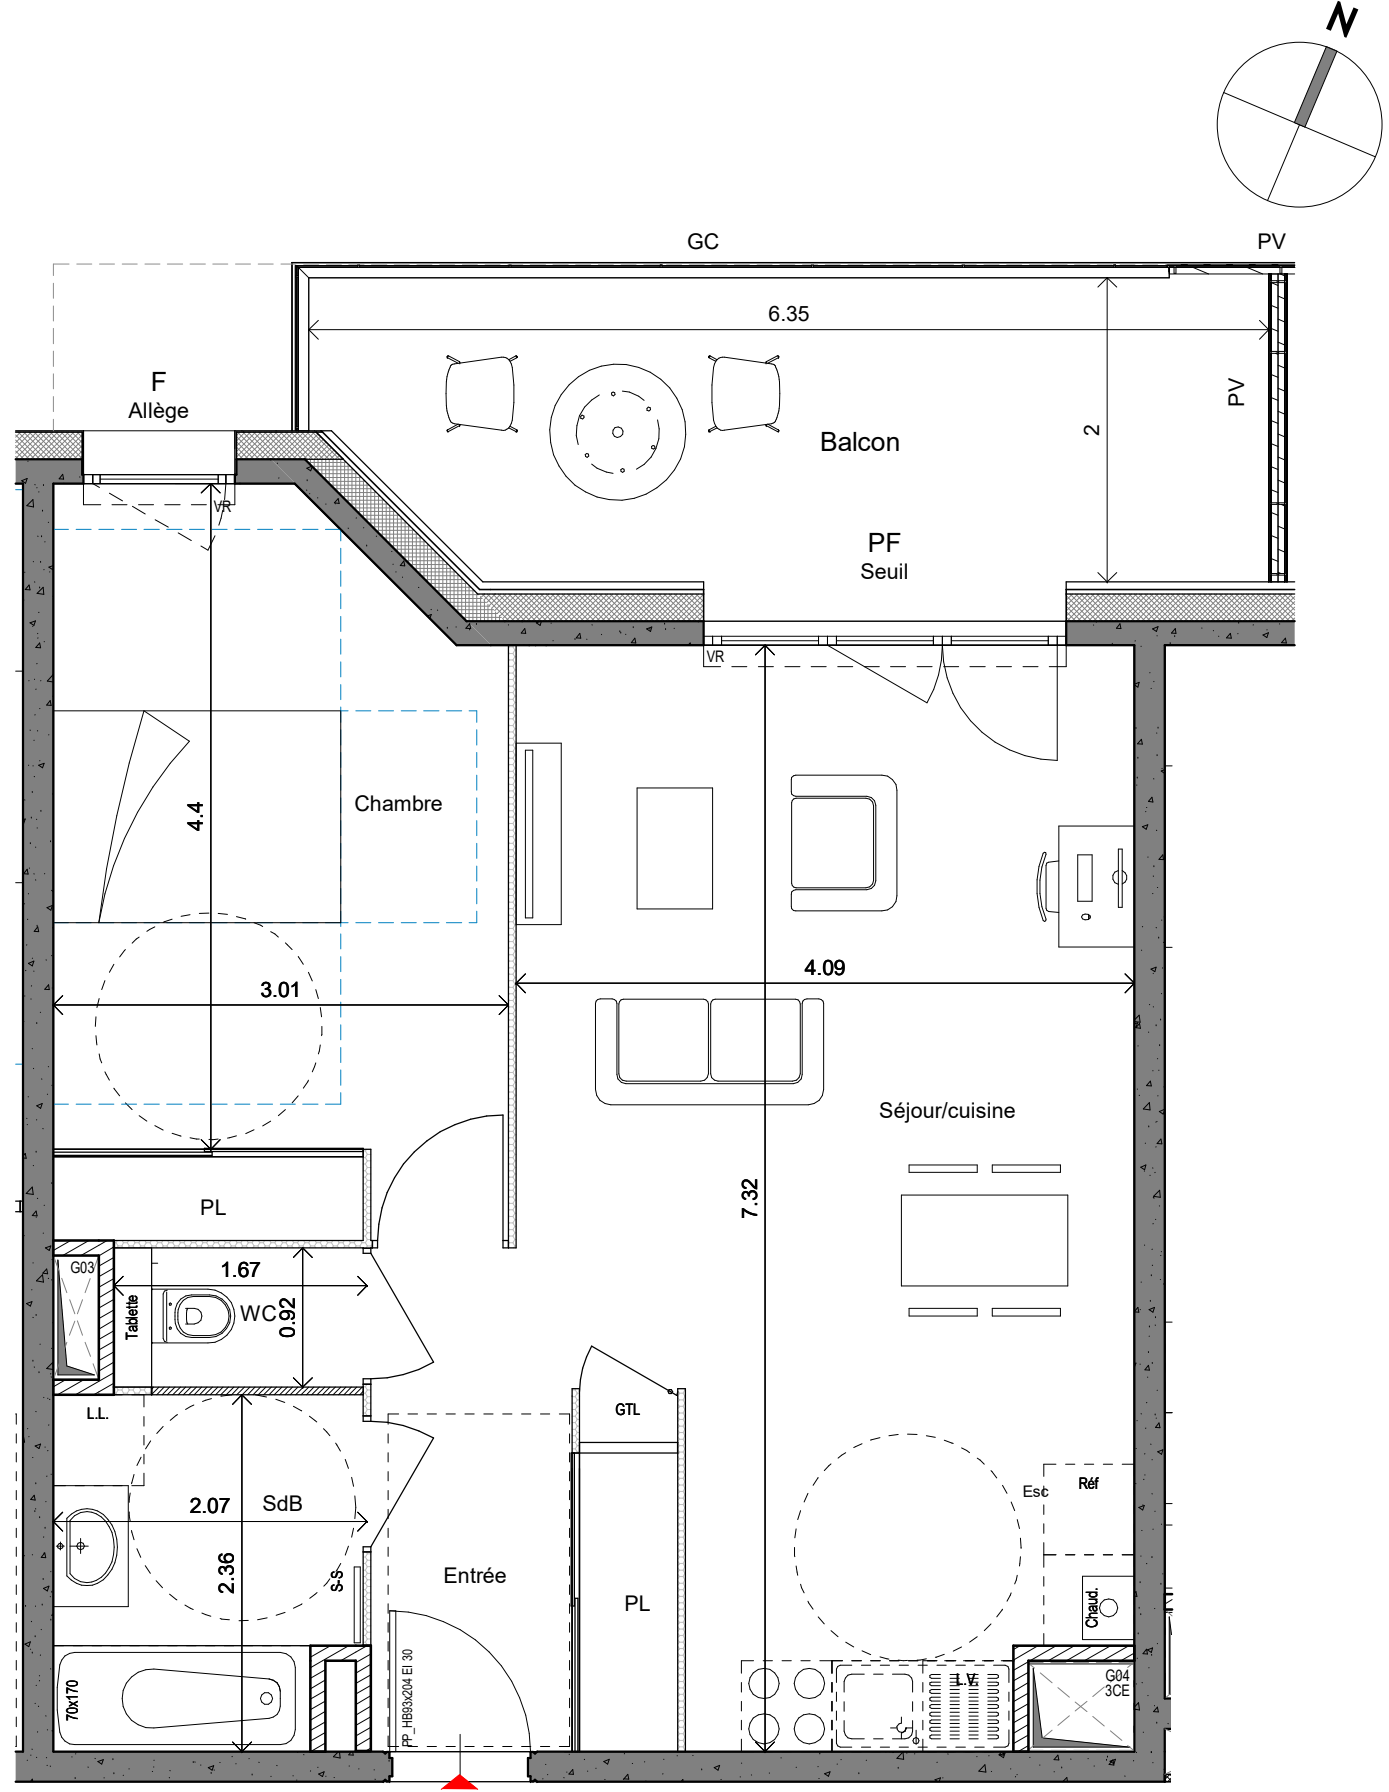

B304

Surfaces logement	
Entrée	4.34 m²
Séjour/cuisine	27.80 m²
Chambre	14.04 m²
SdB	4.59 m²
WC	1.29 m²
	52.06 m²
Balcon	12.26 m²

Hauteurs des allèges et seuils :
All. basse : entre 0 et 50 cm de hauteur
All. : entre 50 et 150 cm de hauteur
All. haute : entre 150 et 190 cm de hauteur
Le terme "Seuil" est utilisé pour une hauteur comprise entre 0 et 4 cm
Le terme "Marche" est utilisé pour une hauteur comprise entre 5 et 20 cm



LEGENDE	PF: Porte-fenêtre	PI : Placard	 Faux plafond
	F: Fenêtre	GTL: Tableau élec.	 Cloison fusible
Fx: Fenêtre fixe	SS: Sèche serviette	 Gaine	
VR: Volet roulant	GC: Garde corps	 Cercle de manoeuvre	
L.V. : Lave-vaisselle	PV: Pare vue	PMR Ø 150	
L.L. : Lave-linge	 Chaudière		
Réf : Réfrigérateur			

NOTA: Des modifications sont susceptibles d'être apportées à ce plan, en fonction des nécessités techniques de la réalisation, tant en ce qui concerne les dimensions libres que l'équipement. Les surfaces indiquées sont approximatives. Les retombées, soffites, faux-plafonds, canalisations, ainsi que l'emplacement des équipements sont figurés à titre indicatif.