

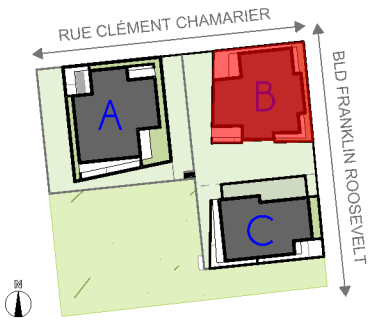


PLAN DE VENTE - NE VARIETUR

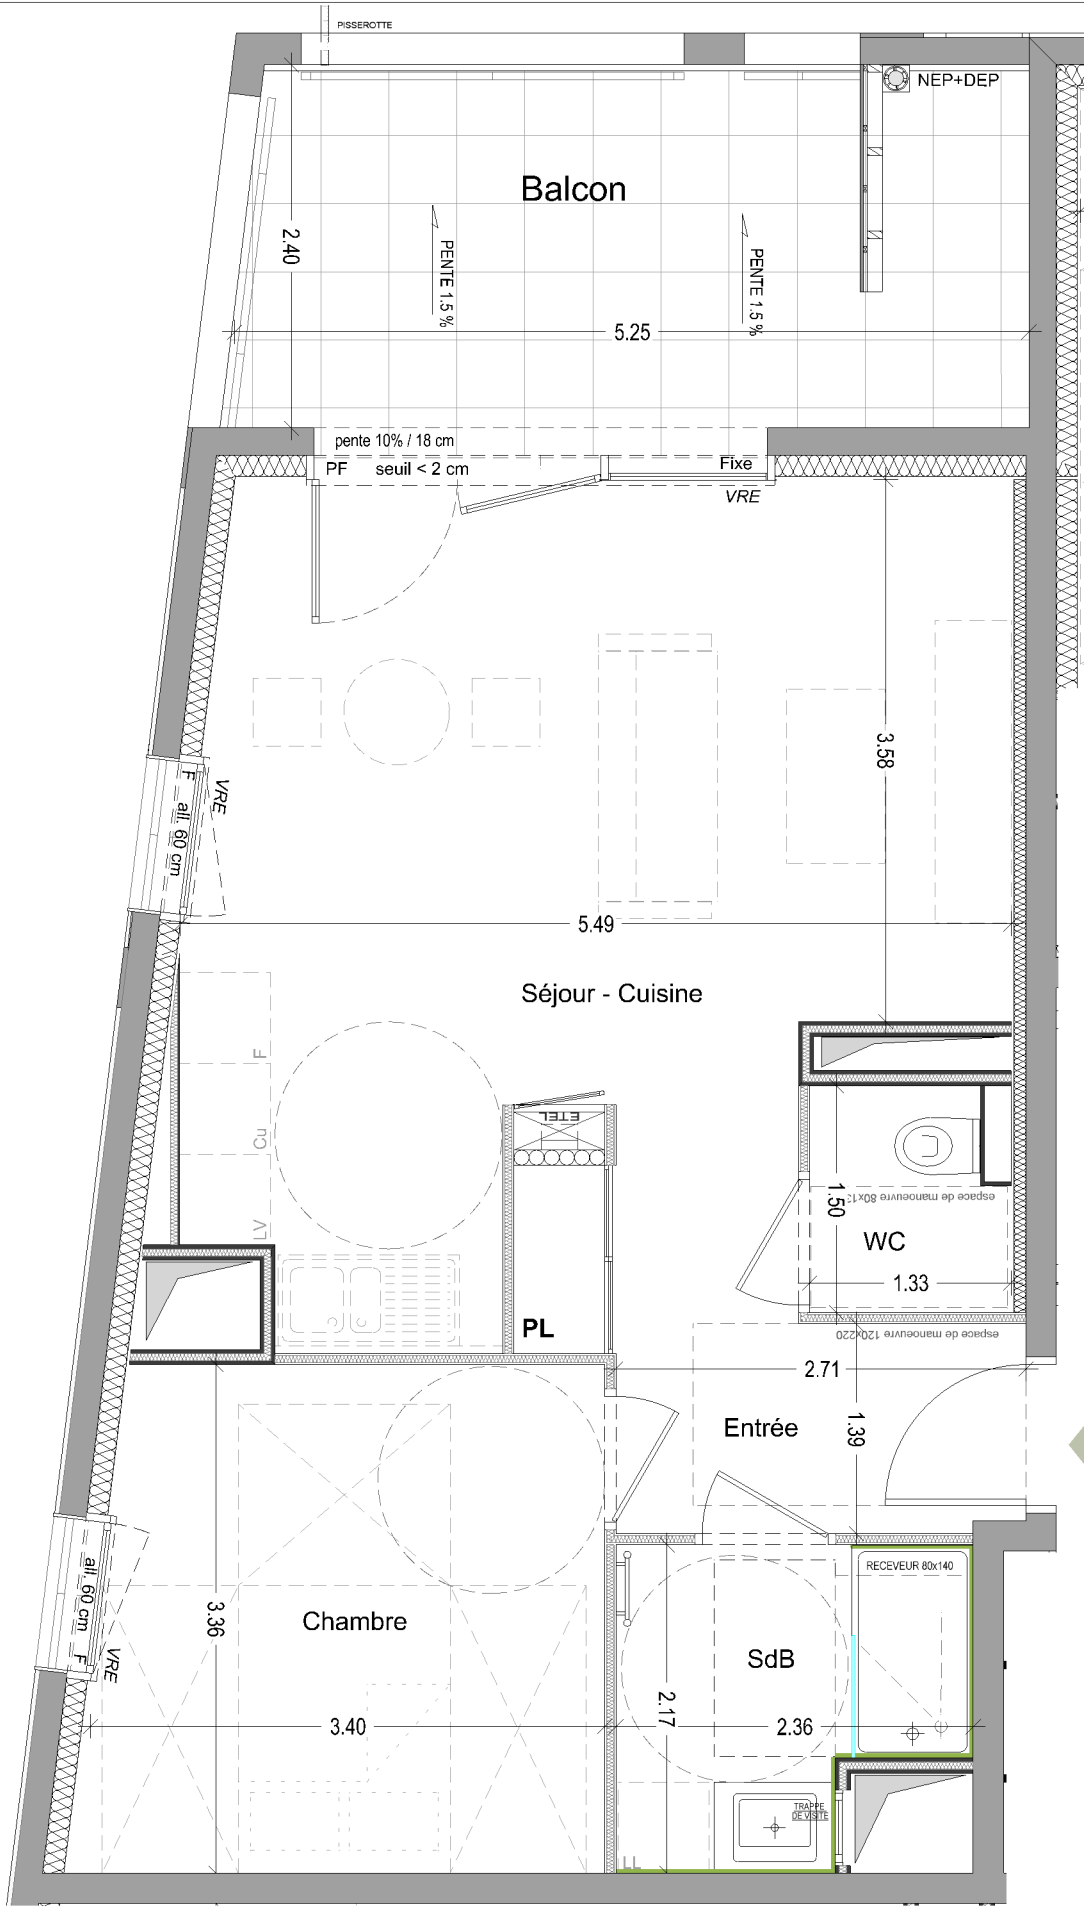

Hysope
VOIRON CENTRE
66 LOGEMENTS & 3 COMMERCES
LOGEMENT EN ACCESSION

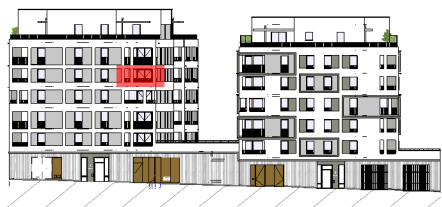

N°	TYPE	BAT	NIVEAU
B402	T2	B	R+4

Entrée	6,0 m²
Séjour - Cuisine	24,5 m²
Chambre	11,5 m²
Salle de Bain	4,5 m²
WC	2,0 m²
TOTAL	48,5 m²

Balcon	12,5 m²
---------------	----------------

Nota : la surface des placards est incluse dans celle des pièces attenantes

LÉGENDE

PF : Porte-fenêtre	: Sèche-serviettes
F : Fenêtre	: Mobilier non fourni
VRE : Volet roulant électrique	: Mobilier fourni
VR : Volet roulant	LV. : Empl. lave-vaisselle
VF : Volet fixe	LL. : Empl. lave-linge
PL : Placard	CU. : Empl. cuisson
: Tableau électrique	F : Empl. réfrigérateur
: Faïence	: Faux-plafond ou soffite



Nota : La configuration précise et les dimensions des lots seront établies ultérieurement. Des modifications sont susceptibles d'être apportées au plan en fonction des nécessités techniques de la réalisation. Les surfaces et les côtes sont approximatives et peuvent varier de plus ou moins 5%. Les retombées, poutres, soffites, faux plafonds, canalisations, radiateurs ne sont pas systématiquement représentés. Les éléments en pointillés (mobilier, plantation, ...) ne sont pas contractuels. Le positionnement des équipements a pour objectif la mise en place, par exemple, de renforts dans les cloisons. Seuls seront fournis les équipements figurants sur le descriptif annexé à l'acte de vente.