



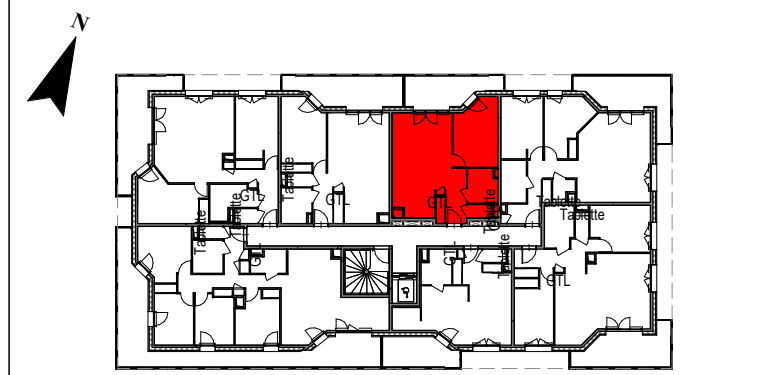

ocarina


SASSENAGE

69 logements
Rue MOZART - 38360 Sassenage

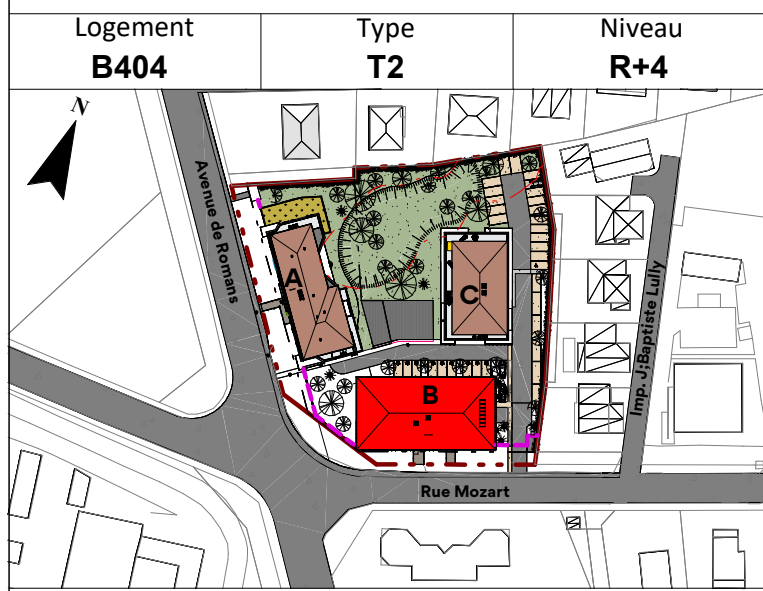

BATIMENT B-R+4

Date: 2025-01-20
Plan de précommercialisation

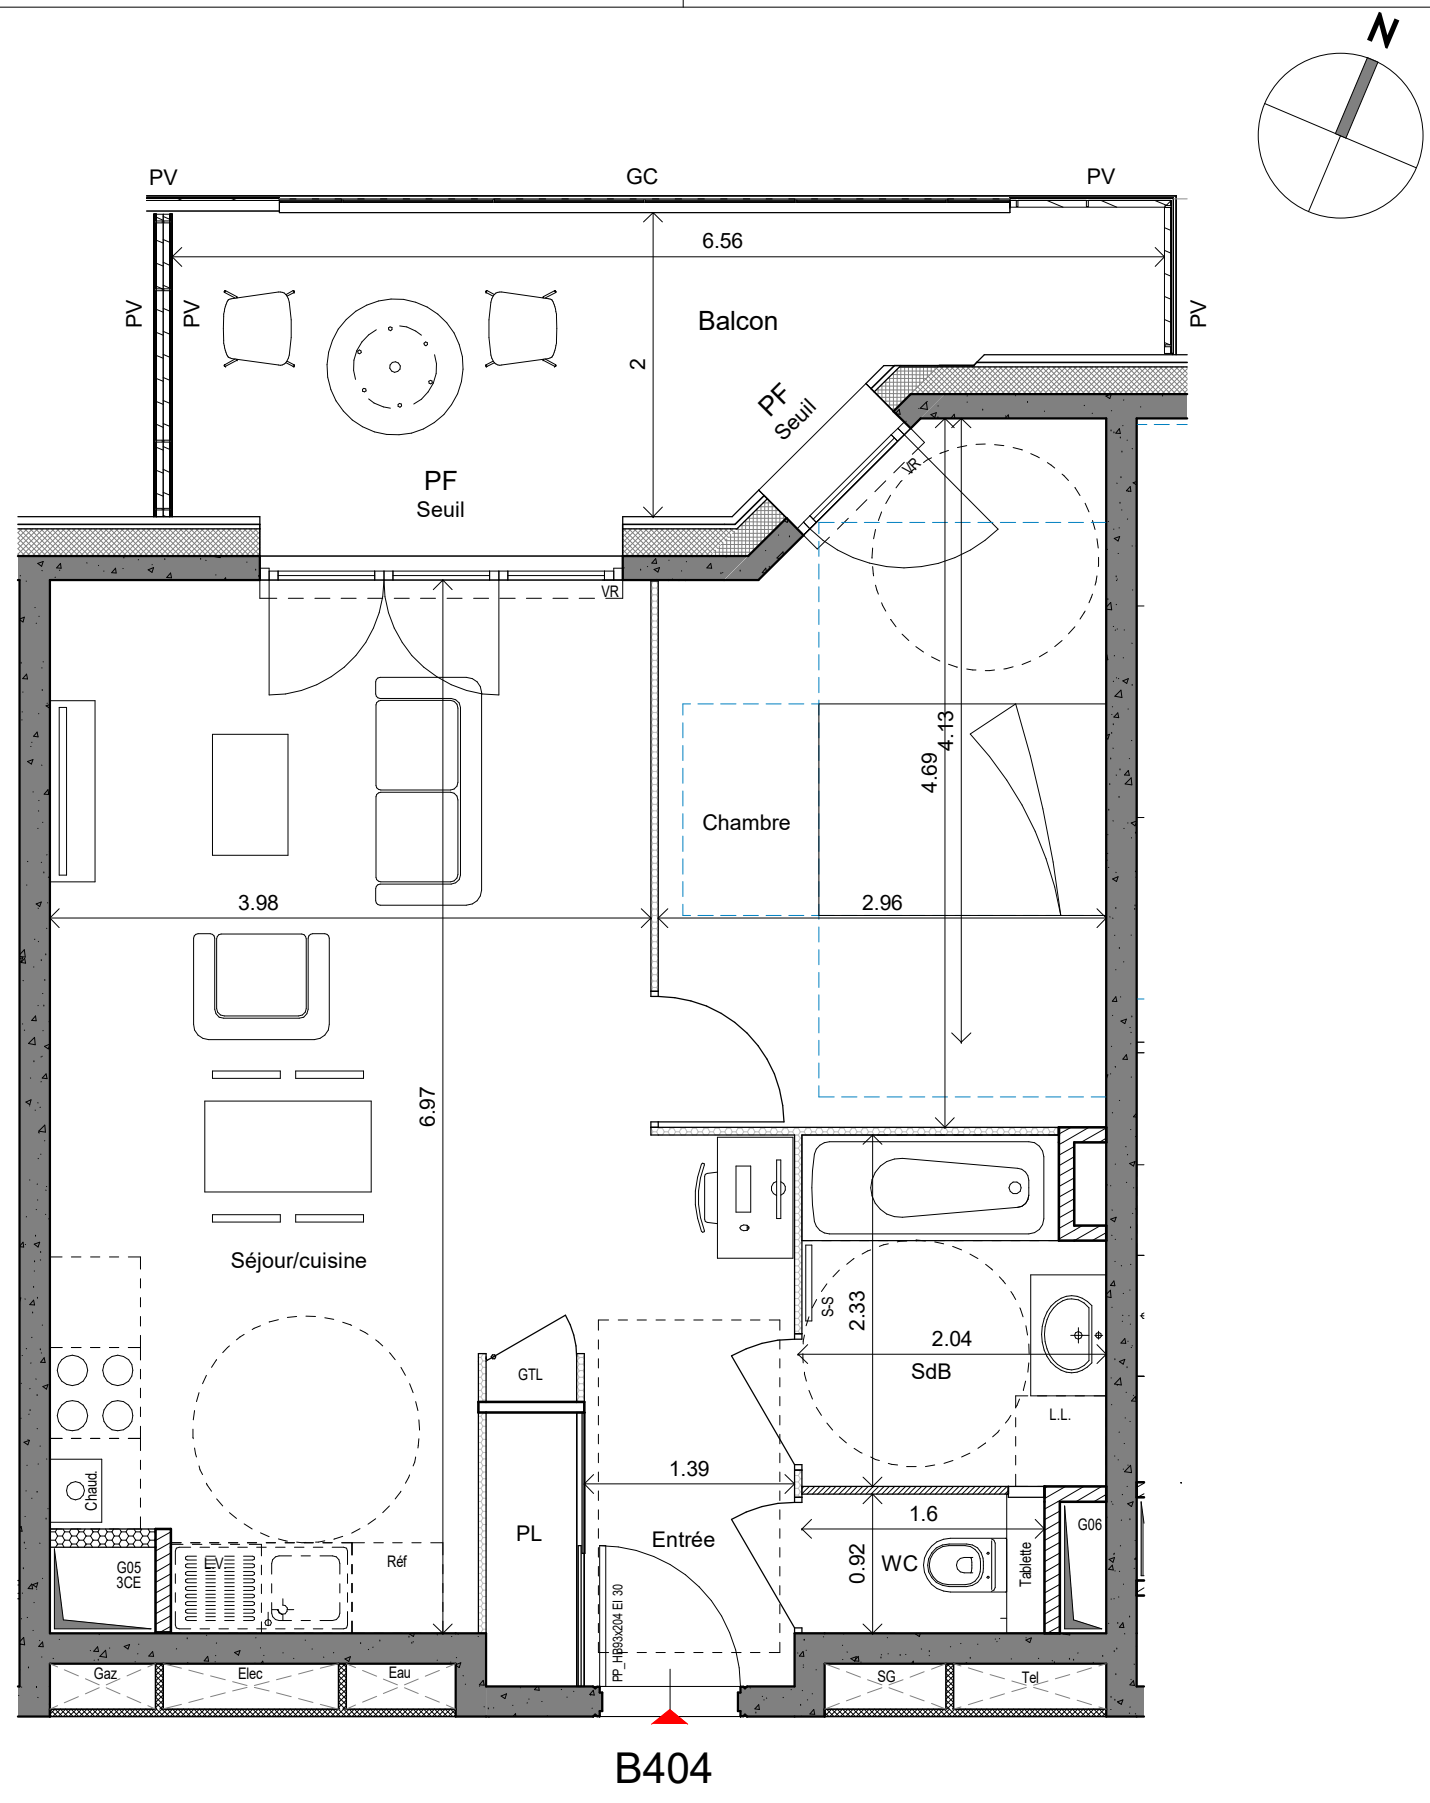

Surfaces logement	
Entrée	4.23 m²
Séjour/cuisine	26.40 m²
Chambre	12.61 m²
SdB	4.46 m²
WC	1.25 m²
	48.96 m²
Balcon	10.80 m²

Hauteurs des allèges et seuils :
All. basse : entre 0 et 50 cm de hauteur
All. : entre 50 et 150 cm de hauteur
All. haute : entre 150 et 190 cm de hauteur
Le terme "Seuil" est utilisé pour une hauteur comprise entre 0 et 4 cm
Le terme "Marche" est utilisé pour une hauteur comprise entre 5 et 20 cm

Ech.: 1/50





LEGende

PF: Porte-fenêtre

F: Fenêtre

Fx: Fenêtre fixe

VR: Volet roulant

L.V.: Lave-vaisselle

L.L.: Lave-linge

Réf: Réfrigérateur

PI: Placard

GTL: Tableau élec.


SS: Sèche serviette

GC: Garde corps


PV: Pare vue

Chaud: Chaudière

 Faux plafond

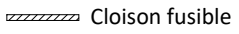 Cloison fusible

 Gaine

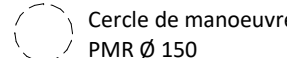 Cercle de manoeuvre PMR Ø 150

NOTA: Des modifications sont susceptibles d'être apportées à ce plan, en fonction des nécessités techniques de la réalisation, tant en ce qui concerne les dimensions libres que l'équipement. Les surfaces indiquées sont approximatives. Les retombées, soffites, faux-plafonds, canalisations, ainsi que l'emplacement des équipements sont figurés à titre indicatif.