

RÉSIDENCE
BEAUVILLAGE
LE CHEYLAS

**55 Logements - Route du Mercier -
Rue de l'Eglise 38570 LE CHEYLAS**

Logement :
C - 002

Type :
T2

Étage :
RDC




Échelle



24/10/2024

PLAN DE PRE-COMMERCIALISATION

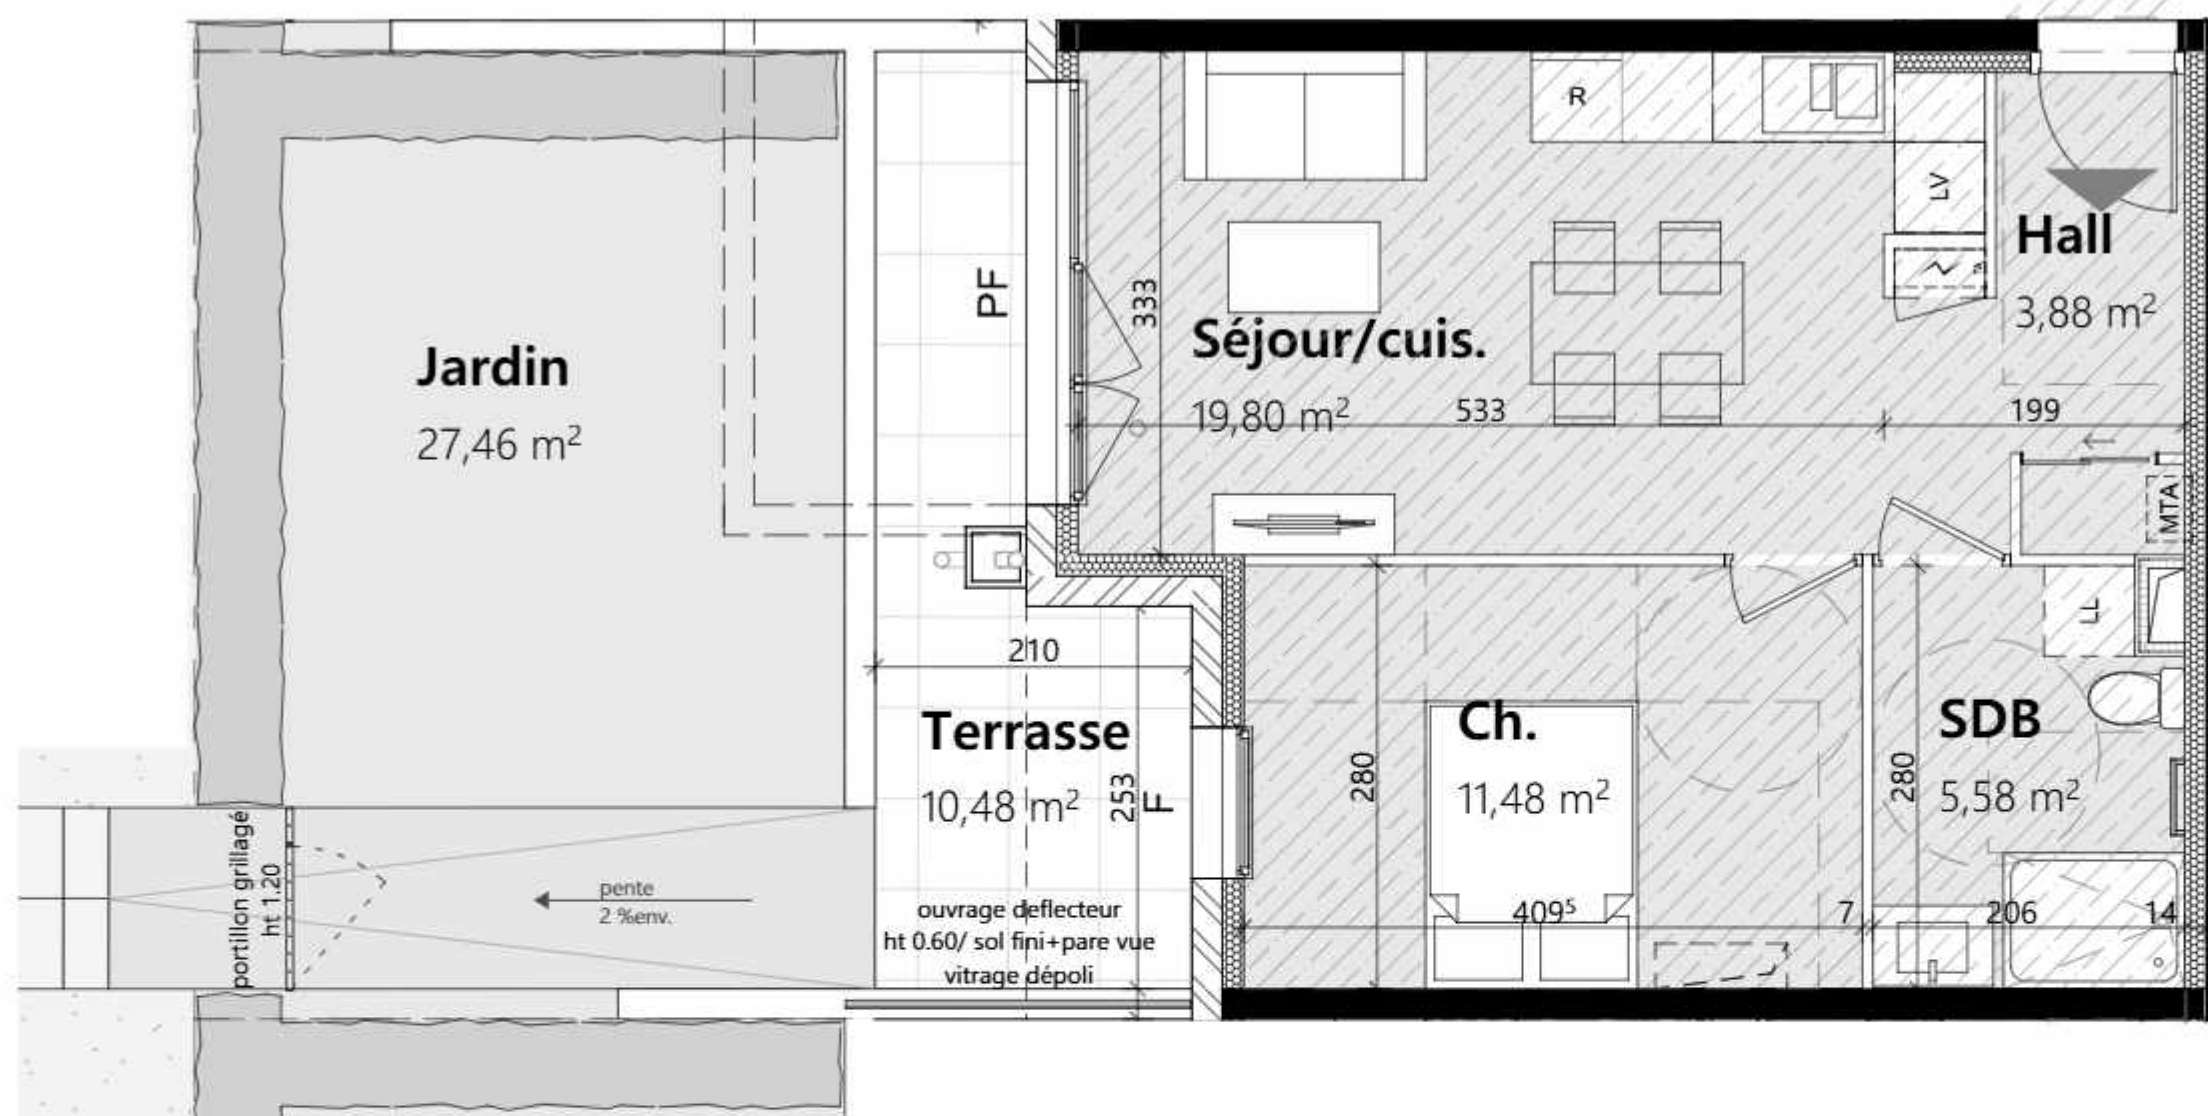

Surfaces du logement

Séjour/cuis.	19,80
Ch.	11,48
Hall	3,88
SDB	5,58
	40.74 m²

Jardin	27,46
Terrasse	10,48
	37,94 m²



Légende

R	réfrigérateur
LV	lave-vaisselle
LL	lave-linge
Ch.	chaudière



tableau électrique	
cloison démontable	
faux-plafond ou soffite	

F	fenêtre
PF	porte fenêtre
Coul.	Coulissant
All.	allège



Espace d'usage Pmr

DOCUMENT ÉTABLI AVANT LA FIN DES ÉTUDES TECHNIQUES

Les éléments d'équipement sont donnés à titre indicatif (lavage, etc...) et ne sont pas fournis.
Les côtes, les surfaces ainsi que la position des éléments techniques sont données sous réserve des impératifs de la construction et des tolérances d'exécution.

Nota: La surface des placards est comprise dans les surfaces des pièces correspondantes