

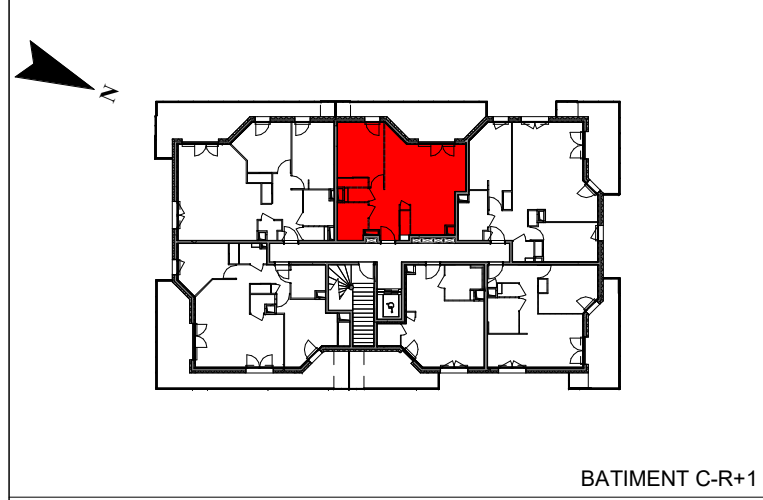


69 logements  
Rue MOZART - 38360 Sassenage

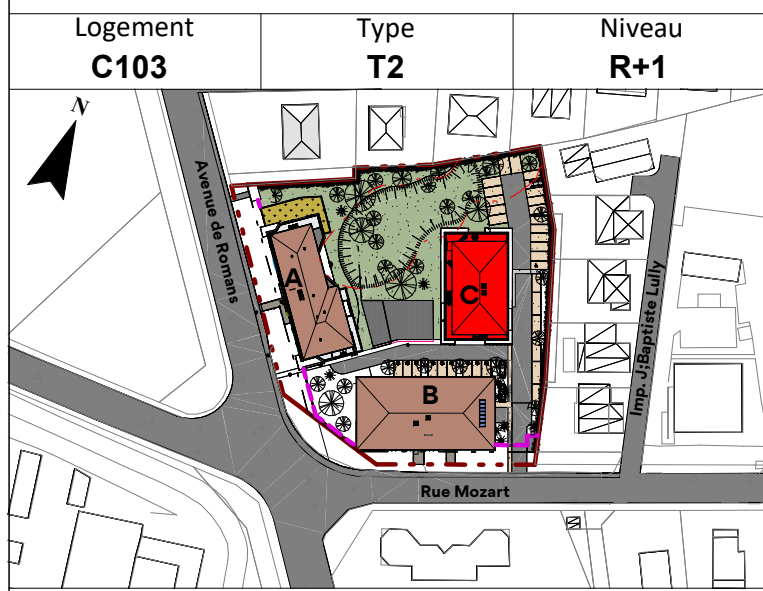


Date: 2025-01-20      Plan de précommercialisation

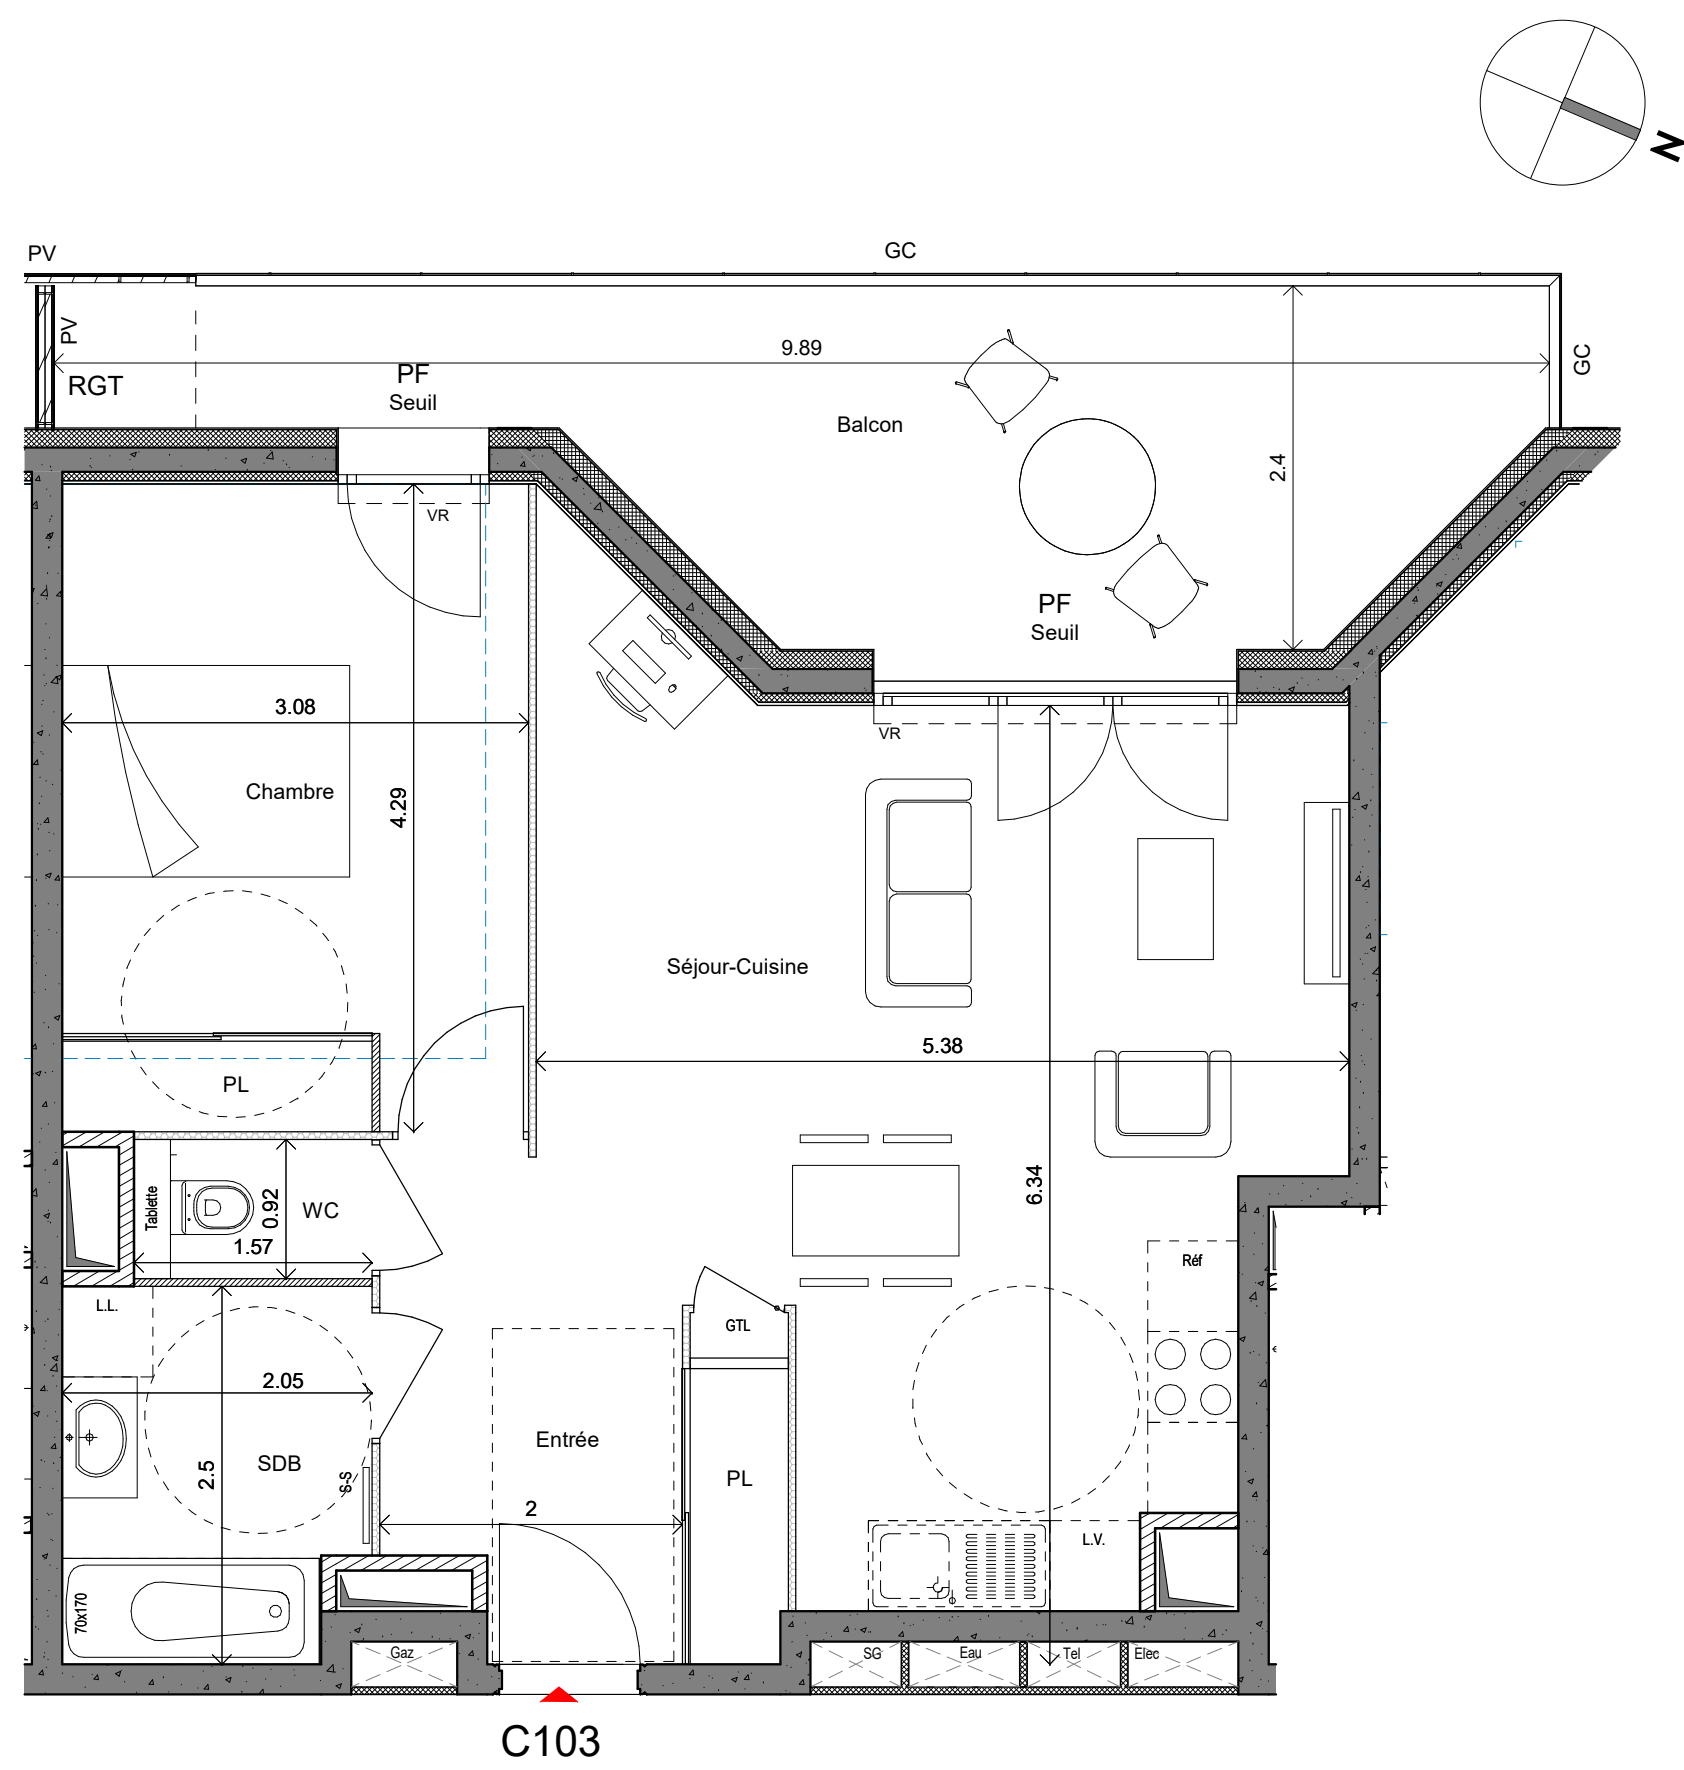

| Surfaces logement |          |
|-------------------|----------|
| Entrée            | 5.26 m²  |
| Séjour-Cuisine    | 28.75 m² |
| Chambre           | 13.19 m² |
| SDB               | 4.88 m²  |
| WC                | 1.23 m²  |
|                   | 53.30 m² |
| Balcon            | 16.61 m² |

Hauteurs des allèges et seuils :  
All. basse : entre 0 et 50 cm de hauteur  
All. : entre 50 et 150 cm de hauteur  
All. haute : entre 150 et 190 cm de hauteur  
Le terme "Seuil" est utilisé pour une hauteur comprise entre 0 et 4 cm  
Le terme "Marche" est utilisé pour une hauteur comprise entre 5 et 20 cm

Ech.: 1/50

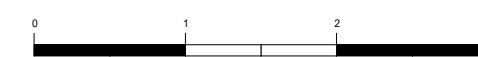



| LEGENDE | PF: Porte-fenêtre    | PI : Placard                                                                                    |  Faux plafond        |
|---------|----------------------|-------------------------------------------------------------------------------------------------|---|
|         | F: Fenêtre           | GTL: Tableau élec.                                                                              |  Cloison fusible     |
|         | Fx: Fenêtre fixe     | SS: Sèche serviette                                                                             |  Gaine               |
|         | VR: Volet roulant    | GC: Garde corps                                                                                 |  Cercle de manoeuvre |
|         | L.V.: Lave-vaisselle | PV: Pare vue                                                                                    | PMR Ø 150                                                                                                 |
|         | L.L.: Lave-linge     |                                                                                                 |   |
|         | Réf: Réfrigérateur   |                                                                                                 |   |
|         |                      |  Chaudière |   |

NOTA: Des modifications sont susceptibles d'être apportées à ce plan, en fonction des nécessités techniques de la réalisation, tant en ce qui concerne les dimensions libres que l'équipement. Les surfaces indiquées sont approximatives. Les retombées, soffites, faux-plafonds, canalisations, ainsi que l'emplacement des équipements sont figurés à titre indicatif.