

RÉSIDENCE
BEAUVILLAGE
LE CHEYLAS

55 Logements - Route du Mercier -
Rue de l'Eglise 38570 LE CHEYLAS


Logement : C-104	Type : T2	Étage : R+1
---------------------	--------------	----------------



Échelle 0 1 2 3 4




24/10/2024 **PLAN DE PRE-COMMERCIALISATION**

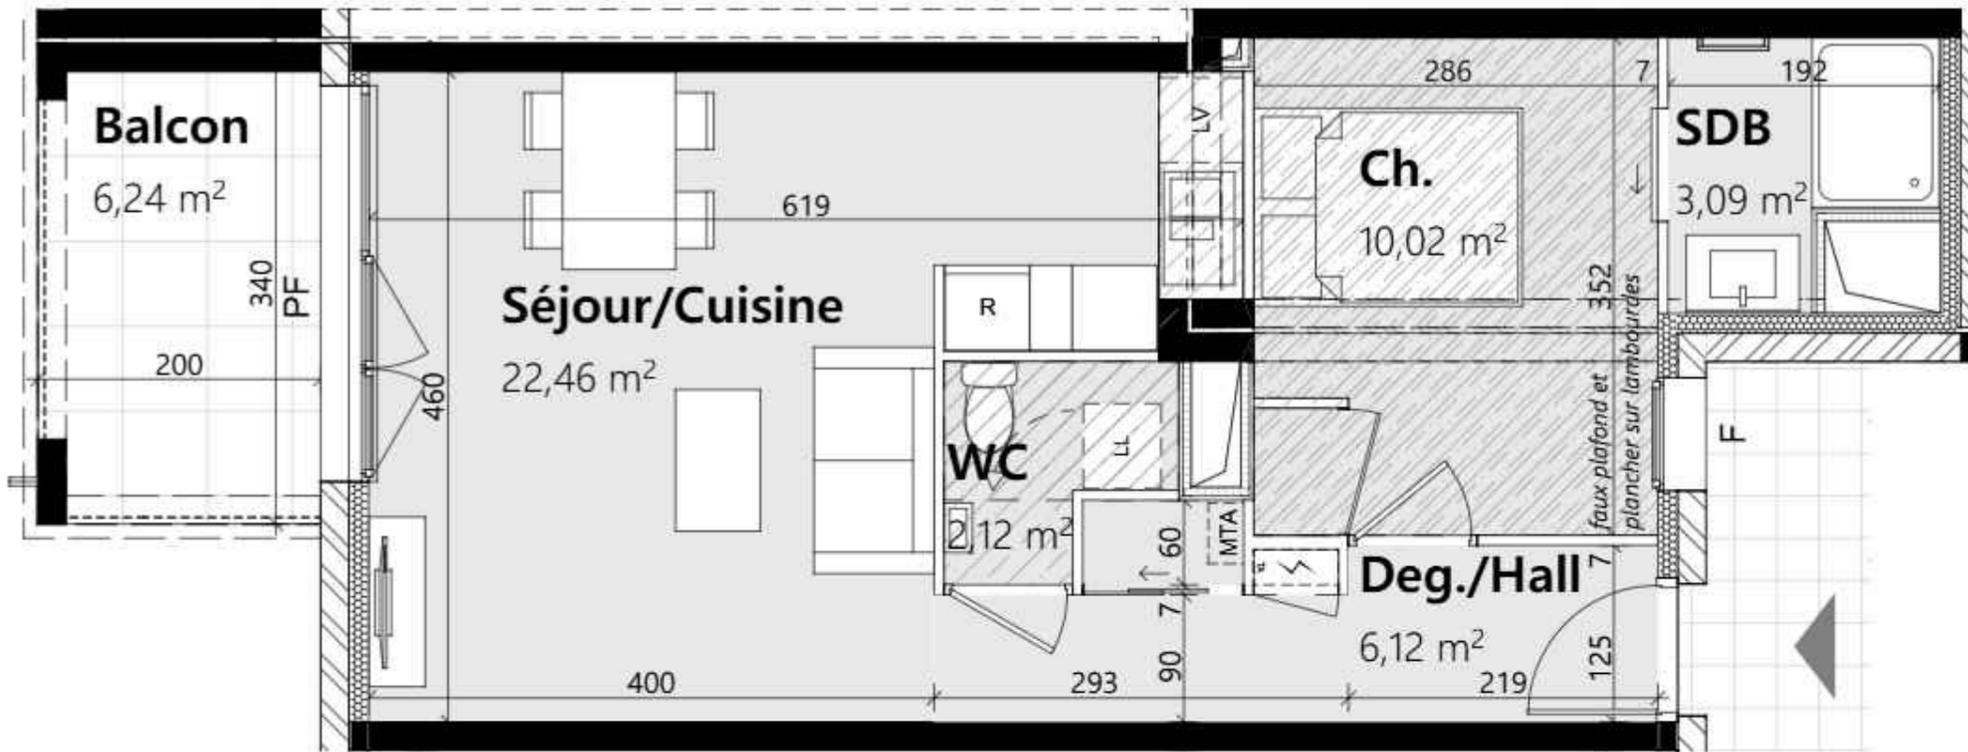

Surfaces du logement

Deg./Hall	6,12
Séjour/Cuisine	22,46
Ch.	10,02
WC	2,12
SDB	3,09
Total	43,81 m
Balcon	6,24

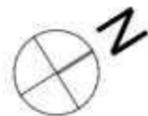

Légende

R	refrigérateur		F	fenêtre
LV	lave-vaisselle		PF	porte fenêtre
LL	lave-linge		Coul.	Coulissant
Ch.	chaudière		All.	allège
				Cercle de rotation Pmr
				Espace d'usage Pmr

DOCUMENT ÉTABLI AVANT LA FIN DES ÉTUDES TECHNIQUES

Les éléments d'équipement sont donnés à titre indicatif (lave-linge, etc...) et ne sont pas fournis.
Les côtes, les surfaces ainsi que la position des éléments techniques sont données sous réserve des impératifs de la construction et des tolérances d'exécution.

Nota: La surface des placards est comprise dans les surfaces des pièces correspondantes