

RÉSIDENCE

BEAUVILLAGE

 LE CHEYLAS

55 Logements - Route du Mercier -


 Rue de l'Eglise 38570 LE CHEYLAS

Logement :	Type :	Étage :
C - 203	T2	R+2



24/10/2024

 PLAN DE PRE-COMMERCIALISATION

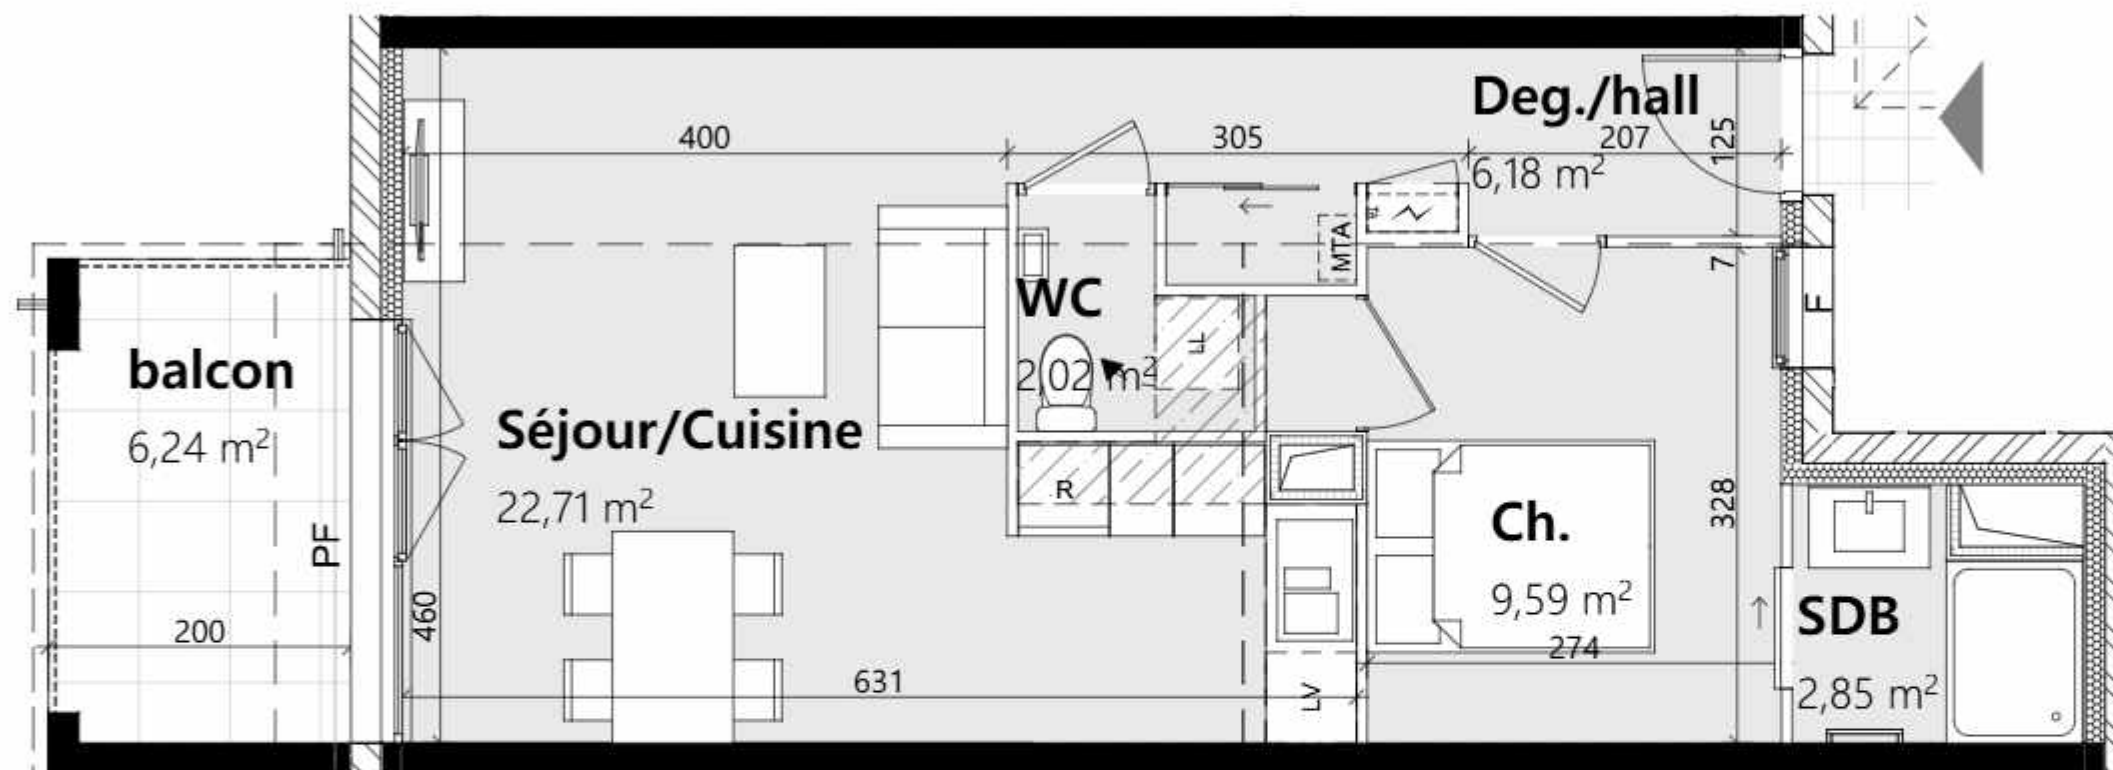

Surfaces du logement

Deg./hall	6,18
Séjour/	22,71
Cuisine	
Ch.	9,59
WC	2,02
SDB	2,85
	43,35 m²

balcon	6,24
--------	------



Légende

R	refrigérateur		F	fenêtre	
LV	lave-vaisselle		PF	porte fenêtre	
LL	lave-linge		Coul.	Coulissant	
Ch.	chaudière		All.	allège	Espace d'usage Pmr

DOCUMENT ÉTABLI AVANT LA FIN DES ÉTUDES TECHNIQUES

Les éléments d'équipement sont donnés à titre indicatif (lave-linge, etc...) et ne sont pas fournis.

 Les côtes, les surfaces ainsi que la position des éléments techniques sont données sous réserve des impératifs de la construction et des tolérances d'exécution.

Nota: La surface des placards est comprise dans les surfaces des pièces correspondantes