

RÉSIDENCE
   
**BEAUVILLAGE**
  
 LE CHEYLAS

55 Logements - Route du Mercier -
   
 Rue de l'Eglise 38570 LE CHEYLAS


|            |        |         |
|------------|--------|---------|
| Logement : | Type : | Étage : |
| D - 103    | T2     | R+1     |



Échelle 0 1 2 3 4



06/12/2024
   
 PLAN DE PRE-COMMERCIALISATION

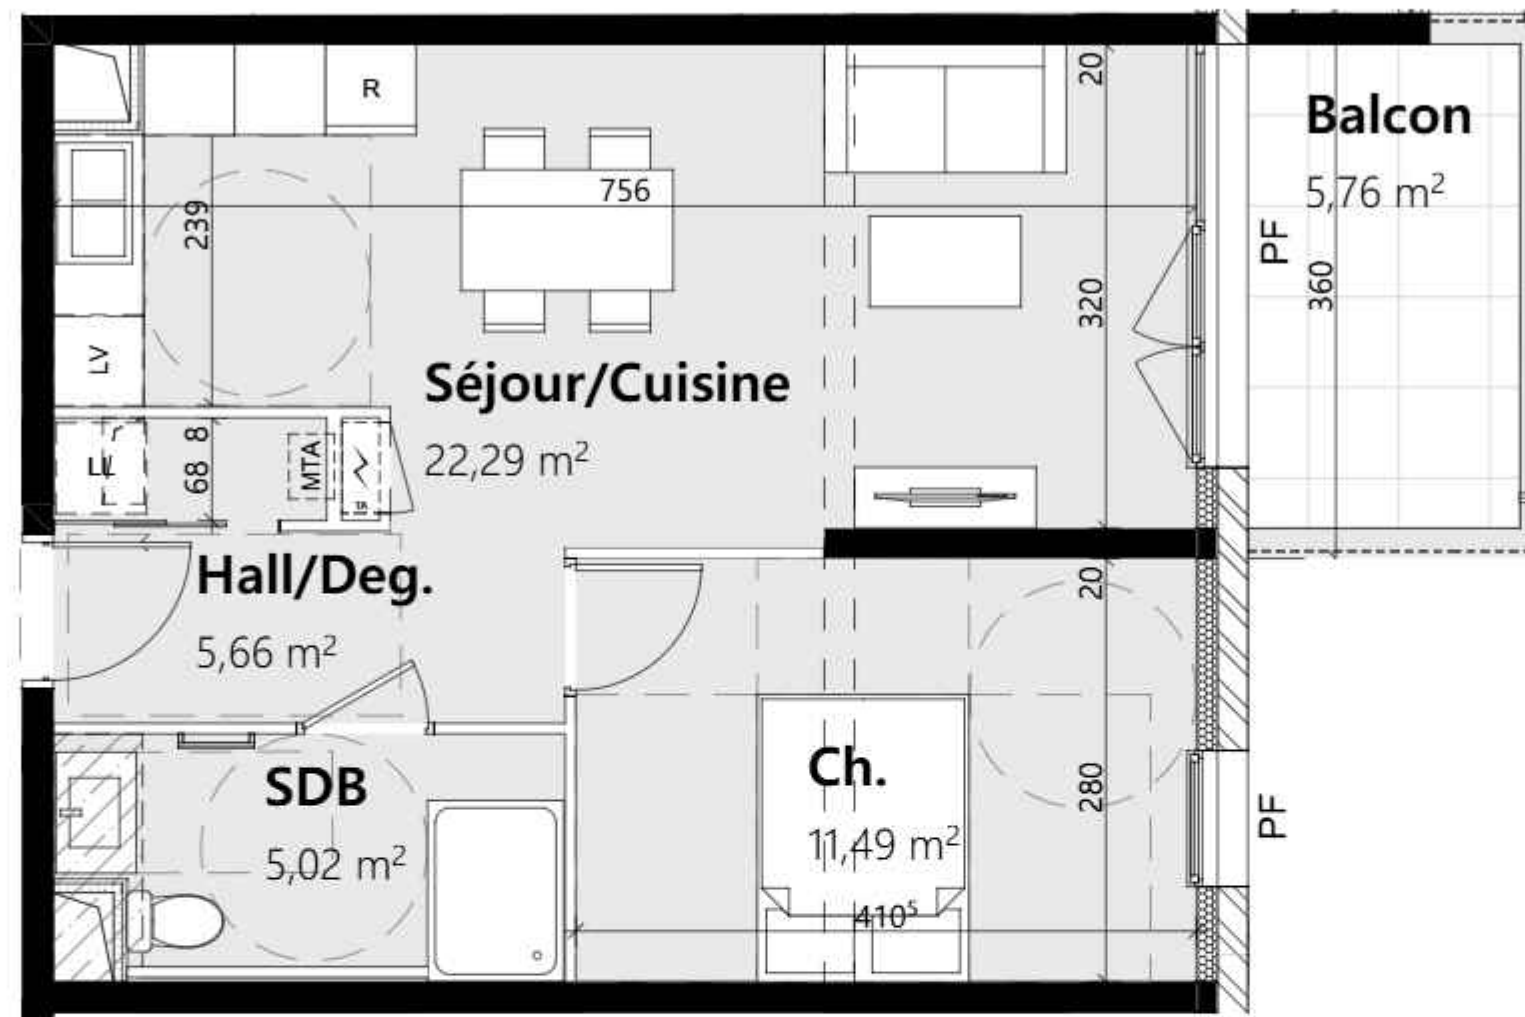

Surfaces du logement

|                |                 |
|----------------|-----------------|
| Hall/Deg.      | 5,66            |
| Séjour/Cuisine | 22,29           |
| Ch.            | 11,49           |
| SDB            | 5,02            |
|                | <b>44,46 m²</b> |
| Balcon         | 5,76            |
|                | <b>5,76 m²</b>  |



Légende

|     |                |                                                                                     |       |               |                                                                                     |
|-----|----------------|-------------------------------------------------------------------------------------|-------|---------------|-------------------------------------------------------------------------------------|
| R   | refrigérateur  |                                                                                     | F     | fenêtre       |                                                                                     |
| LV  | lave-vaisselle |  | PF    | porte fenêtre |  |
| LL  | lave-linge     |  | Coul. | Couissant     |  |
| Ch. | chaudière      |  | All.  | allège        |  |
|     |                |                                                                                     |       |               | Espace d'usage Pmr                                                                  |

DOCUMENT ÉTABLI AVANT LA FIN DES ÉTUDES TECHNIQUES

Les éléments d'équipement sont donnés à titre indicatif (lave-linge, etc...) et ne sont pas fournis.
   
 Les côtes, les surfaces ainsi que la position des éléments techniques sont données sous réserve des impératifs de la construction et des tolérances d'exécution.

Nota: La surface des placards est comprise dans les surfaces des pièces correspondantes