

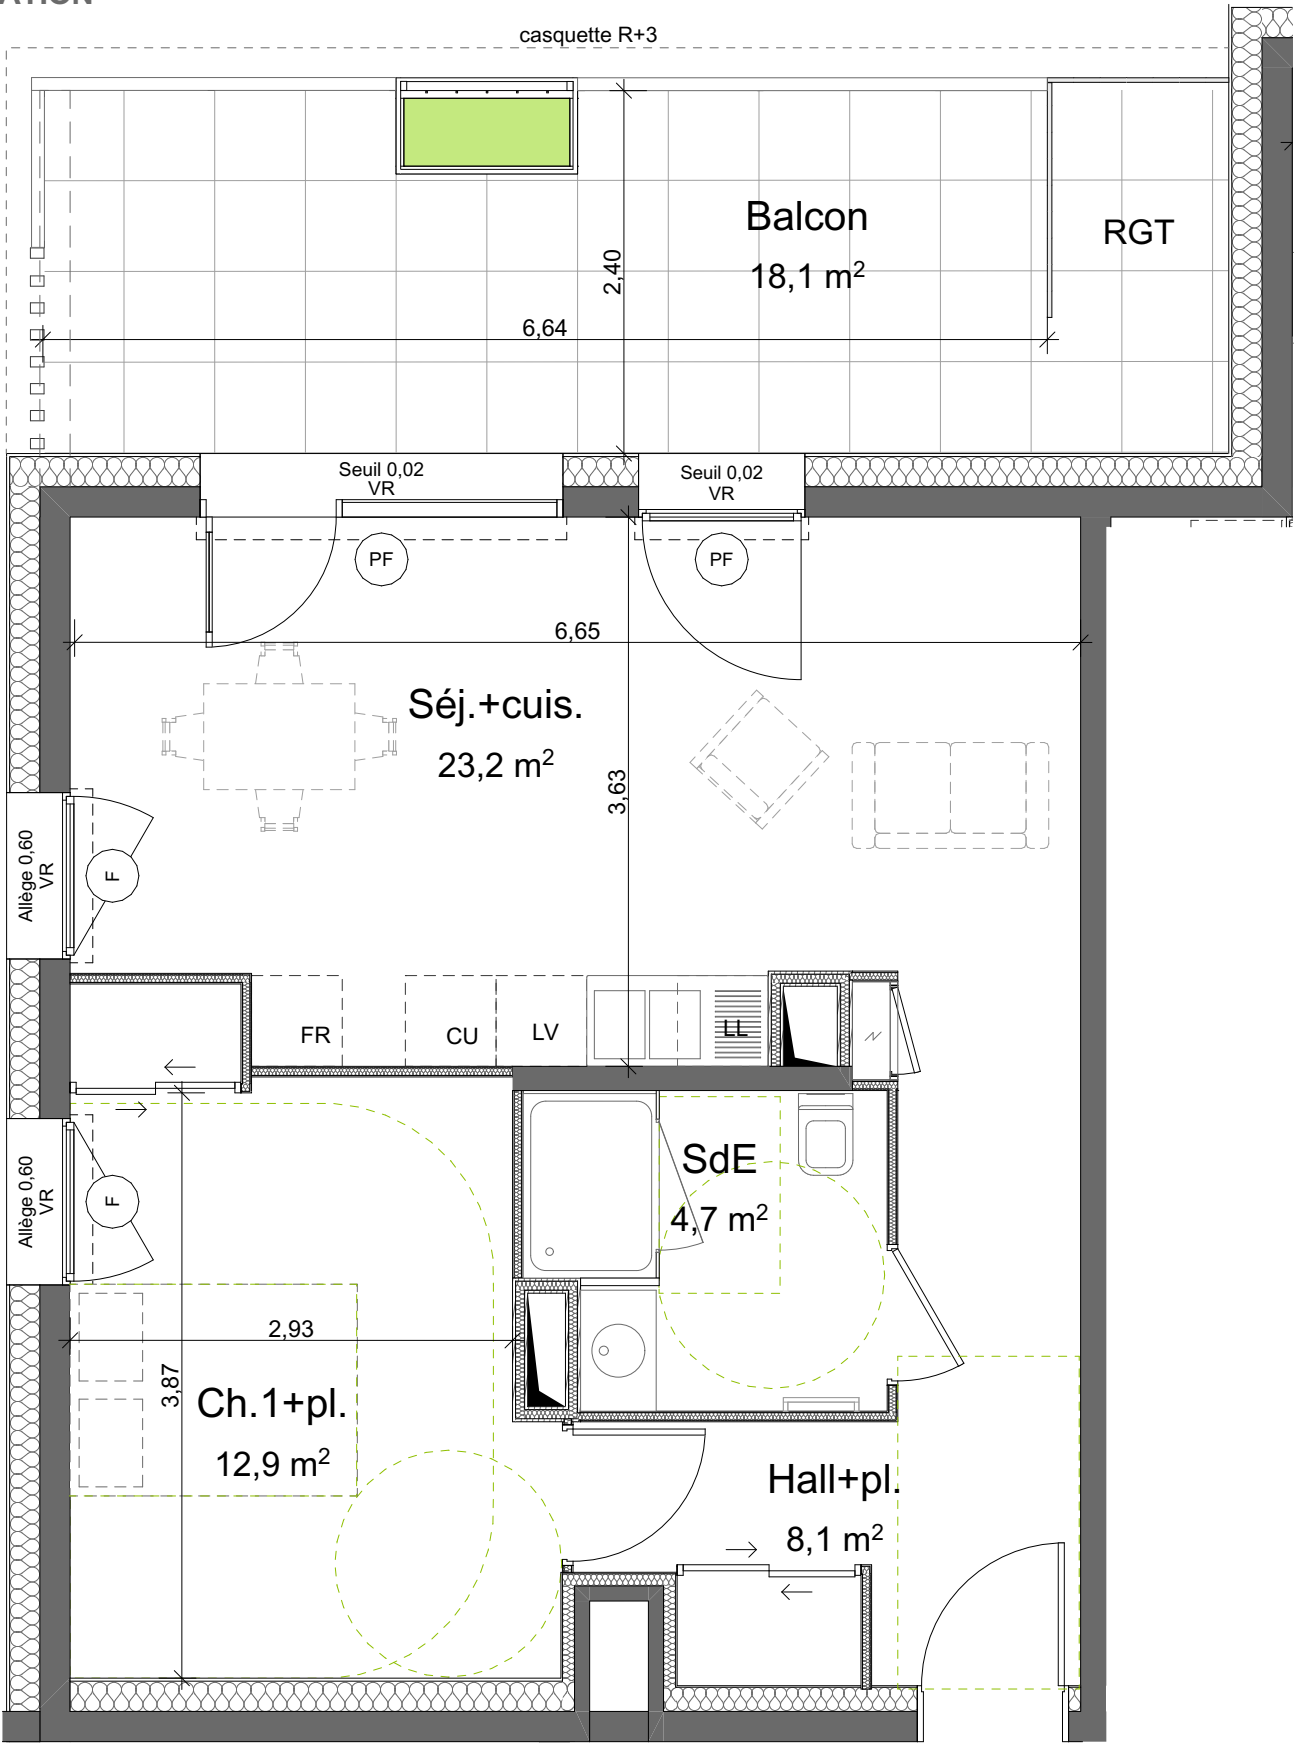
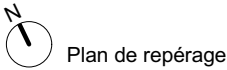
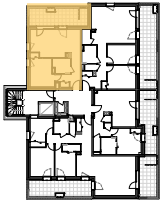


PLANS DE PRE-COMMERCIALISATION

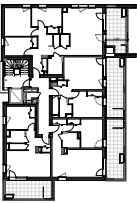

Zac Rossignol, Avenue Philippe VIAL • 38500 VOIRON

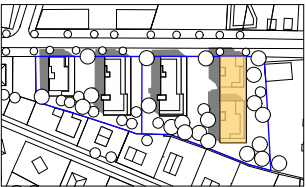

| Numéro              | Type    | Niveau   |
|---------------------|---------|---|
| D2.201              | T2      | R+2   |
| Surfaces habitables |         | Légende   |
| Hall+pl.            | 8,1     | <div>□ □ □ □ □ Clastra bois</div> <div><div></div>Jardiniere</div> <div>- - - - - Poutre console en sous-face de balcon</div><br><div>■ : faux-plafond</div> <div>VR : volet roulant</div> <div>BSO : brise-soleil orientable</div> <div>GT : gaine technique</div> <div>HS.FP: hauteur sous faux-plafond</div> <div>F : fenêtre</div> <div>OB : oscillo-battant</div> <div>PF-C: porte-fenêtre coulissante</div> <div>PF: porte-fenêtre</div> <div>LV: lave-vaisselle</div> <div>CU: emplacement cuisson</div> <div>FR: réfrigérateur</div> <div>LL: lave-linge</div> <div>SL: sèche linge</div> <div>RGT: rangement</div> |
| Séj.+cuis.          | 23,2    |   |
| Ch.1+pl.            | 12,9    |   |
| SdE                 | 4,7     |   |
|                     | 48,9 m² |   |
| Balcon              | 18,1    |   |

pour l'acquéreur :

pour la SSCV :



échelle 1:50      Date d'édition: 24/07/2024      indice: 4      format :A3

Les surfaces indiquées et les cotes sont approximatives, elles peuvent varier de plus ou moins 5%. Des modifications sont susceptibles d'être apportées à ce plan en fonction des nécessités techniques de la réalisation, tant en ce qui concerne les dimensions libres que les équipements. Les retombées de poutre, soffites, faux-plafonds, canalisations, radiateurs, peuvent ne pas être systématiquement représentés. Les éléments d'équipement et de plantations sont donnés à titre indicatif (lave linge...) et ne sont pas fournis. La surface et la configuration précise des lots seront établis ultérieurement. Les surfaces de rangement sont comprises dans les surfaces des pièces correspondantes.

